



PLAN CADASTRAL
JUDEȚ IALOMITA, UAT VLADENI
Sectorul Cadastral 4
Spre publicare
Scara 1:2000
Sistem de proiecție "STEREO '70"
- Plansa 16 -


Schița de racordare a planșelor

Planșă 1	Planșă 2	Planșă 3	Planșă 4
Planșă 5	Planșă 6	Planșă 7	Planșă 8
Planșă 9	Planșă 10	Planșă 11	Planșă 12
Planșă 13	Planșă 14	Planșă 15	Planșă 16
Planșă 17	Planșă 18	Planșă 19	Planșă 20
Planșă 21	Planșă 22		



Legendă
Limită sector
Limită UAT
Limită intravilan
Limită imobil
Limită construcții
Limită tarla
Număr sector
6169 Număr imobil
6169-C1 Număr construcții
270 Număr tarla
De 2612/1 Toponimie

Schița dispunerii sectorului cadastral

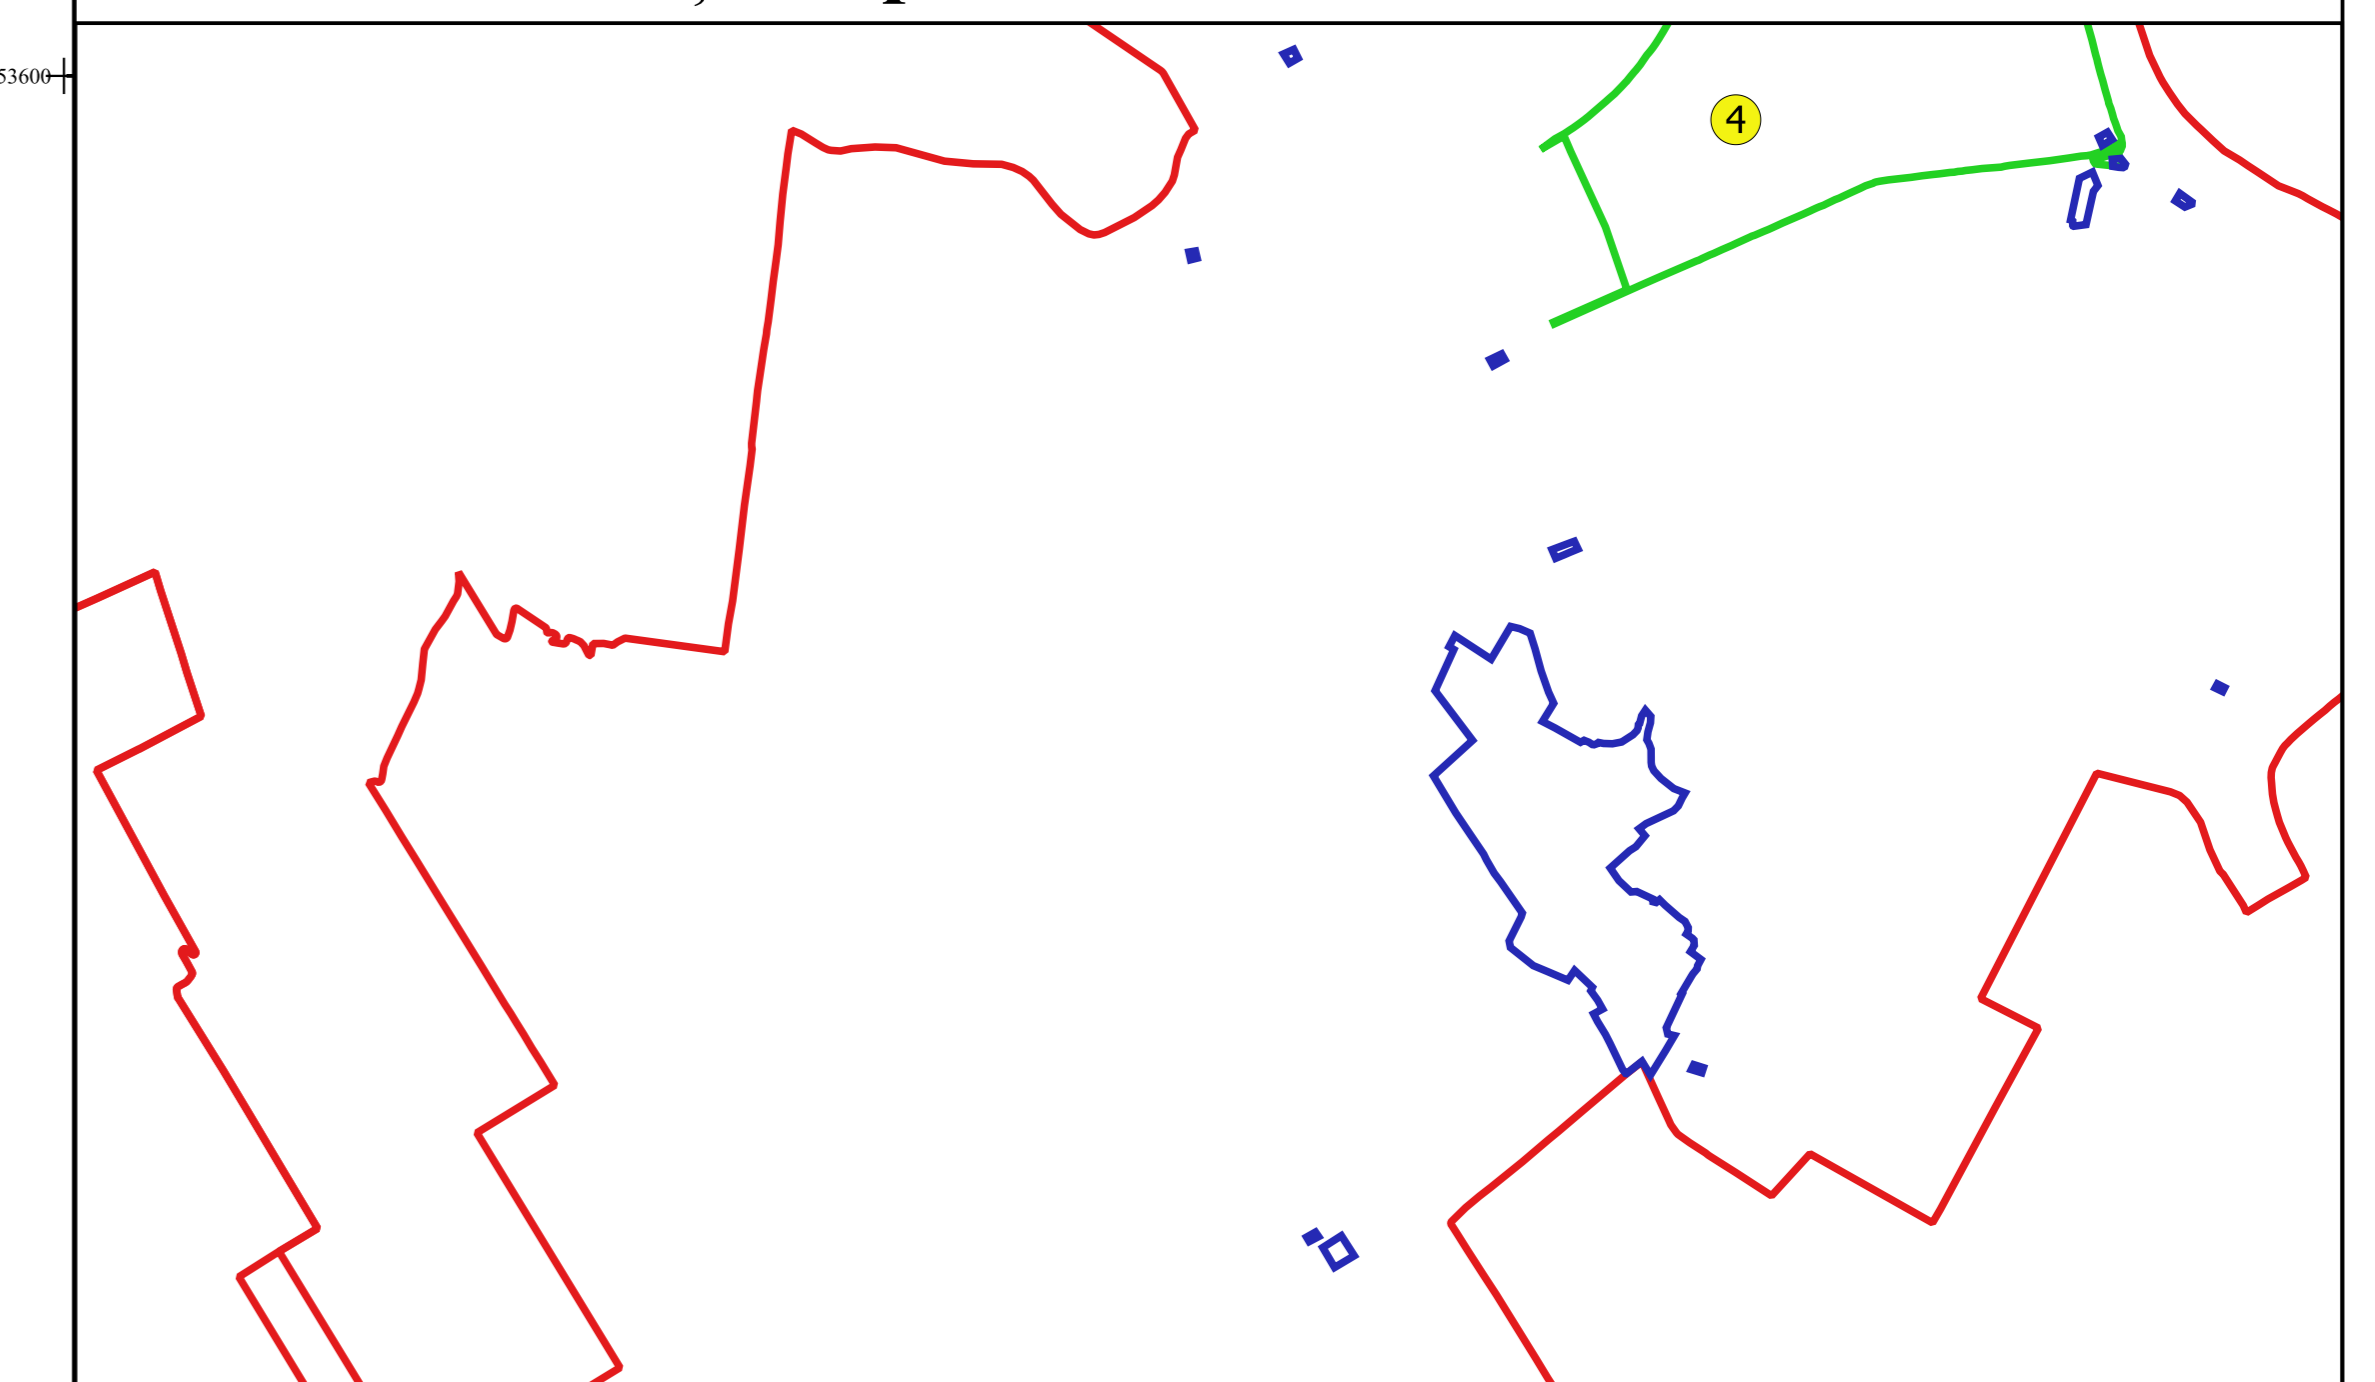

Proiectant
 Ing. GHEORGHE CALABUȘU SRL
 Ing. NELIȚA ALEXANDRU NEȚA
 Baza...