

PLAN CADASTRAL
JUDEȚ IALOMITA, UAT VLADENI
Sectorul Cadastral 4
Spre publicare
Scara 1:2000
Sistem de proiecție "STEREO '70"
- Plansa 19 -


Schița de racordare a planșelor

Planșă 1	Planșă 2	Planșă 3	Planșă 4
Planșă 5	Planșă 6	Planșă 7	Planșă 8
Planșă 9	Planșă 10	Planșă 11	Planșă 12
Planșă 13	Planșă 14	Planșă 15	Planșă 16
Planșă 17	Planșă 18	Planșă 19	Planșă 20
Planșă 21	Planșă 22		



Legendă	
	Limită sector
	Limită UAT
	Limită intravilan
	Limită imobil
	Limită construcții
	Limită tarla
	Număr sector
6169	Număr imobil
6169-C1	Număr construcții
270	Număr tarla
De 2612/1	Toponimie

Schița dispunerii sectorului cadastral

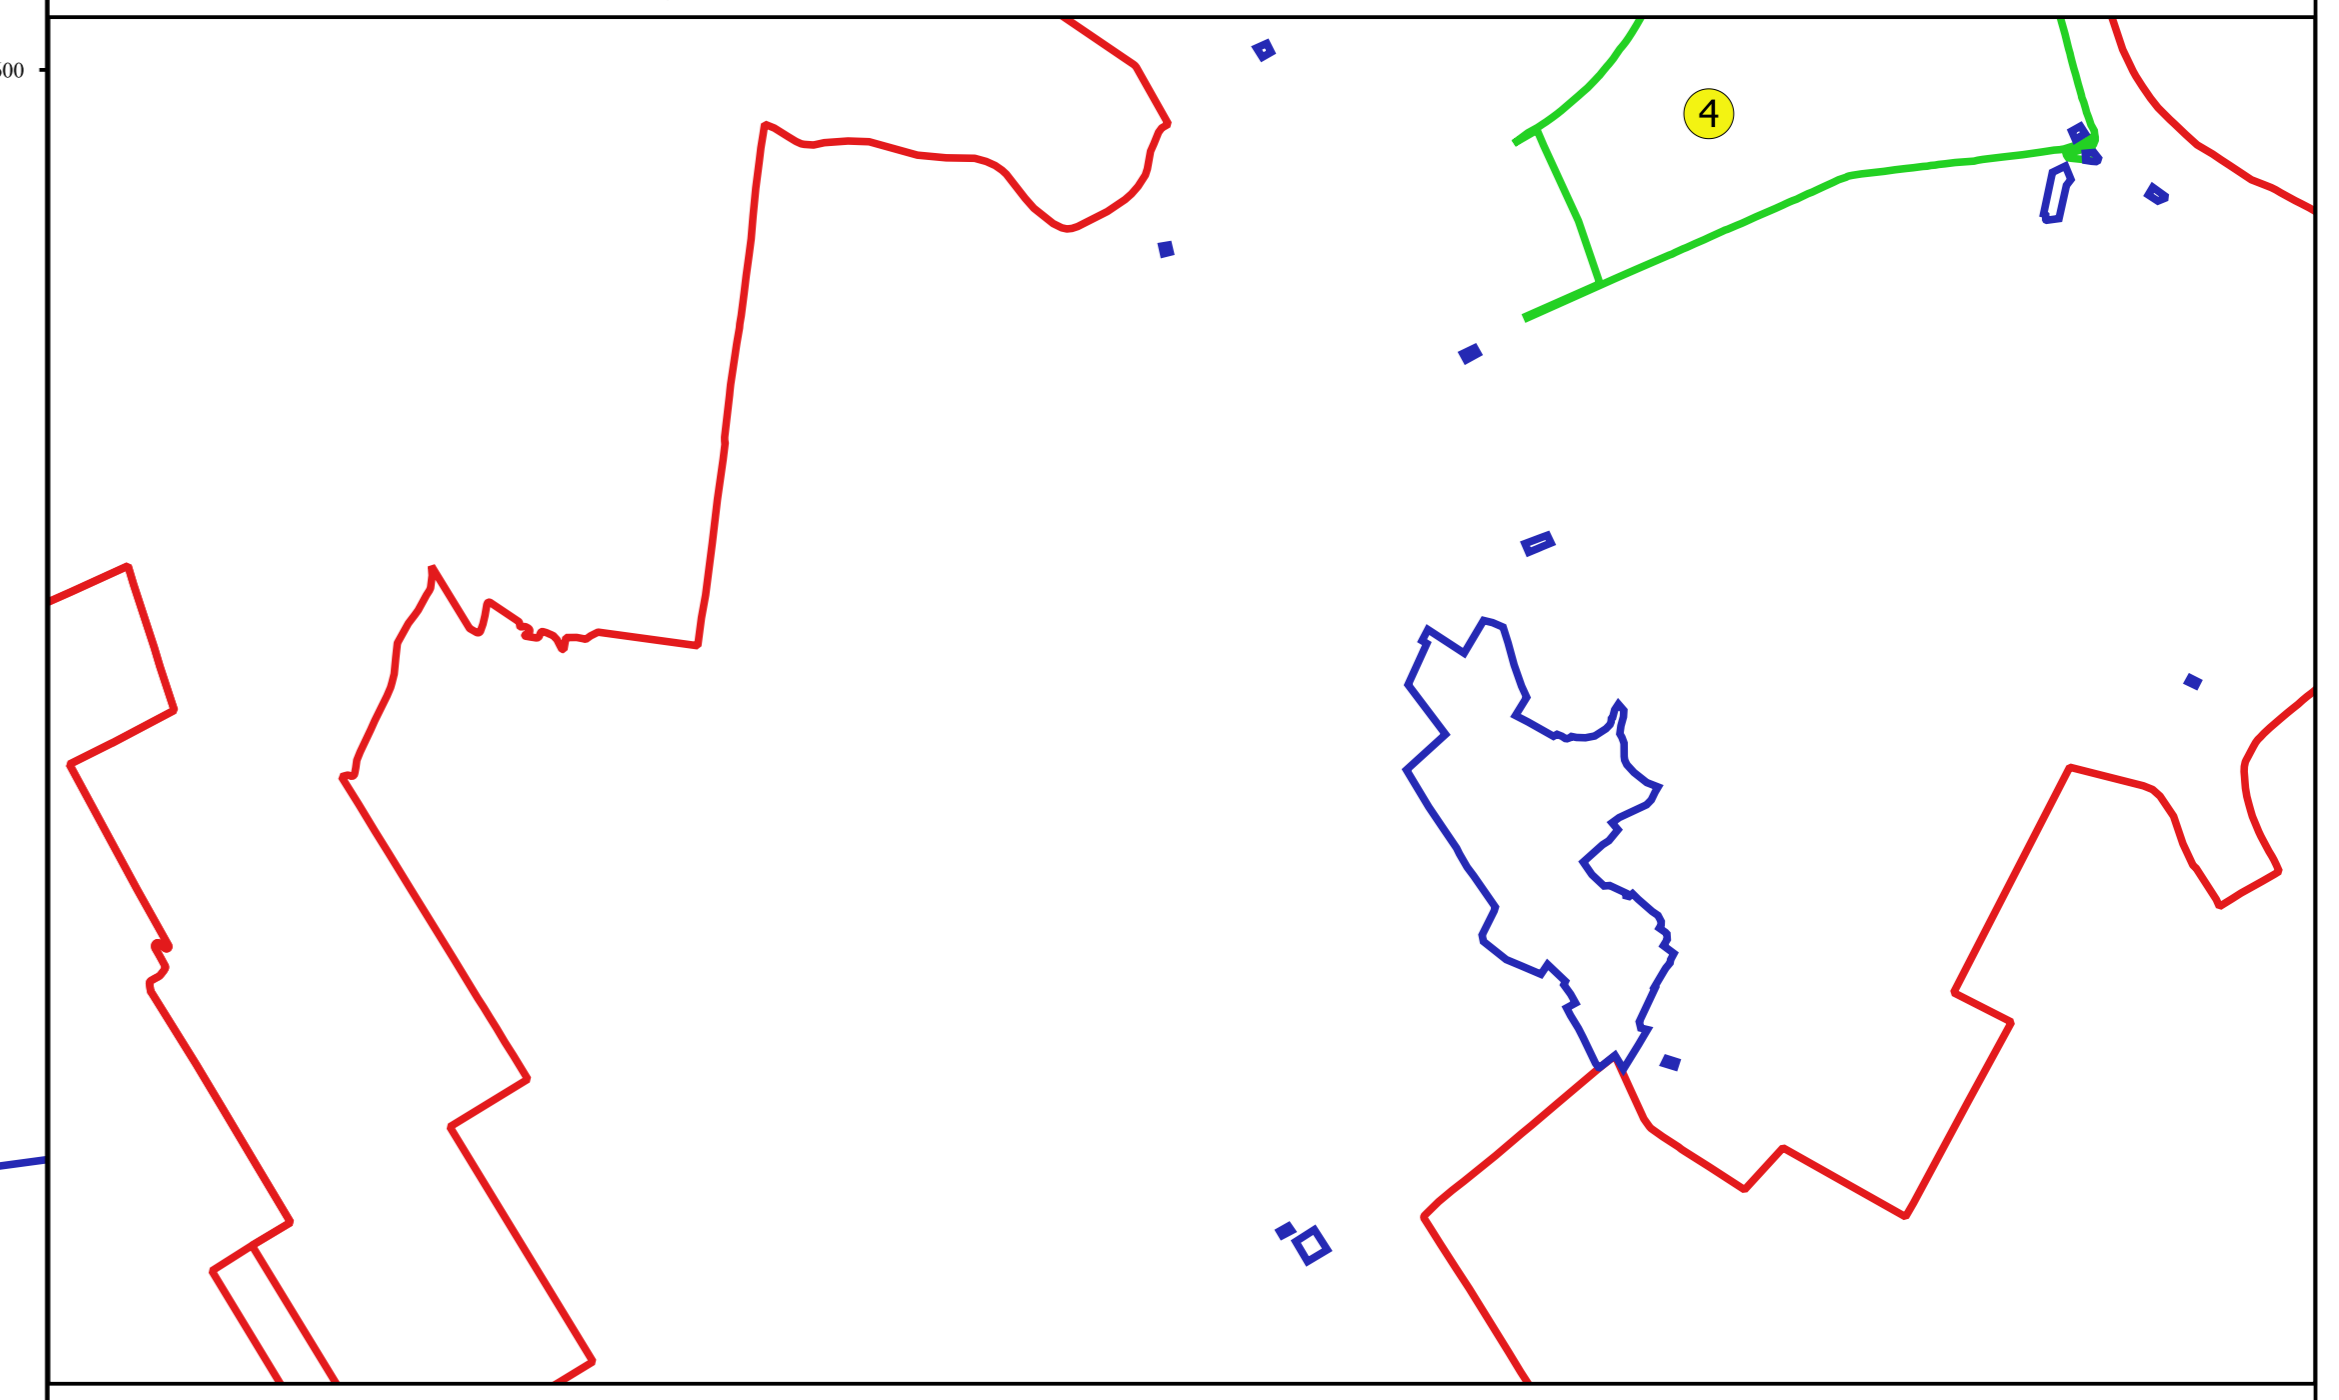

Proiectant
 Ing. GHEORGHE CALABUȘU SNE
 Ing. NELIU-ALEXANDRU NEA
 Desenat