

PLAN CADASTRAL
JUDEȚ IALOMITA, UAT VLADENI
Sectorul Cadastral 4
Spre publicare
Scara 1:2000
Sistem de proiecție "STEREO '70"
- Plansa 5 -

Schița de racordare a planșelor


Plansa 1	Plansa 2	Plansa 3	Plansa 4		
Plansa 5	Plansa 6	Plansa 7	Plansa 8		
Plansa 9	Plansa 10	Plansa 11	Plansa 12	Plansa 13	Plansa 14
Plansa 15	Plansa 16	Plansa 17	Plansa 18	Plansa 19	Plansa 20
Plansa 21	Plansa 22				



Legendă

- Limită sector
- Limită UAT
- Limită intravilan
- Limită imobil
- Limită construcții
- Limită tarla
- 4 Număr sector
- 6169 Număr imobil
- 6169-C1 Număr construcții
- 270 Număr tarla
- De 2612/1 Toponimie

Schița dispunerii sectorului cadastral

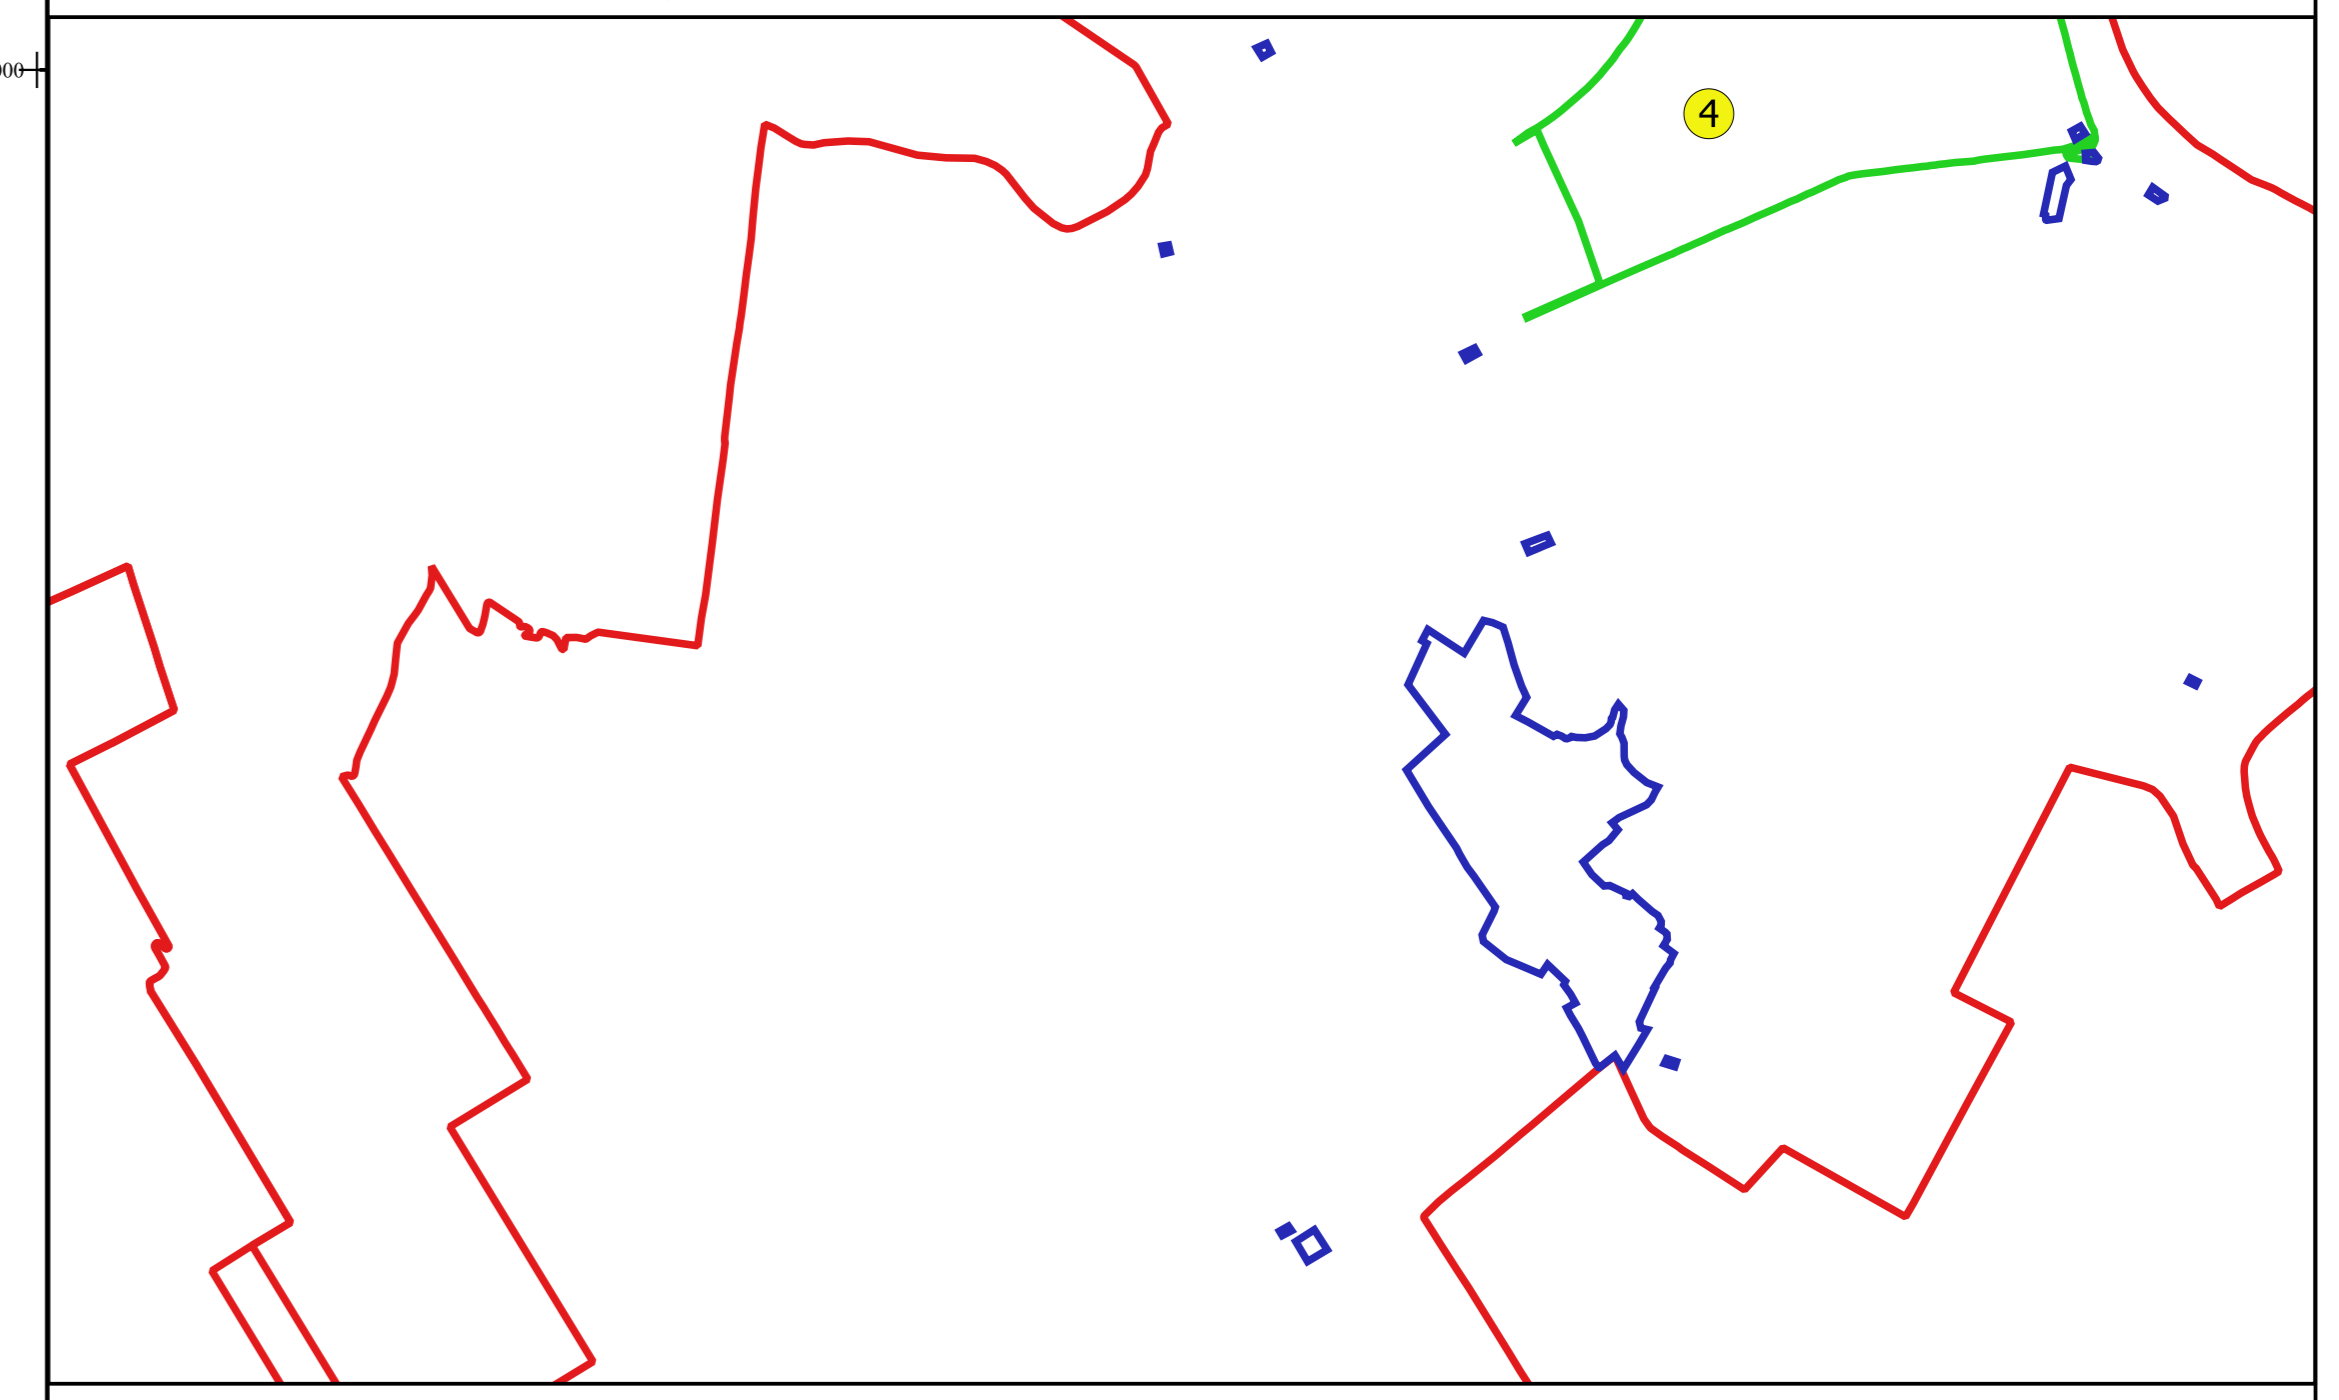

Proiectant
 Ing. GAVRILĂ CĂLĂBĂȘU ȘTEF
 Ing. NELYU-ALEXANDRU NEA
 Ștefan