



PLAN CADASTRAL
JUDEȚ IALOMITA, UAT VLADENI
Sectorul Cadastral 4
Spre publicare
Scara 1:2000
Sistem de proiecție "STEREO '70"
- Plansa 6 -

Schița de racordare a planșelor


Planșă 1	Planșă 2	Planșă 3	Planșă 4
Planșă 5	Planșă 6	Planșă 7	Planșă 8
Planșă 9	Planșă 10	Planșă 11	Planșă 12
Planșă 13	Planșă 14	Planșă 15	Planșă 16
Planșă 17	Planșă 18	Planșă 19	Planșă 20
Planșă 21	Planșă 22		



Legendă

- Limită sector
- Limită UAT
- Limită intravilan
- Limită imobil
- Limită construcții
- Limită tarla
- 4 Număr sector
- 6169 Număr imobil
- 6169-C1 Număr construcții
- 270 Număr tarla
- De 2612/1 Toponimie

Schița dispunerii sectorului cadastral

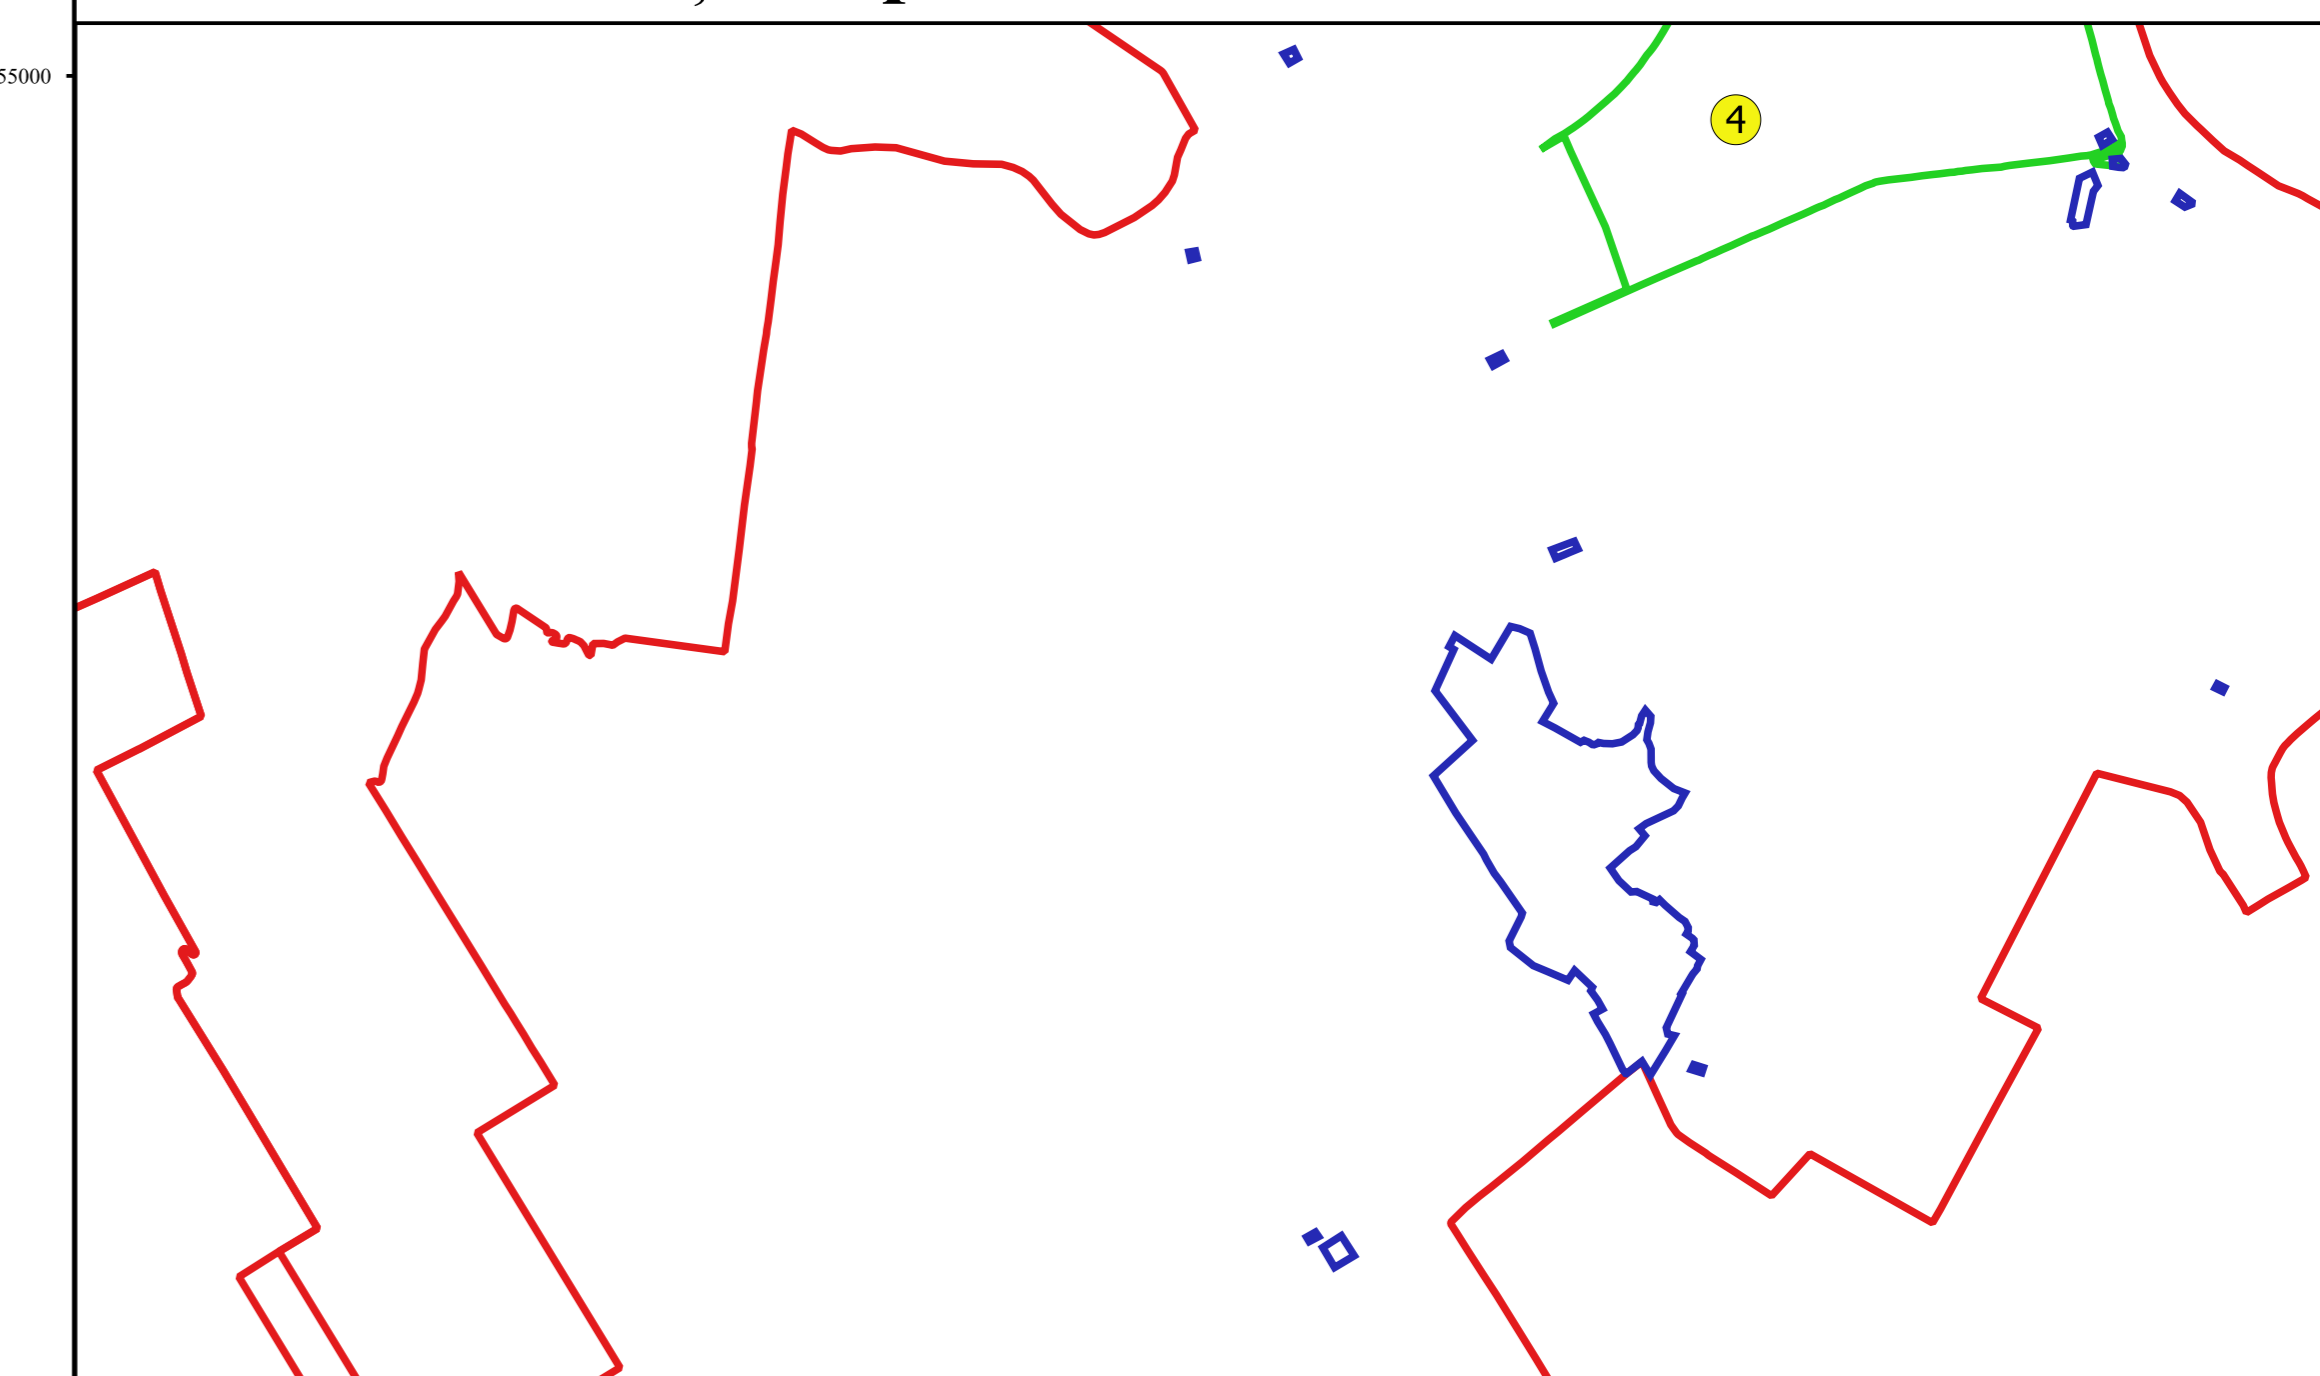

Proiectant
 Ing. GAVRILĂ CĂTĂLINĂ
 Ing. NELYU-ALEXANDRU NEA
 Desenat