

PLAN CADASTRAL
JUDEȚ IALOMITA, UAT VLADENI
Sectorul Cadastral 4
Spre publicare
Scara 1:2000
Sistem de proiecție "STEREO '70"
- Plansa 9 -

Schița de racordare a planșelor


| | | | |
|-----------|-----------|-----------|-----------|
| Planșă 1 | Planșă 2 | Planșă 3 | Planșă 4 |
| Planșă 5 | Planșă 6 | Planșă 7 | Planșă 8 |
| Planșă 9 | Planșă 10 | Planșă 11 | Planșă 12 |
| Planșă 13 | Planșă 14 | Planșă 15 | Planșă 16 |
| Planșă 17 | Planșă 18 | Planșă 19 | Planșă 20 |
| Planșă 21 | Planșă 22 | | |



Legendă

- Limită sector
- Limită UAT
- Limită intravilan
- Limită imobil
- Limită construcții
- Limită tarla
- 4 Număr sector
- 6169 Număr imobil
- 6169-C1 Număr construcții
- 270 Număr tarla
- De 2612/1 Toponimie

Schița dispunerii sectorului cadastral

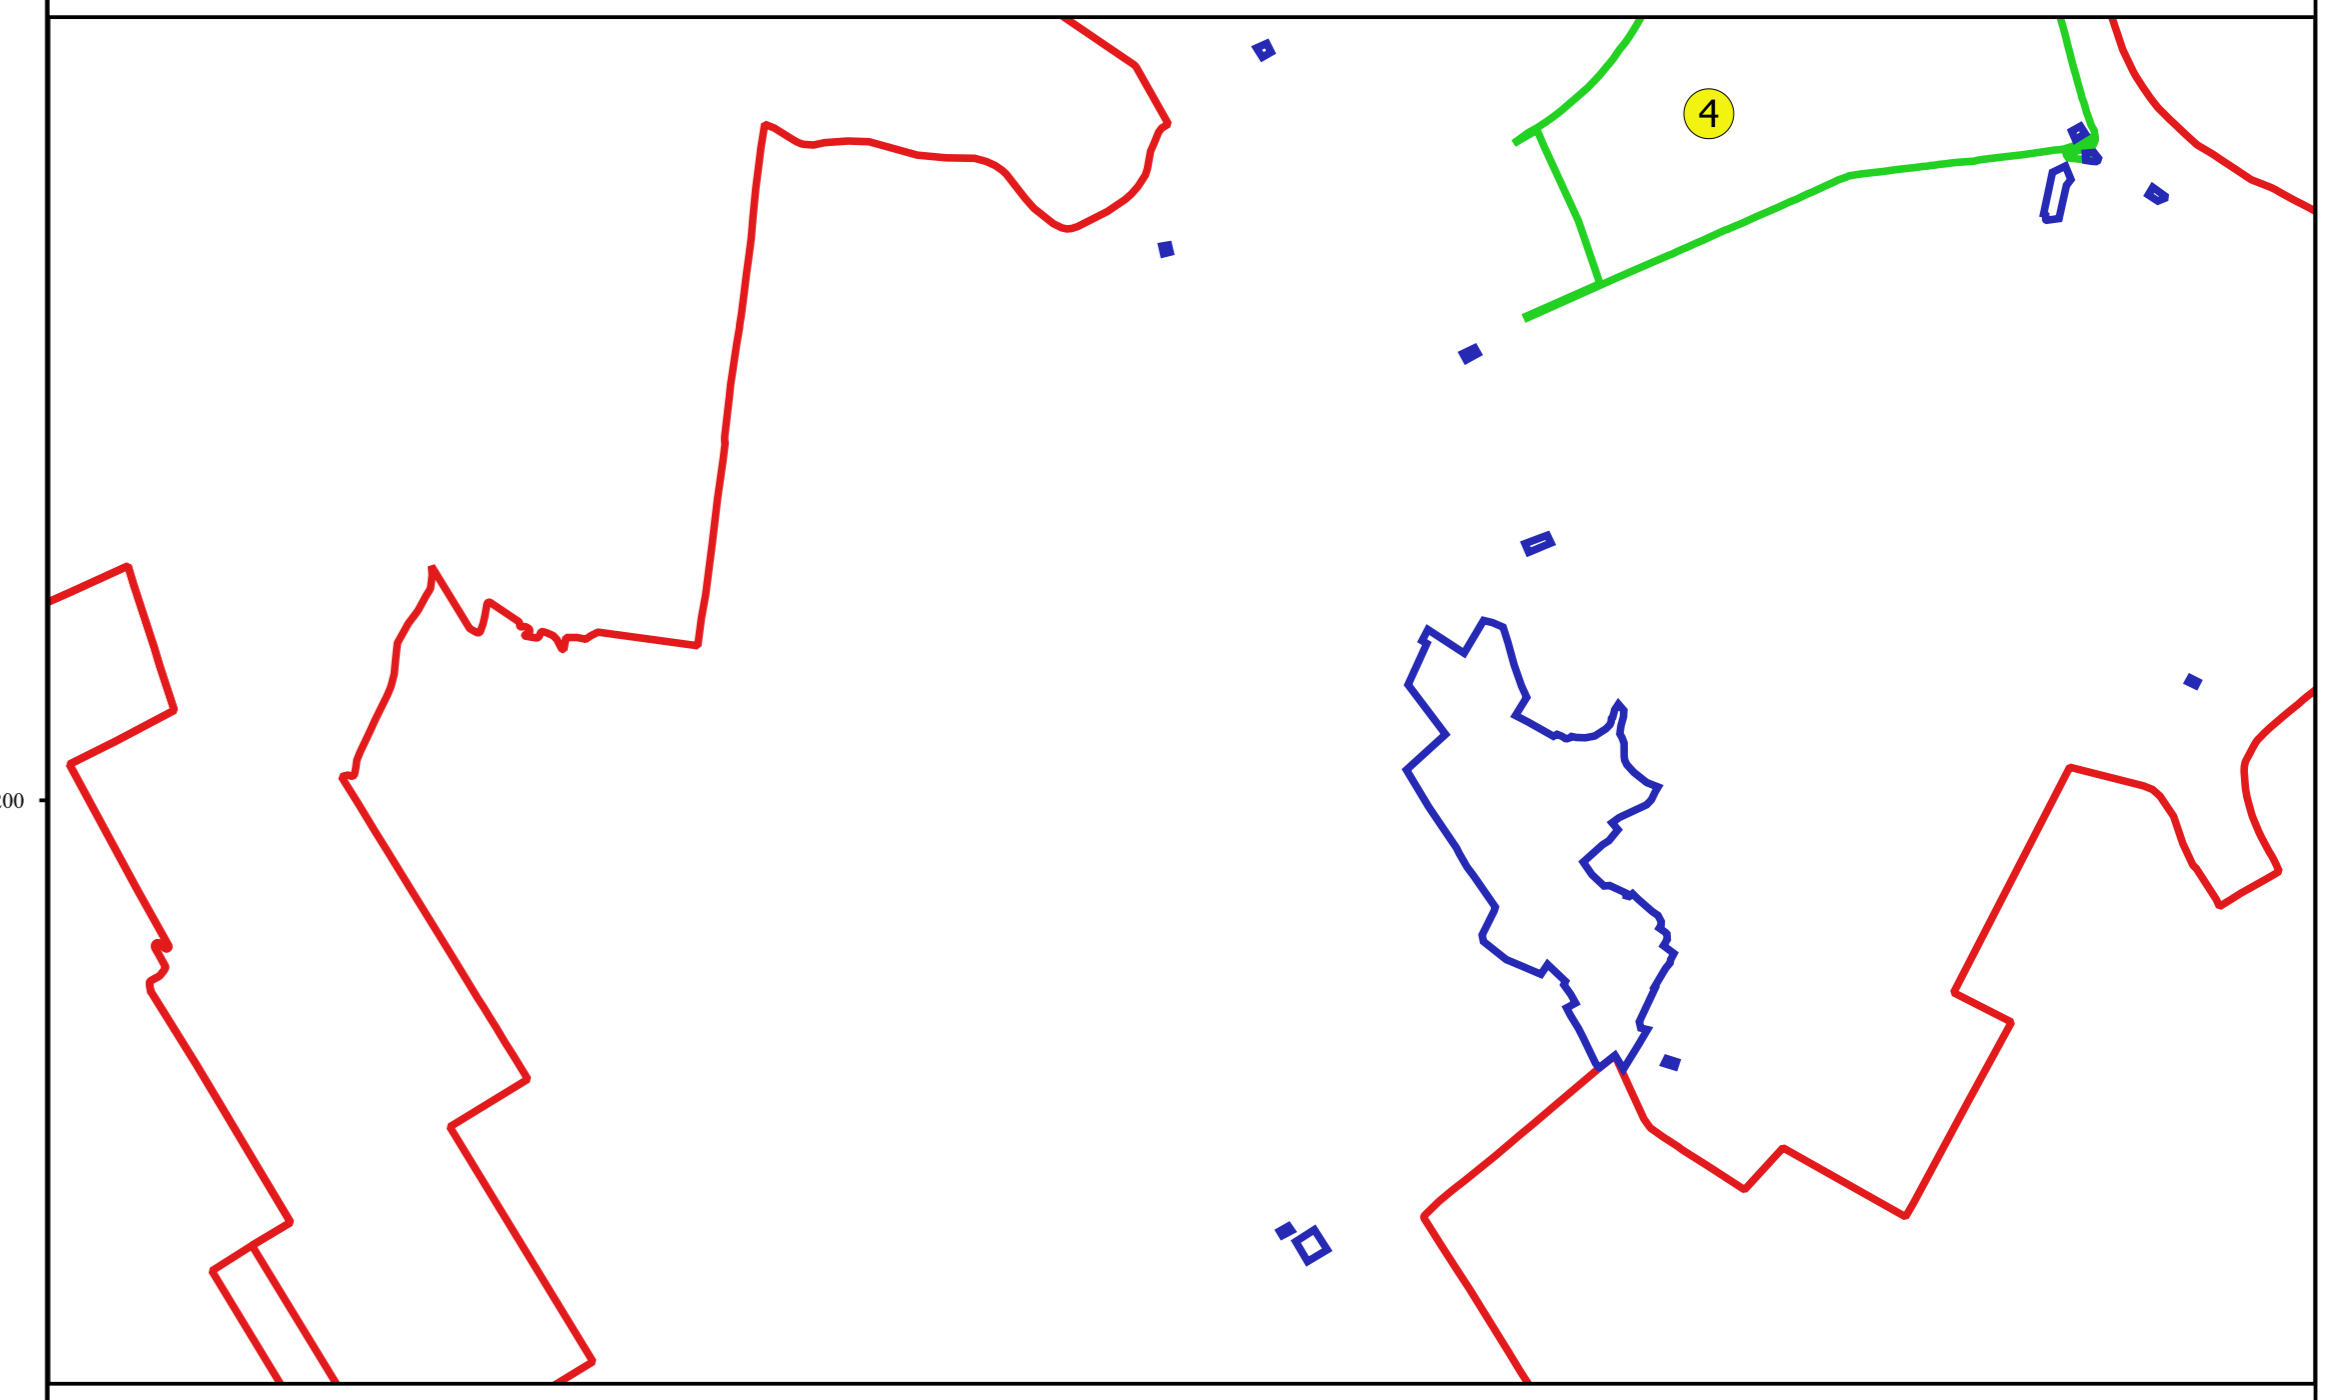

Proiectant
 Ing. GEORGHE CĂSTANU SRI
 Ing. NELIU ALEXANDRU SRI
 Desenat