

**PLAN CADASTRAL**  
**JUDEȚ IALOMITA, UAT VLADENI**  
**Sectorul Cadastral 5**  
**Spre publicare**  
**Scara 1:1000**  
**Sistem de proiecție "STEREO '70"**  
**- Plansa 5 -**

**Schița de racordare a planșelor**


Planșa 1	Planșa 2	Planșa 3	Planșa 4
Planșa 5	Planșa 6	Planșa 7	Planșa 8
Planșa 9	Planșa 10	Planșa 11	Planșa 12



**Legendă**

- Limită sector
- Limită UAT
- Limită intravilan
- Limită imobil
- Limită construcții
- Limită tarla
- 5 Număr sector
- 6309 Număr imobil
- 6309-C1 Număr construcții
- 273 Număr tarla
- HC 2774 Toponimie

**Schița dispunerii sectorului cadastral**

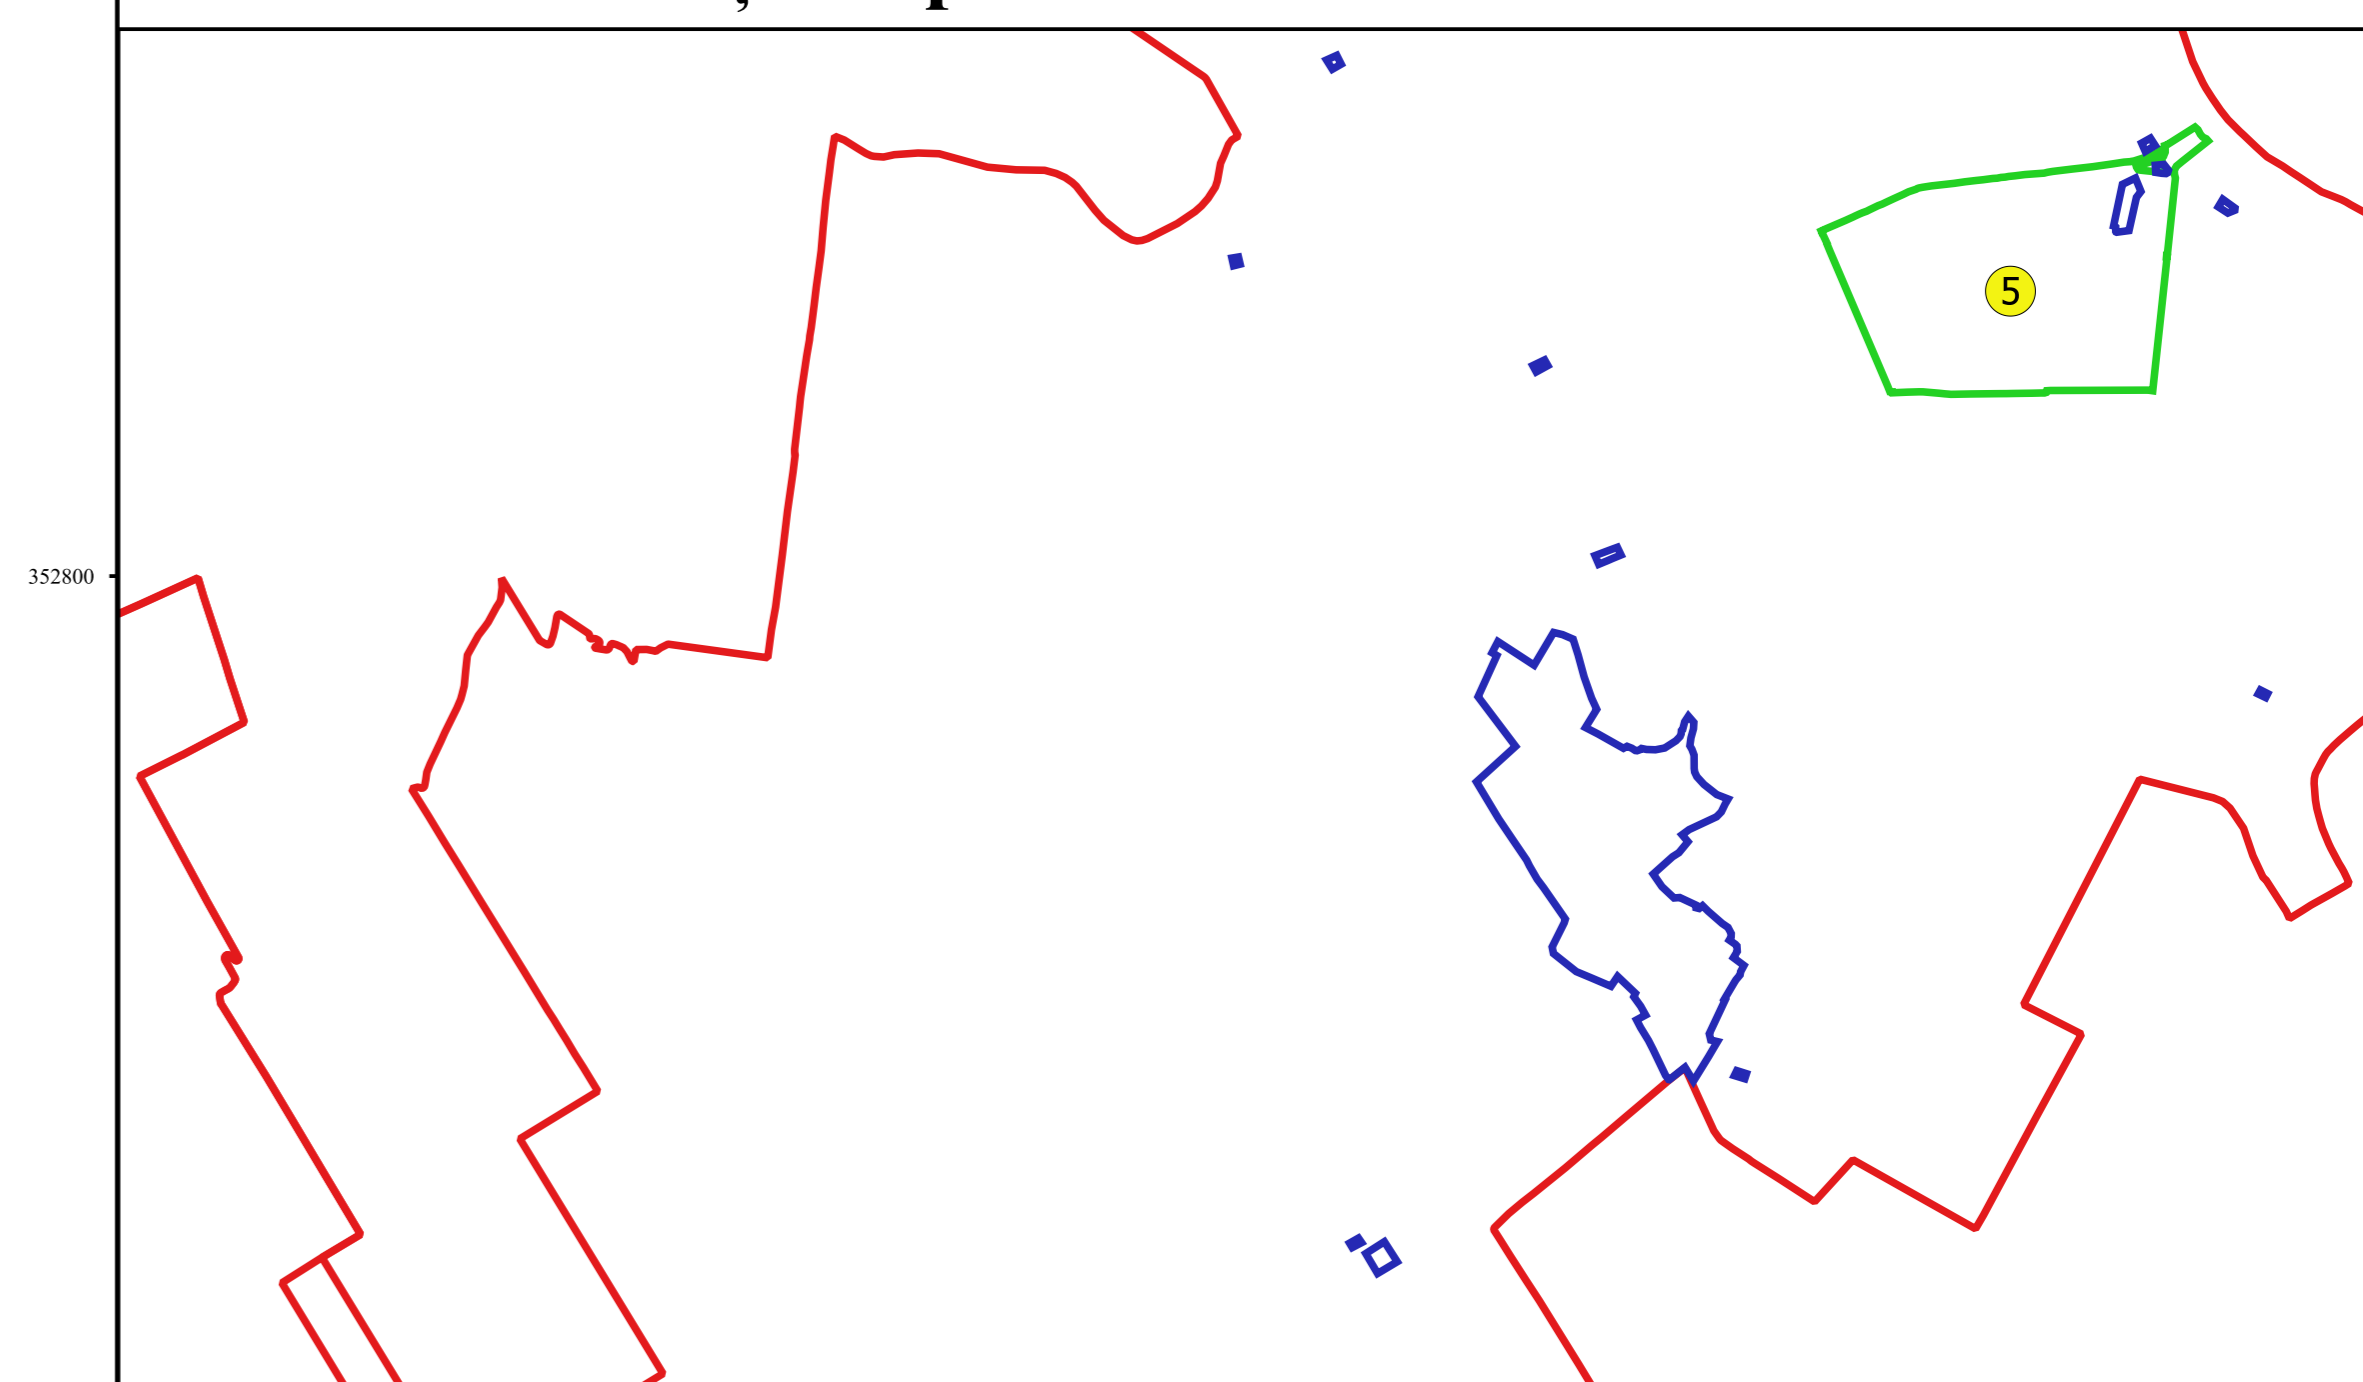

Proiectant  
 Ing. SILVIU ALEXANDRU NEA  
 Date:

