

PLAN CADASTRAL
JUDEȚ IALOMITA, UAT VLADENI
Sectorul Cadastral 5
Spre publicare
Scara 1:1000
Sistem de proiecție "STEREO '70"
- Plansa 8 -

Schița de racordare a planșelor


Plansa 1	Plansa 2	Plansa 3	Plansa 4
Plansa 5	Plansa 6	Plansa 7	Plansa 8
Plansa 9	Plansa 10	Plansa 11	Plansa 12



Legendă

- Limită sector
- Limită UAT
- Limită intravilan
- Limită imobil
- Limită construcții
- Limită tarla
- 5 Număr sector
- 6309 Număr imobil
- 6309-C1 Număr construcții
- 273 Număr tarla
- HC 2774 Toponimie

Schița dispunerii sectorului cadastral

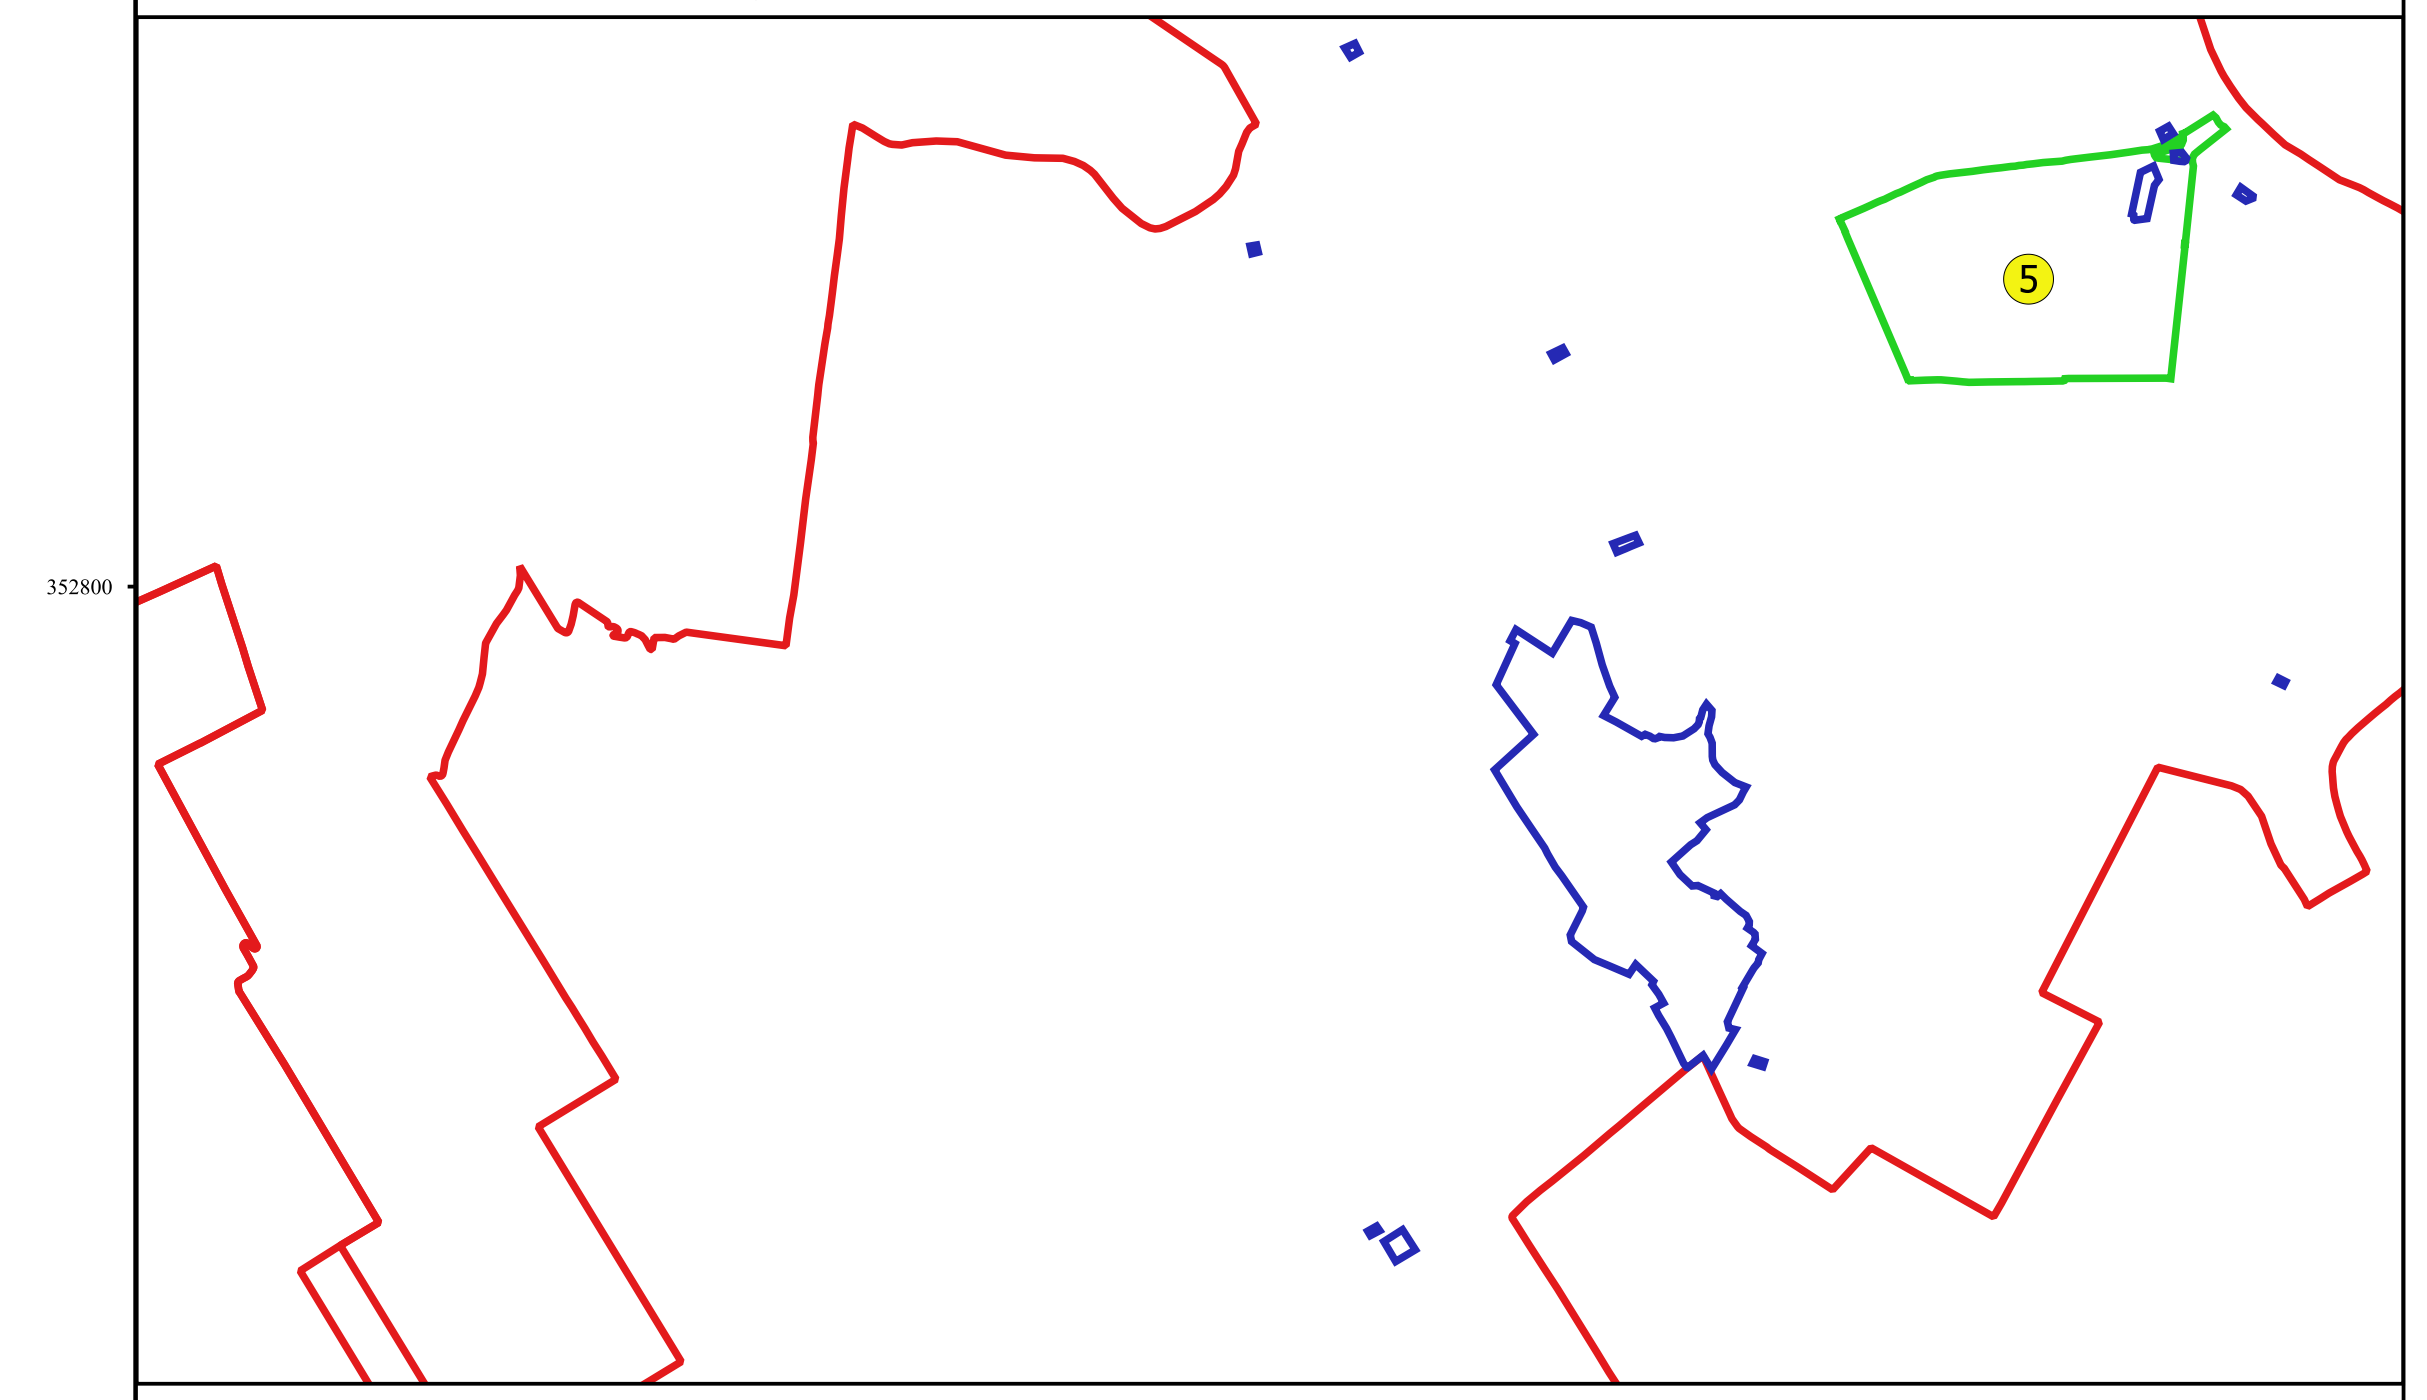

Proiectant
 Ing. SILVIU ALEXANDRU NEA
 Date: