


**PLAN CADASTRAL**  
**JUDEȚ IALOMITA, UAT VLADENI**  
**Sectorul Cadastral 6**  
**Spre publicare**  
**Scara 1:1000**  
**Sistem de proiecție "STEREO '70"**  
**- Plansa 11 -**

**Schița de racordare a planșelor**


Planșa 1	Planșa 2	Planșa 3	Planșa 4
Planșa 5	Planșa 6	Planșa 7	Planșa 8
Planșa 9	Planșa 10	Planșa 11	Planșa 12
Planșa 13	Planșa 14	Planșa 15	Planșa 16
	Planșa 17	Planșa 18	
	Planșa 19		

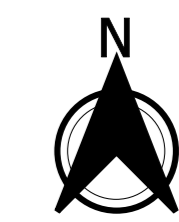

**Legendă**

- Limită sector
- Limită UAT
- Limită intravilan
- Limită imobil
- Limită construcții
- Limită tarla
- 6 Număr sector
- 6215 Număr imobil
- 6197-C1 Număr construcții
- 741 Număr tarla
- HC 1762 Toponimie

**Schița dispunerii sectorului cadastral**

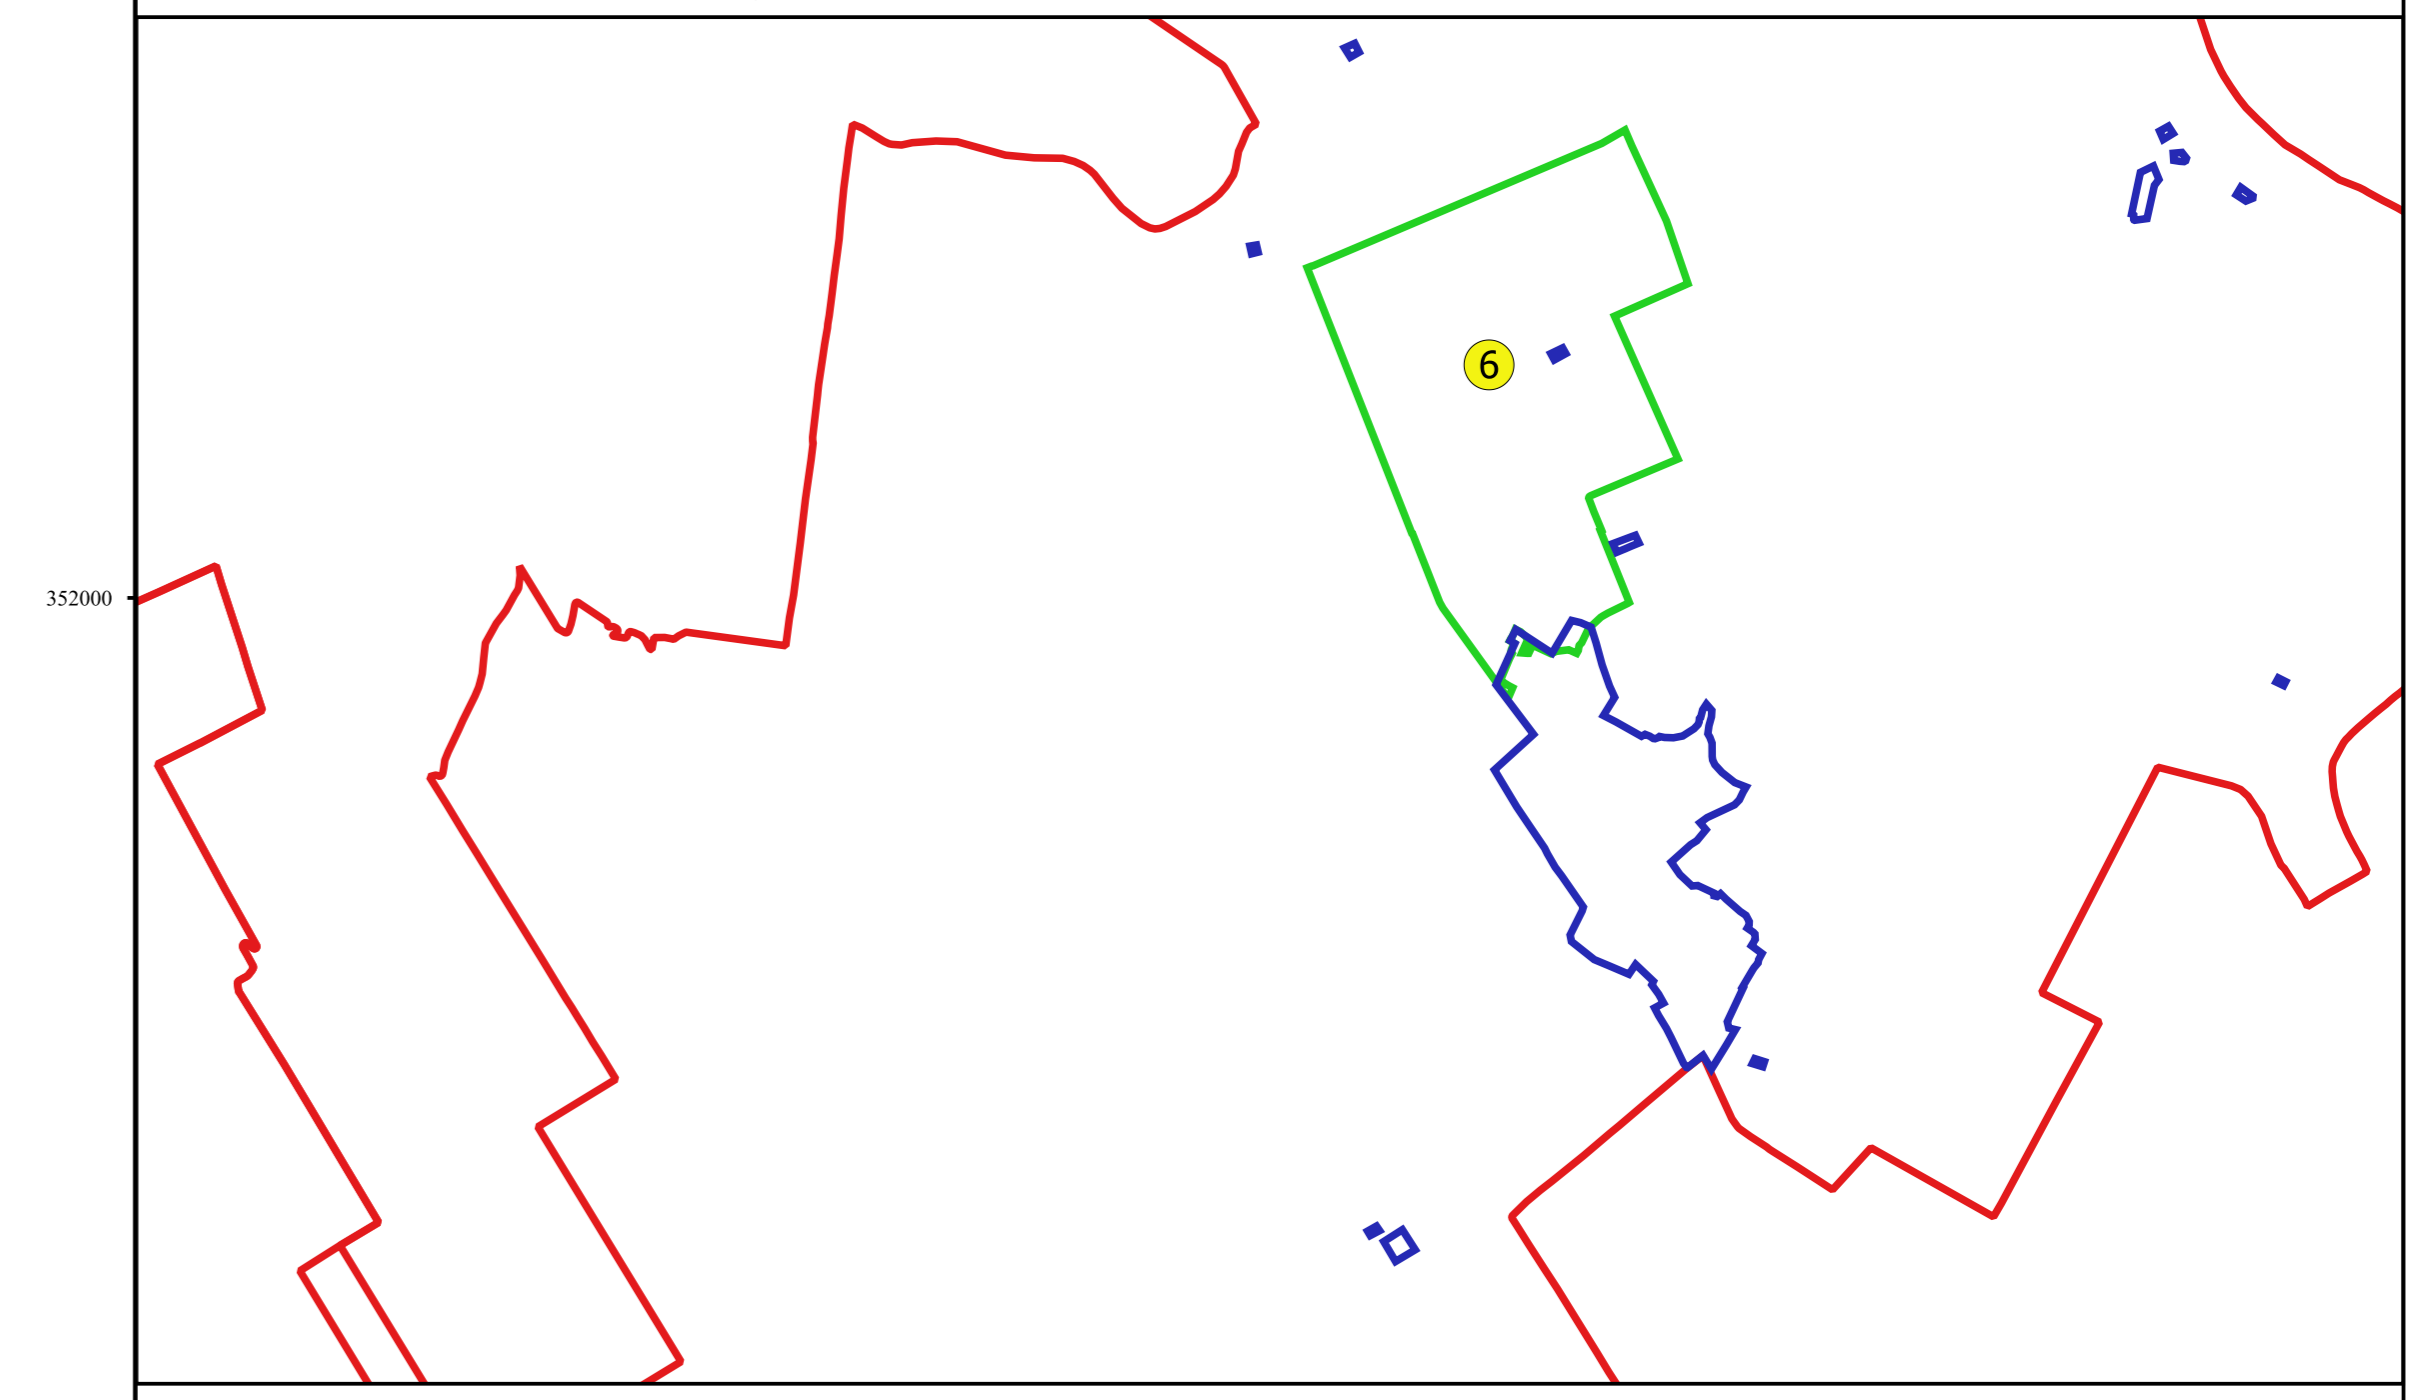

Proiectant  
 Ing. GEORGHE CĂLĂȘTEȘU  
 Ing. NELIU-ALEXANDRU NEA  
 Date: