


PLAN CADASTRAL
JUDEȚ IALOMITA, UAT VLADENI
Sectorul Cadastral 6
Spre publicare
Scara 1:1000
Sistem de proiecție "STEREO '70"
- Plansa 14 -

Schița de racordare a planșelor


Planșa 1	Planșa 2	Planșa 3	Planșa 4
Planșa 5	Planșa 6	Planșa 7	Planșa 8
Planșa 9	Planșa 10	Planșa 11	Planșa 12
Planșa 13	Planșa 14	Planșa 15	Planșa 16
	Planșa 17	Planșa 18	
	Planșa 19		

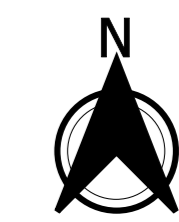

Legendă

- Limită sector
- Limită UAT
- Limită intravilan
- Limită imobil
- Limită construcții
- Limită tarla
- 6 Număr sector
- 6215 Număr imobil
- 6197-C1 Număr construcții
- 741 Număr tarla
- HC 1762 Toponimie

Schița dispunerii sectorului cadastral

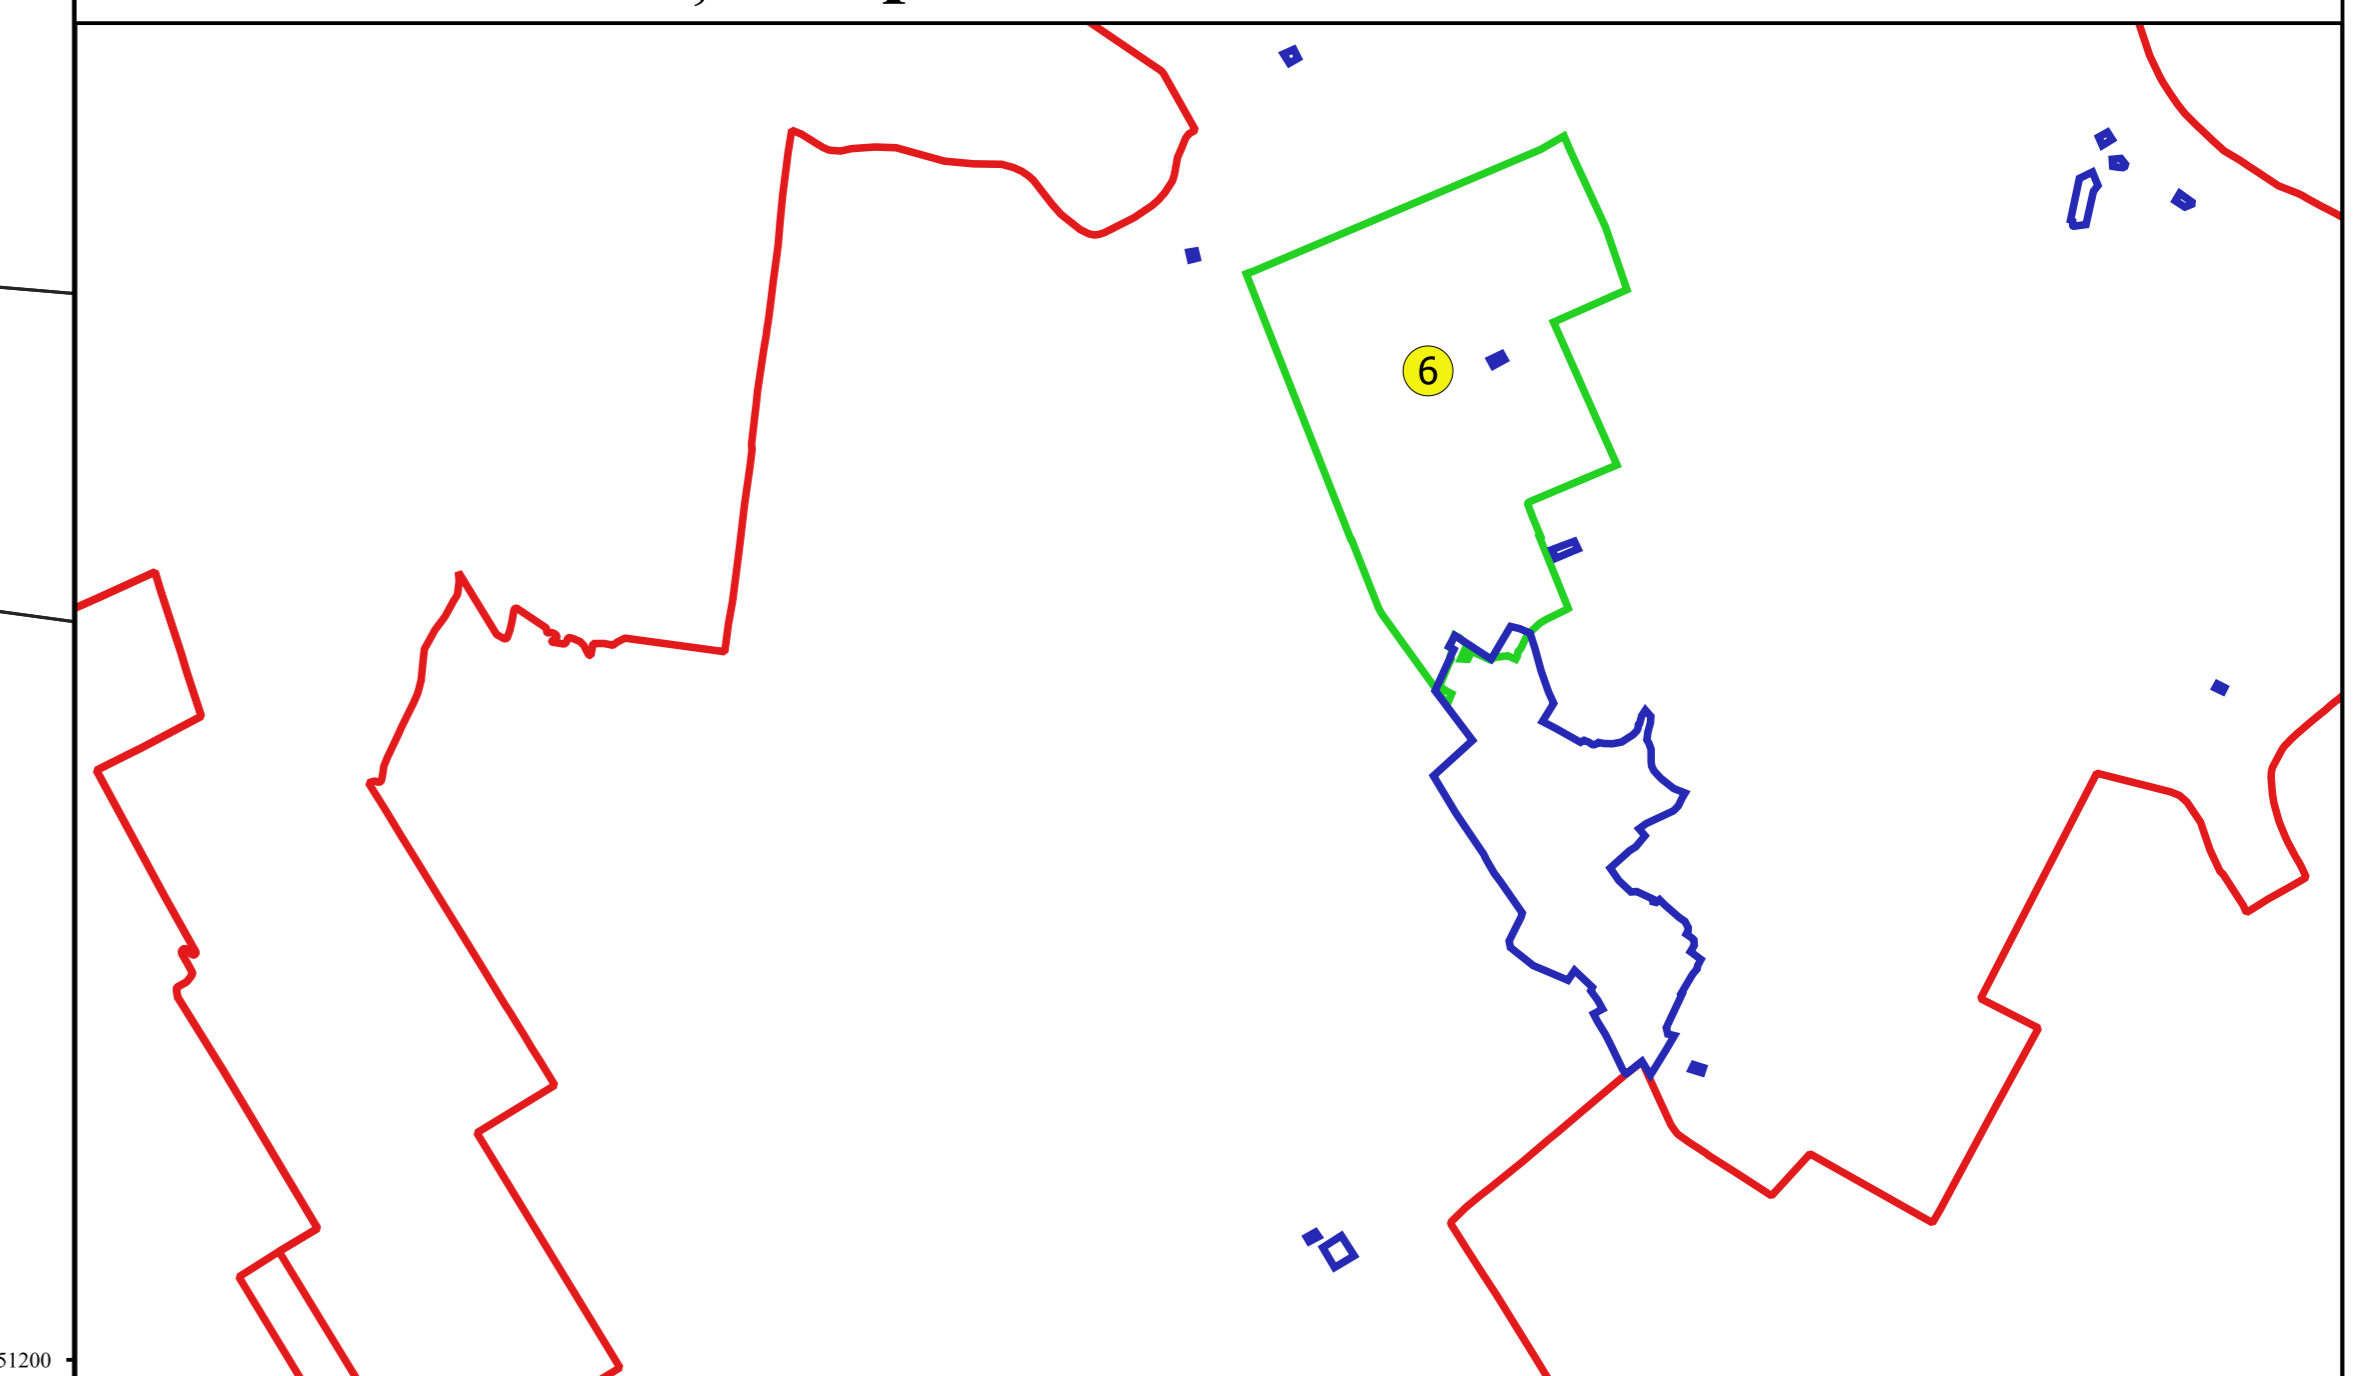

Proiectant
 Ing. SILVIU ALEXANDRU NEA
 Date

