



**PLAN CADASTRAL**  
**JUDEȚ IALOMITA, UAT VLADENI**  
**Sectorul Cadastral 6**  
**Spre publicare**  
**Scara 1:1000**  
**Sistem de proiecție "STEREO '70"**  
**- Plansa 15 -**

**Schița de racordare a planșelor**


Plansa 1	Plansa 2	Plansa 3	Plansa 4
Plansa 5	Plansa 6	Plansa 7	Plansa 8
Plansa 9	Plansa 10	Plansa 11	Plansa 12
Plansa 13	Plansa 14	Plansa 15	Plansa 16
	Plansa 17	Plansa 18	
	Plansa 19		



**Legendă**

- Limită sector
- Limită UAT
- Limită intravilan
- Limită imobil
- Limită construcții
- Limită tarla
- 6 Număr sector
- 6215 Număr imobil
- 6197-C1 Număr construcții
- 741 Număr tarla
- HC 1762 Toponimie

**Schița dispunerii sectorului cadastral**

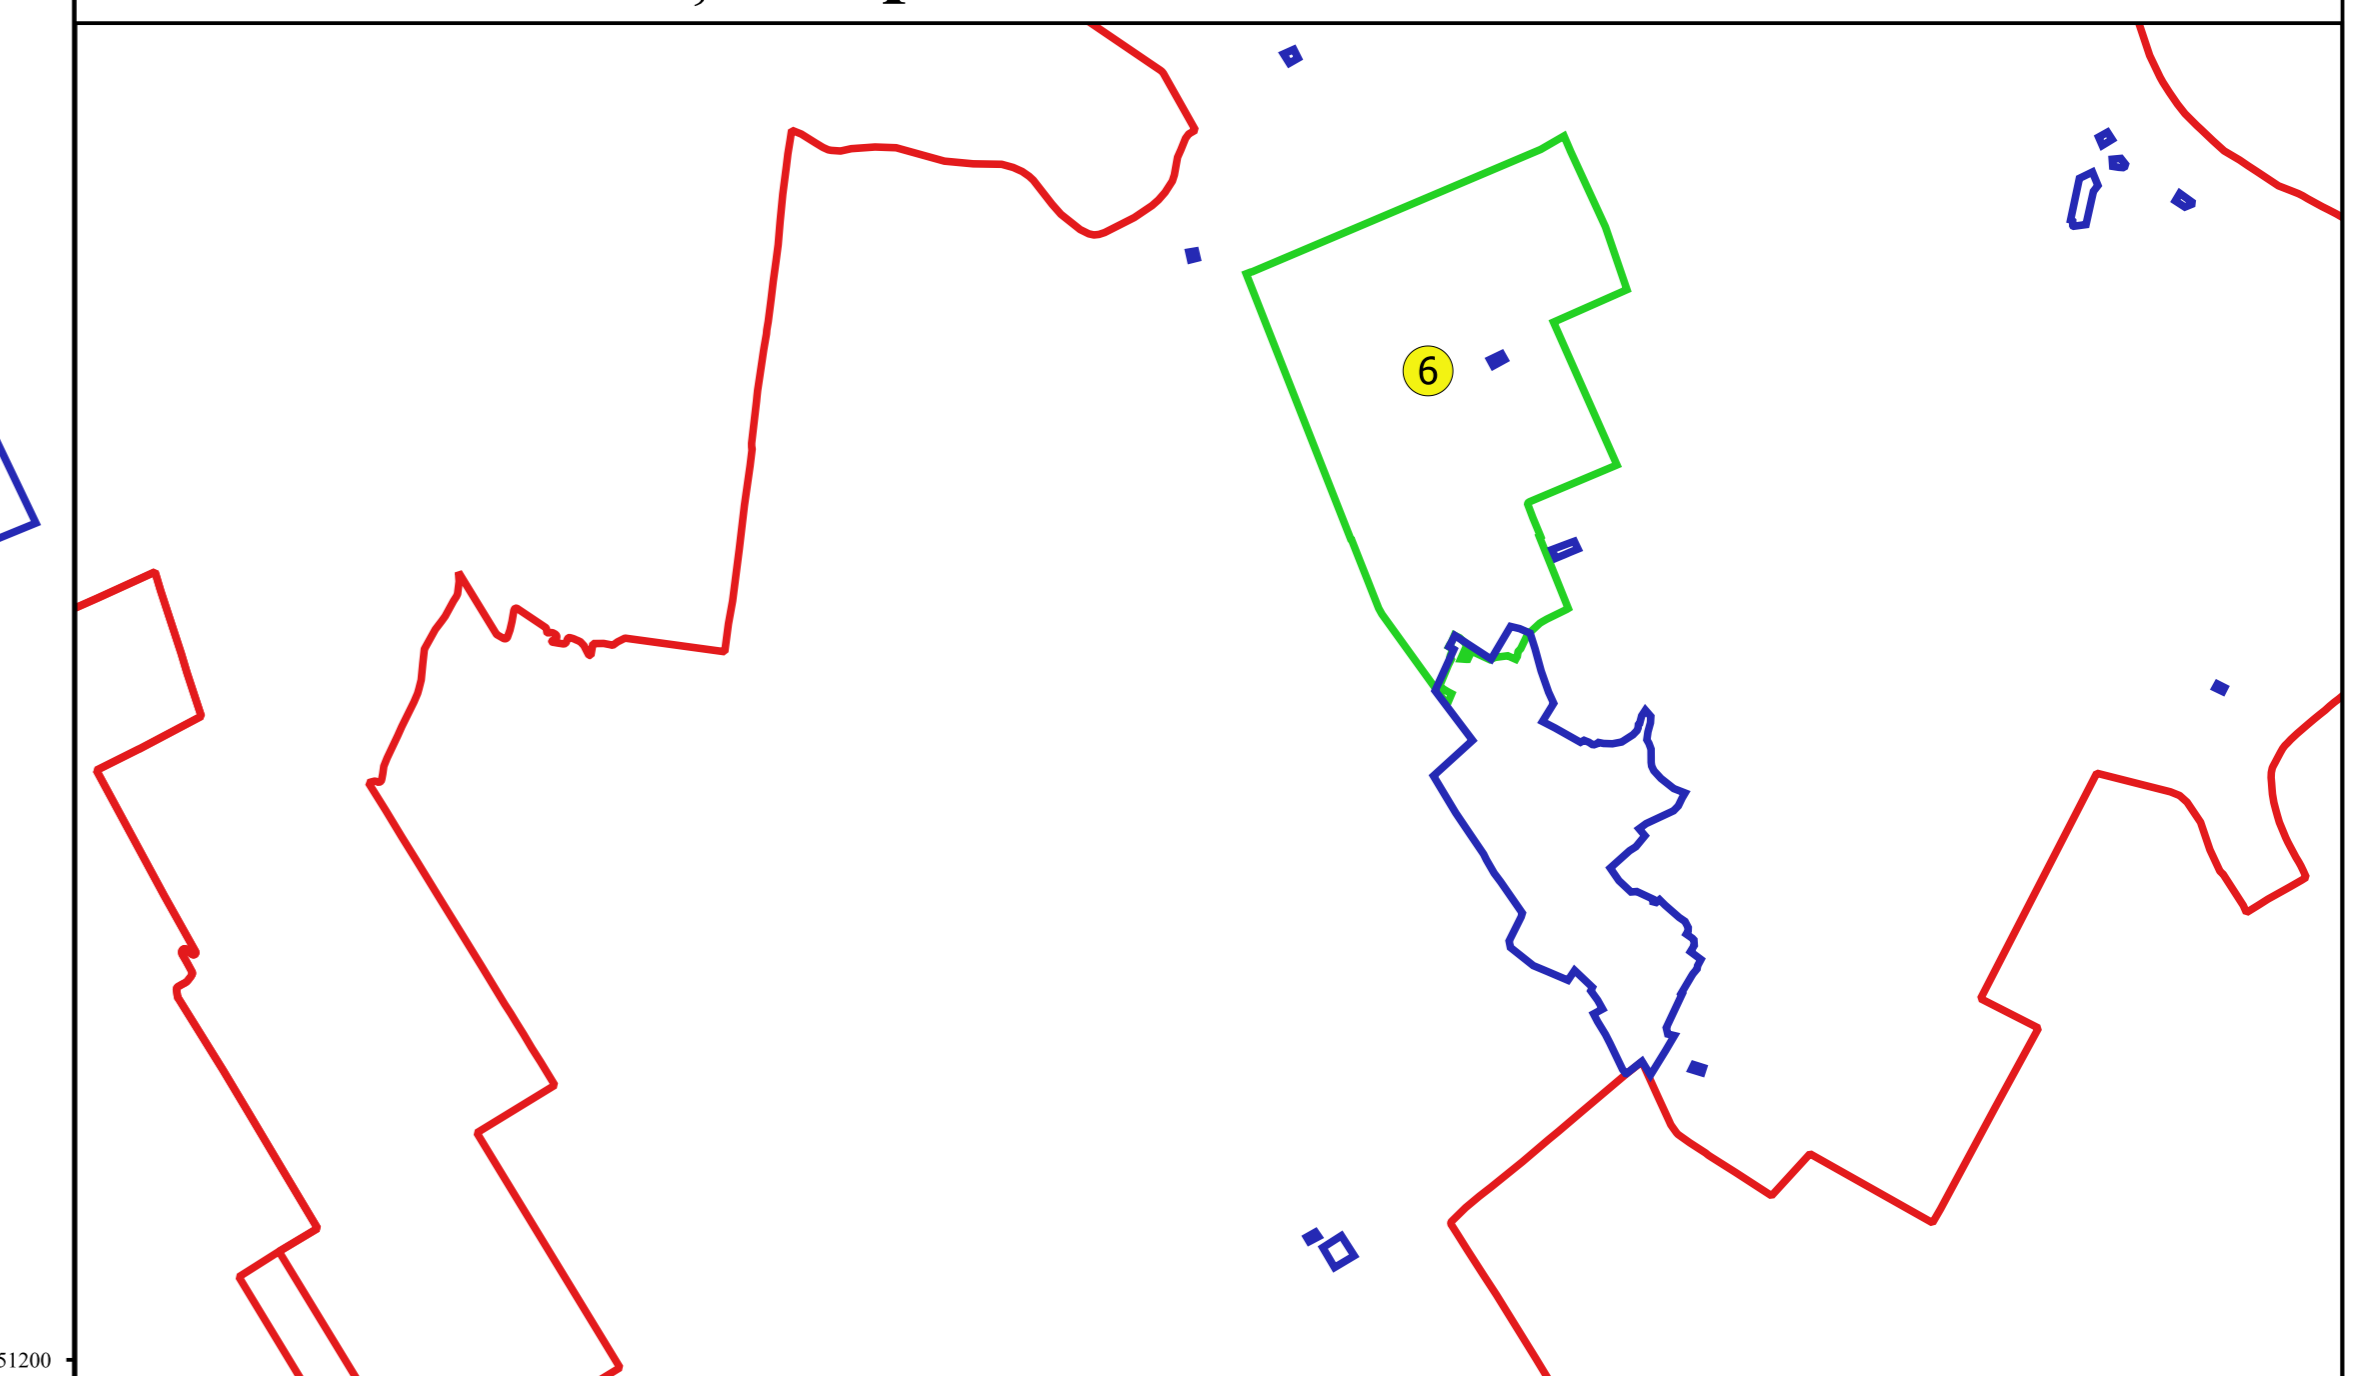

Proiectant  
 Ing. GAVRILĂ CĂTĂLINĂ  
 Ing. NELYIA ALEXANDRU NEA  
 Desenat

