

PLAN CADASTRAL
JUDEȚ IALOMITA, UAT VLADENI
Sectorul Cadastral 6
Spre publicare
Scara 1:1000
Sistem de proiecție "STEREO '70"
- Planșa 18 -

Schița de racordare a planșelor


| | | | |
|-----------|-----------|-----------|-----------|
| Planșa 1 | Planșa 2 | Planșa 3 | Planșa 4 |
| Planșa 5 | Planșa 6 | Planșa 7 | Planșa 8 |
| Planșa 9 | Planșa 10 | Planșa 11 | Planșa 12 |
| Planșa 13 | Planșa 14 | Planșa 15 | Planșa 16 |
| Planșa 17 | Planșa 18 | | |
| Planșa 19 | | | |



Legendă

- Limită sector
- Limită UAT
- Limită intravilan
- Limită imobil
- Limită construcții
- Limită tarla
- 6 Număr sector
- 6215 Număr imobil
- 6197-C1 Număr construcții
- 741 Număr tarla
- HC 1762 Toponimie

Schița dispunerii sectorului cadastral

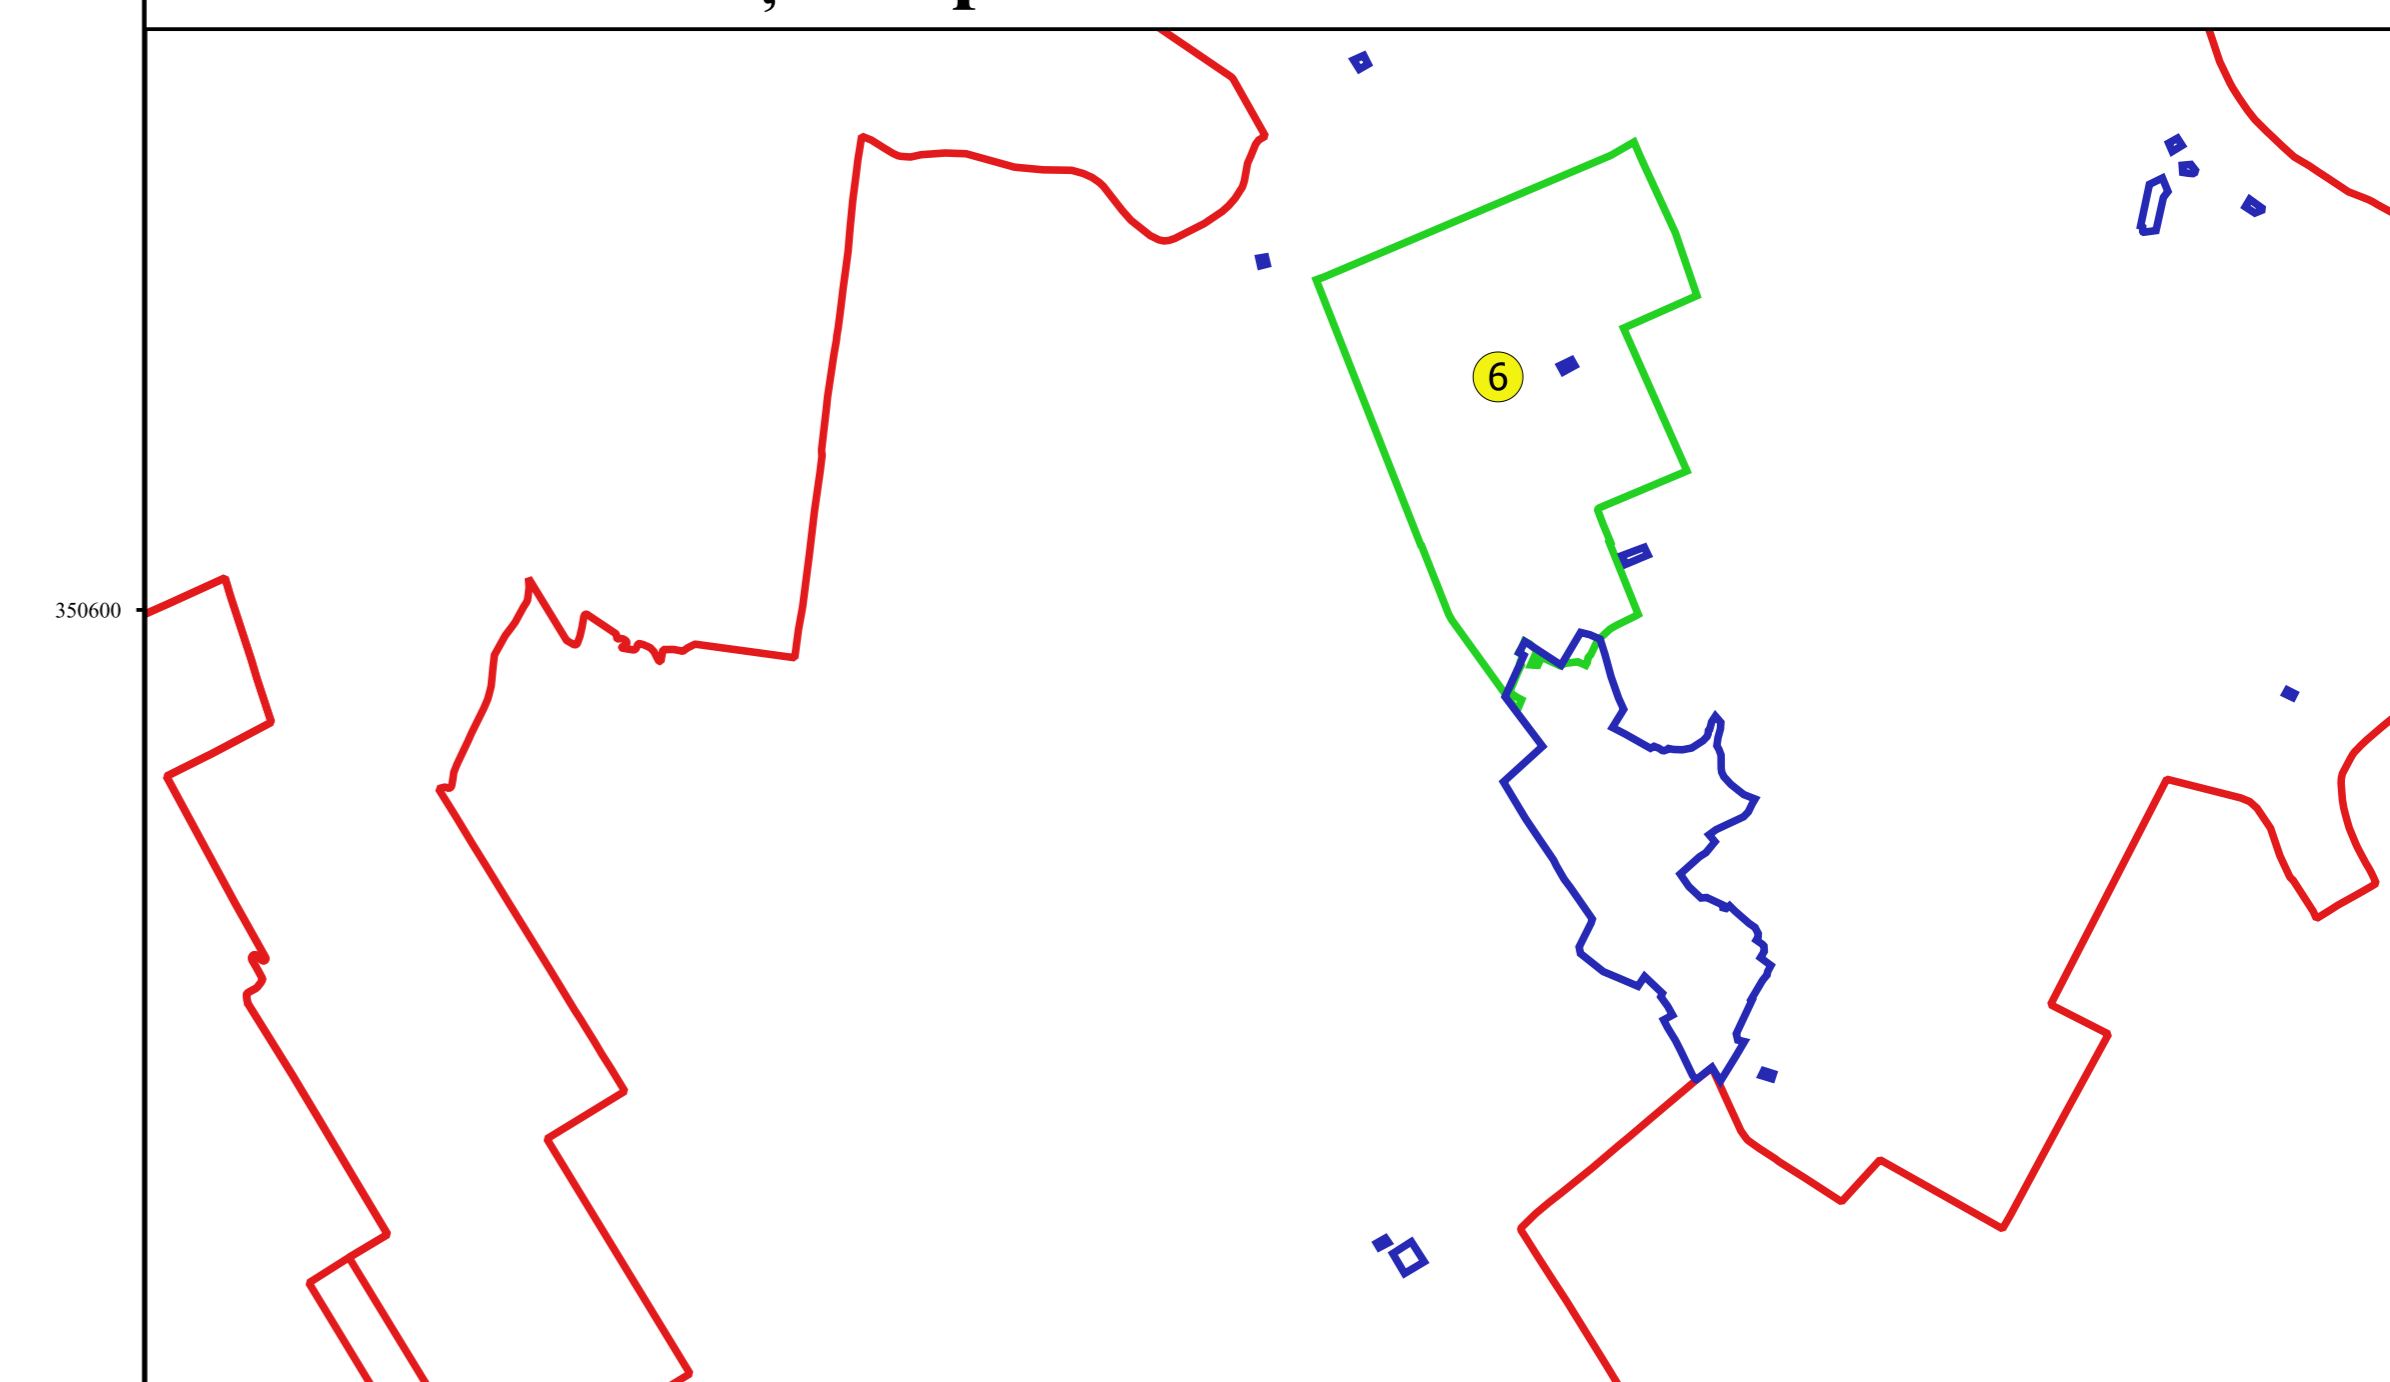

Proiectant
 Ing. GEORGHE CĂLĂBĂȘU ȘEL
 Ing. NELIU-ALEXANDRU NEA
 Șef proiectant

