


PLAN CADASTRAL
JUDEȚ IALOMITA, UAT VLADENI
Sectorul Cadastral 6
Spre publicare
Scara 1:1000
Sistem de proiecție "STEREO '70"
- Plansa 9 -

Schița de racordare a planșelor


Plansa 1	Plansa 2	Plansa 3	Plansa 4
Plansa 5	Plansa 6	Plansa 7	Plansa 8
Plansa 9	Plansa 10	Plansa 11	Plansa 12
Plansa 13	Plansa 14	Plansa 15	Plansa 16
Plansa 17	Plansa 18		
Plansa 19			

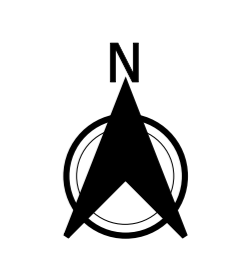

Legendă

- Limită sector
- Limită UAT
- Limită intravilan
- Limită imobil
- Limită construcții
- Limită tarla
- 6 Număr sector
- 6215 Număr imobil
- 6197-C1 Număr construcții
- 741 Număr tarla
- HC 1762 Toponimie

Schița dispunerii sectorului cadastral

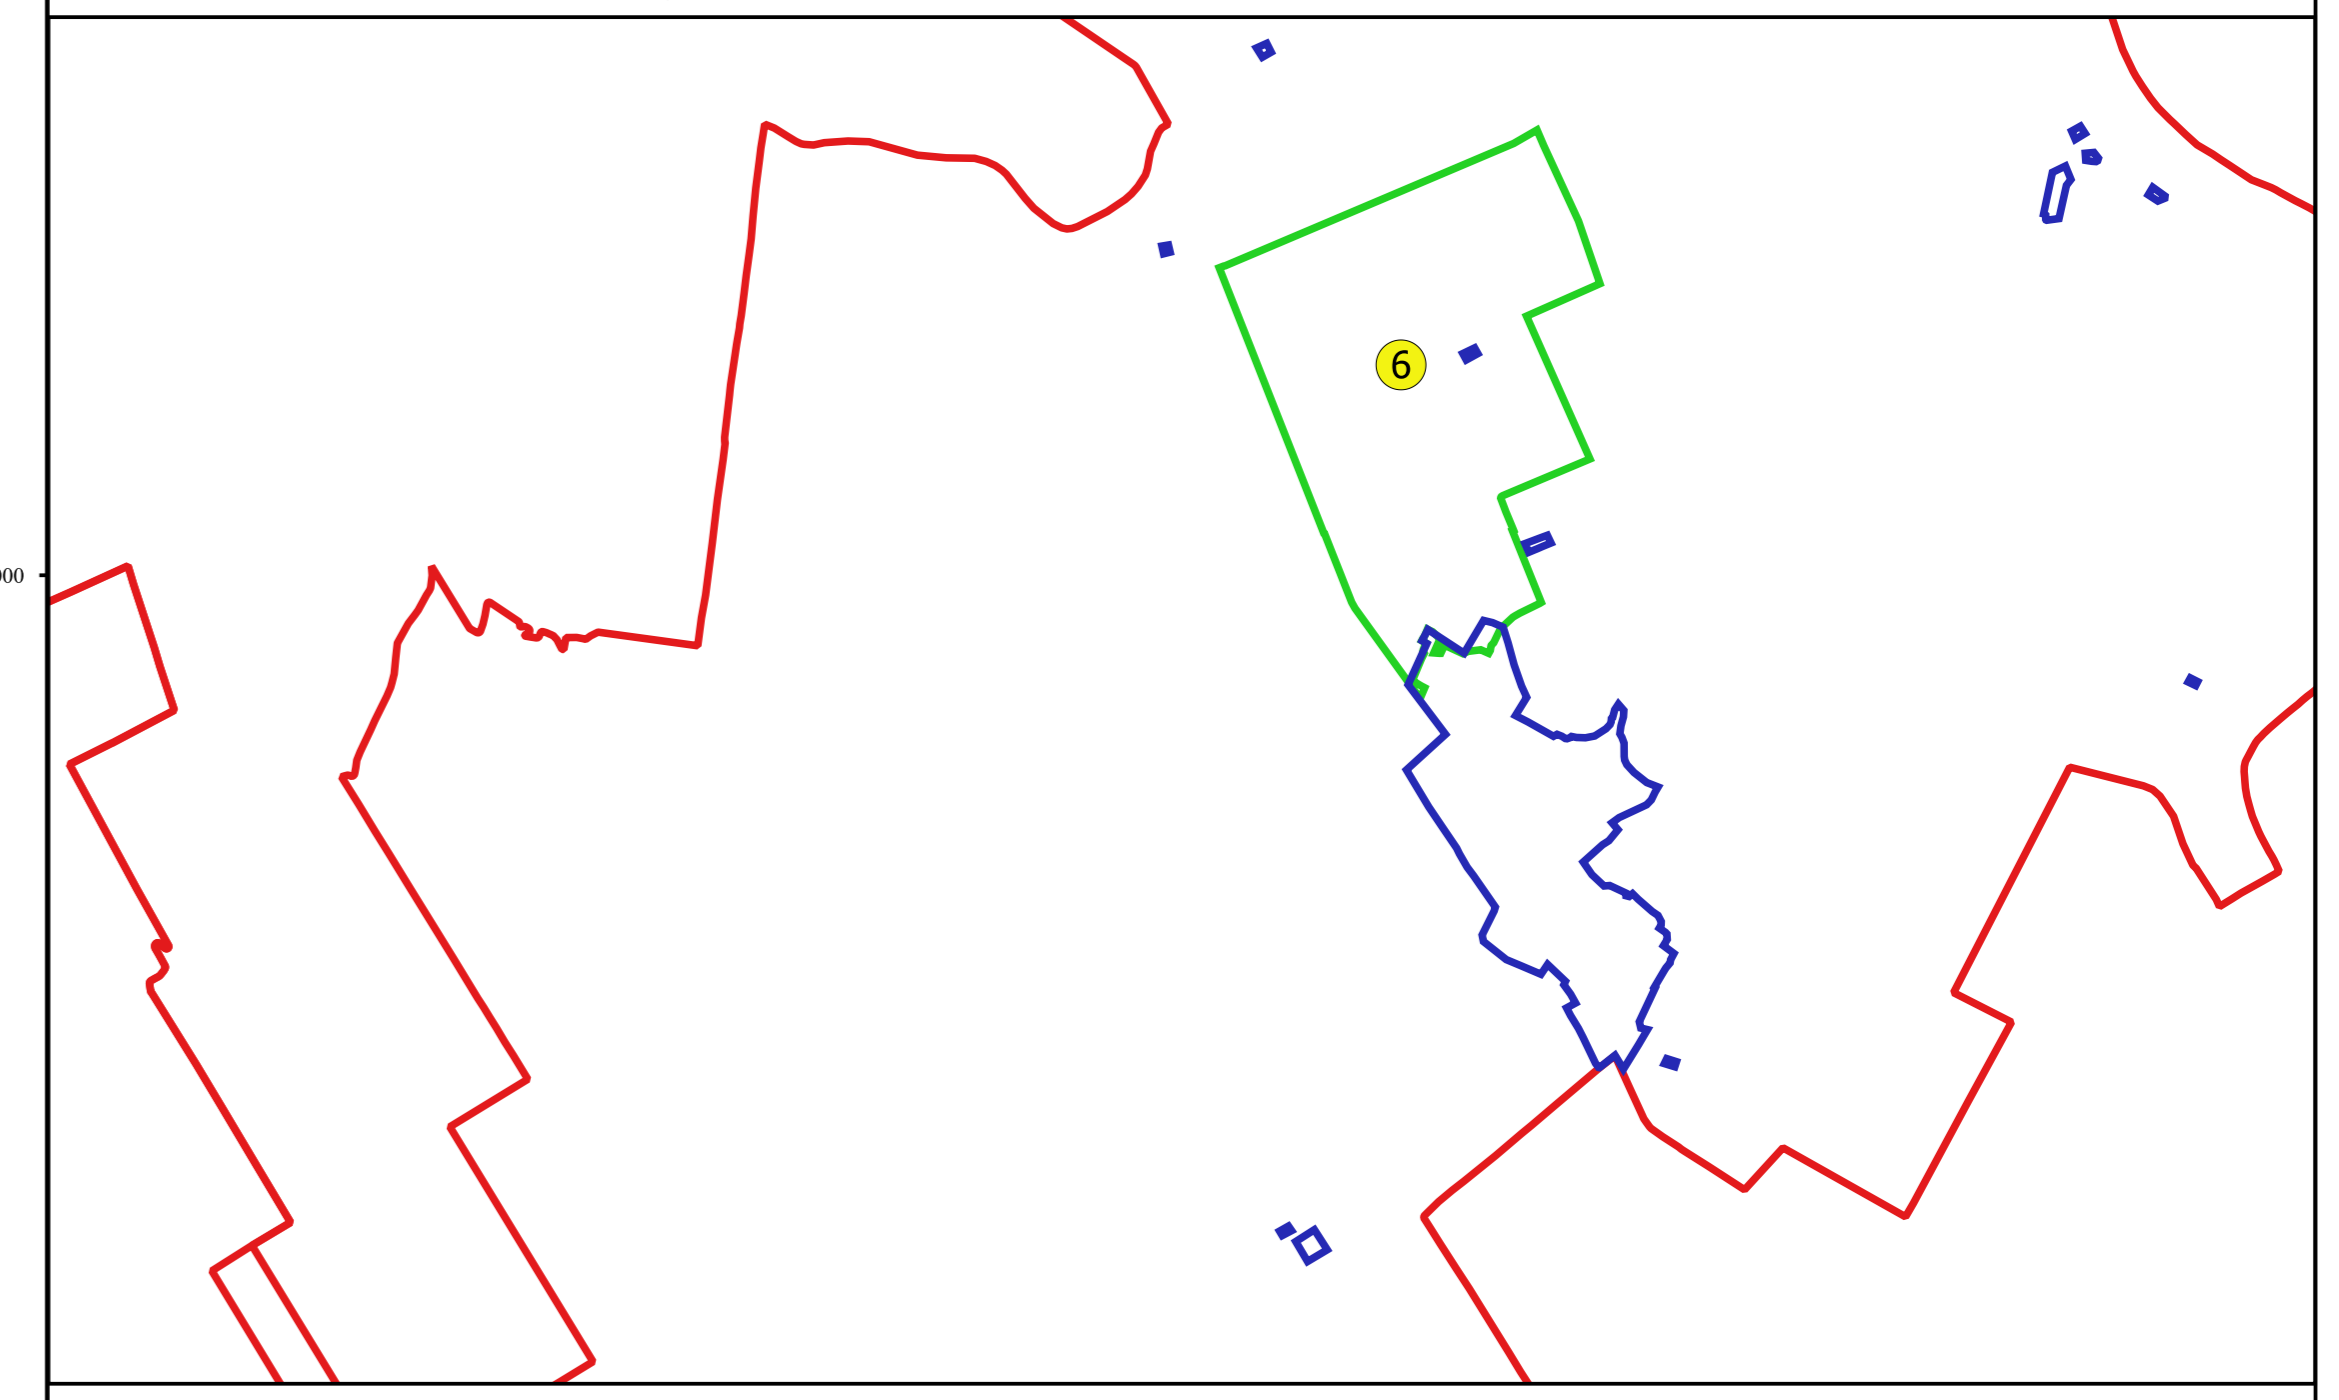

Proiectant
 Ing. GAVRILĂ CĂTĂLINĂ
 Ing. NELYIA ALEXANDRU NEA
 Desenat