


PLAN CADASTRAL
JUDEȚ OLT, UAT BARZA
Sectorul Cadastral 0
Spre publicare
Scara 1:2000
Sistem de proiecție "STEREO '70"
- Planșa 12 -

Schița de racordare a planșelor

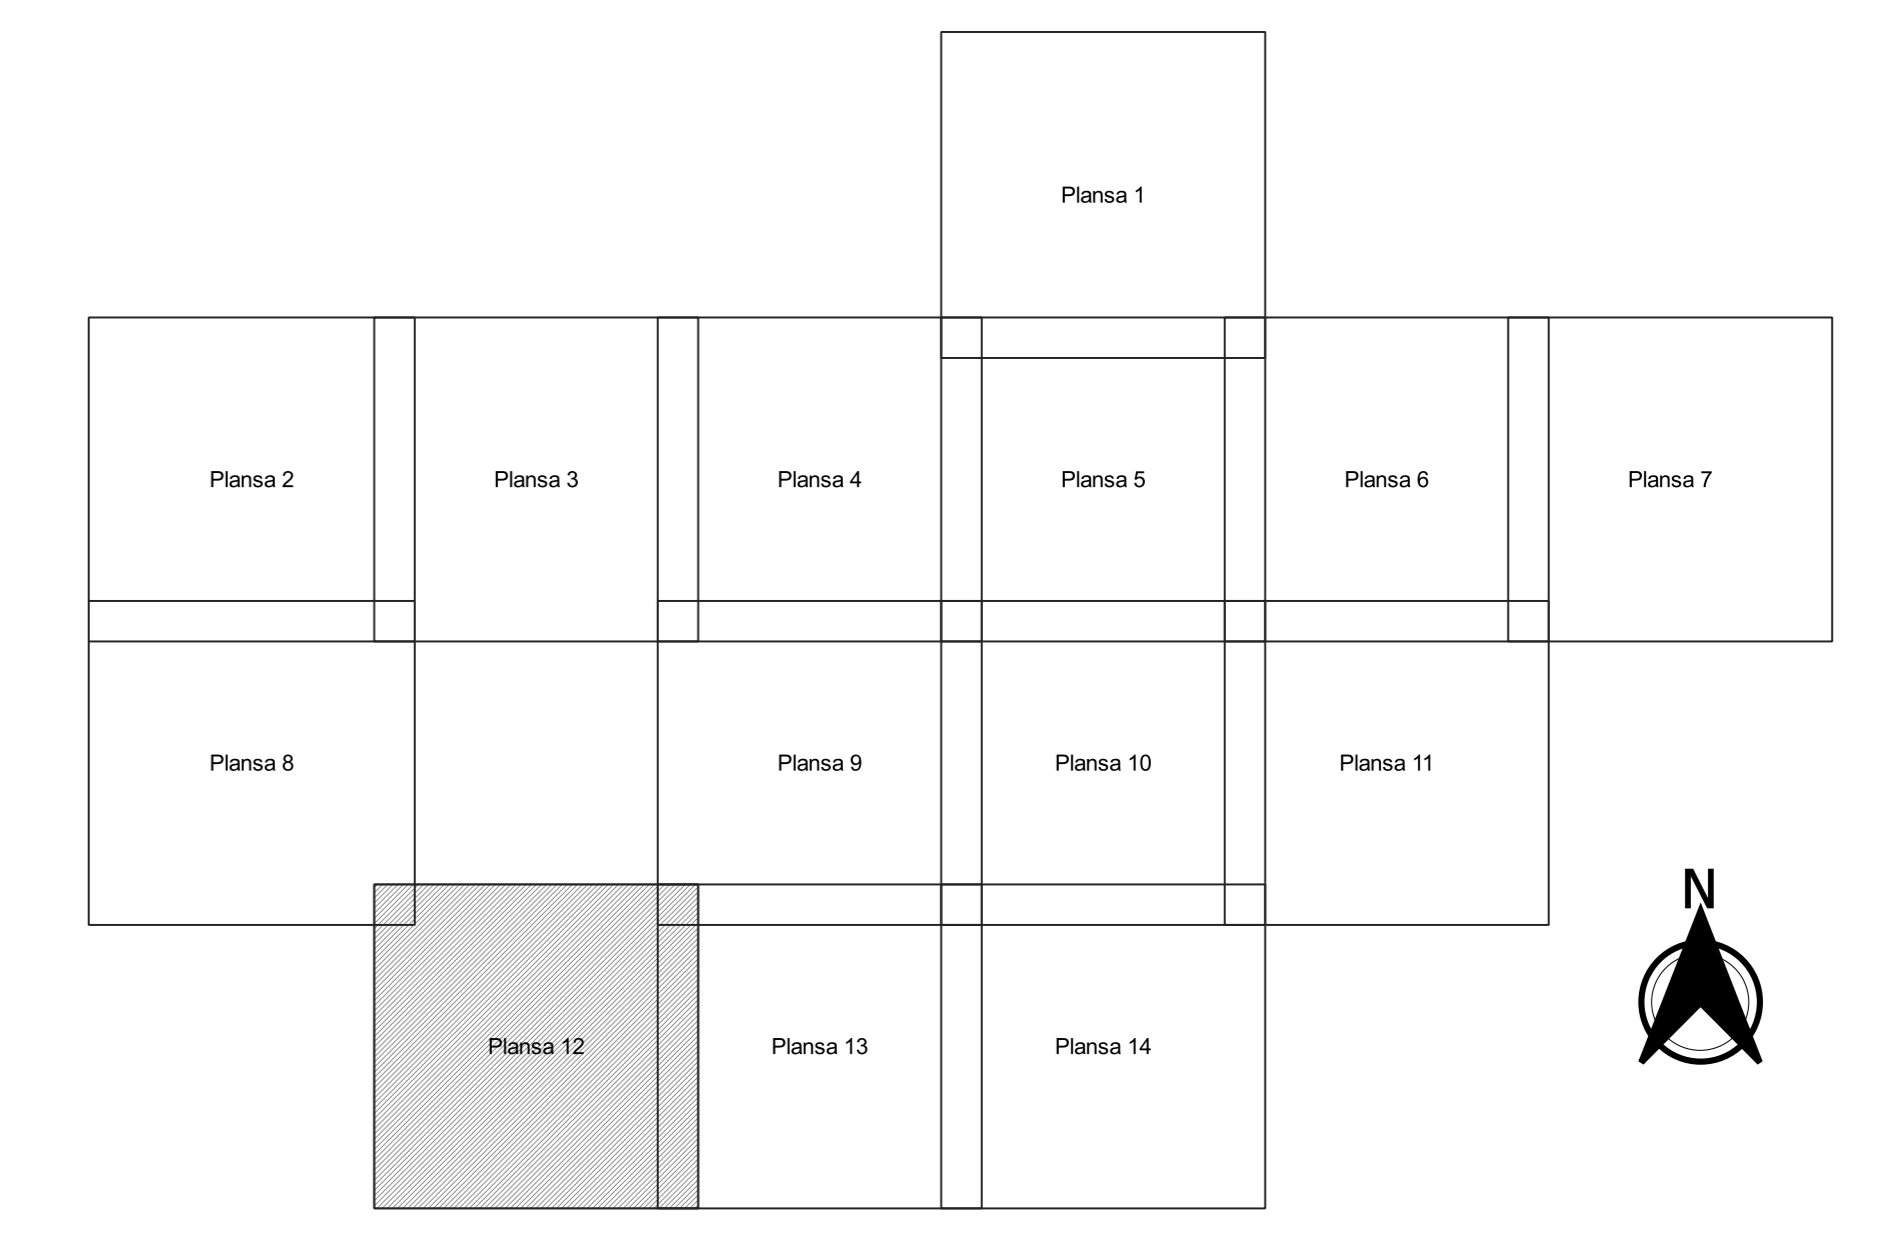

Legendă

- Limită sector
- Limită UAT
- Limită intravilan
- Limită imobil
- Limită construcții
- Limită tarla
- 0 Număr sector
- 4980 Număr imobil
- 4986-C1 Număr construcții
- 9 Număr tarla
- T 11 Toponimie

Schița dispunerii sectorului cadastral

