




PLAN CADASTRAL
JUDEȚ OLT, UAT BARZA
Sectorul Cadastral 0
Spre publicare
Scara 1:2000
Sistem de proiecție "STEREO '70"
- Planșa 13 -

Schița de racordare a planșelor

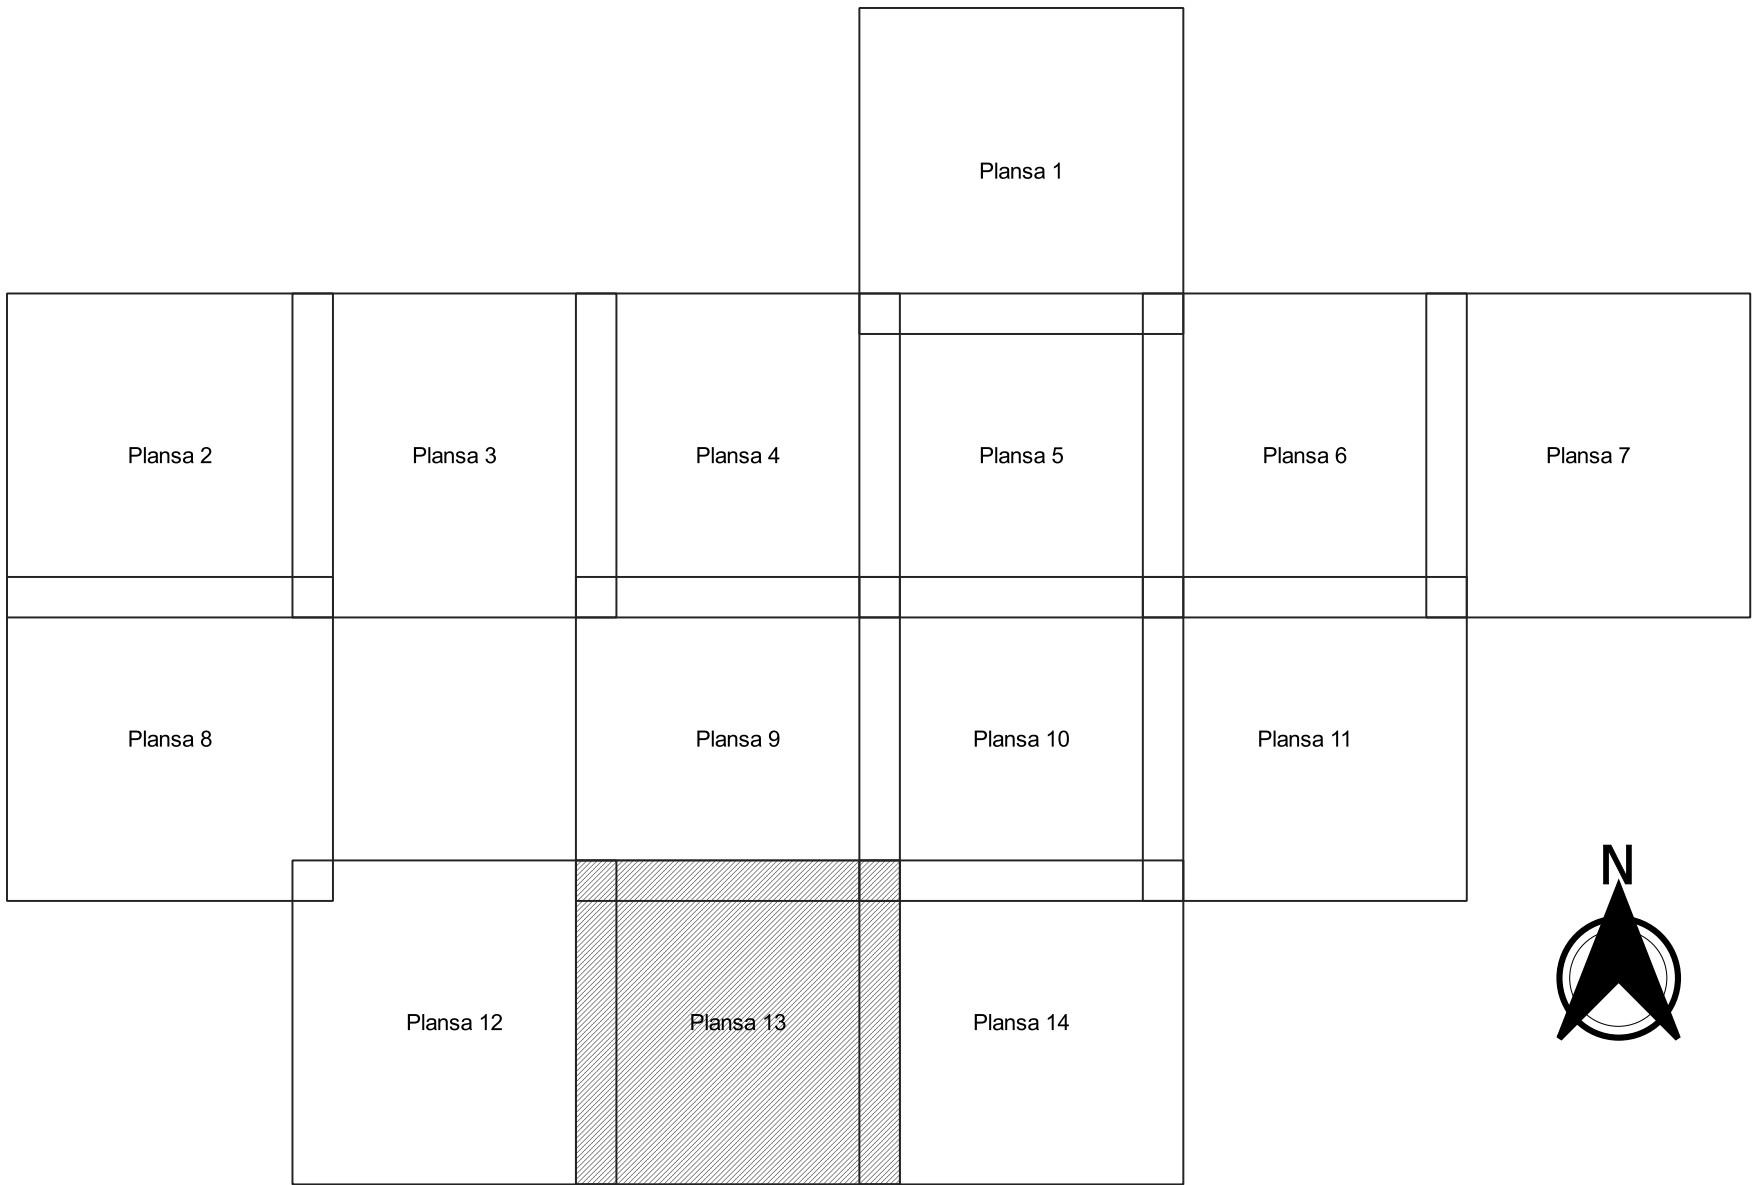

- Legendă**
- Limită sector
 - Limită UAT
 - Limită intravilan
 - Limită imobil
 - Limită construcții
 - Limită tarla
 - ⑨ Număr sector
 - 4980 Număr imobil
 - 4986-C1 Număr construcții
 - 9 Număr tarla
 - T 11 Toponimie

Schița dispunerii sectorului cadastral

