



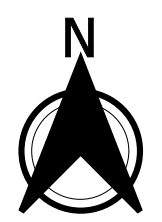


PLAN CADASTRAL
JUDEȚ OLT, UAT BARZA
Sectorul Cadastral 12
Spre publicare
Scara 1:1000
Sistem de proiecție "STEREO '70"
- Plansa 14 -

Schița de racordare a planșelor

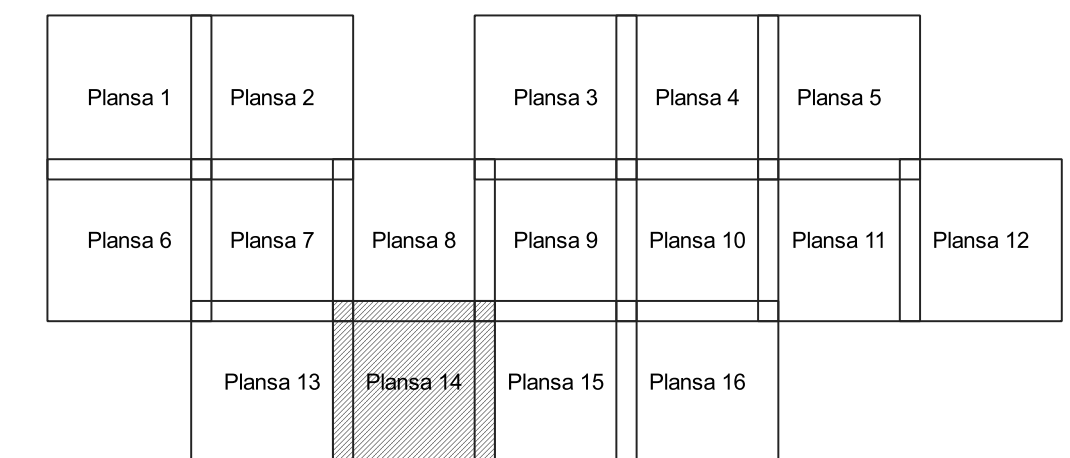

- ### Legendă
- Limită sector
 - Limită UAT
 - Limită intravilan
 - Limită imobil
 - Limită construcții
 - Limită tarla
- 12 Număr sector
- 20 Număr_administrativ
- 5614 Număr imobil
- 5952-C1 Număr construcții
- 6 Număr tarla
- DE255 Toponimie

Schița dispunerii sectorului cadastral

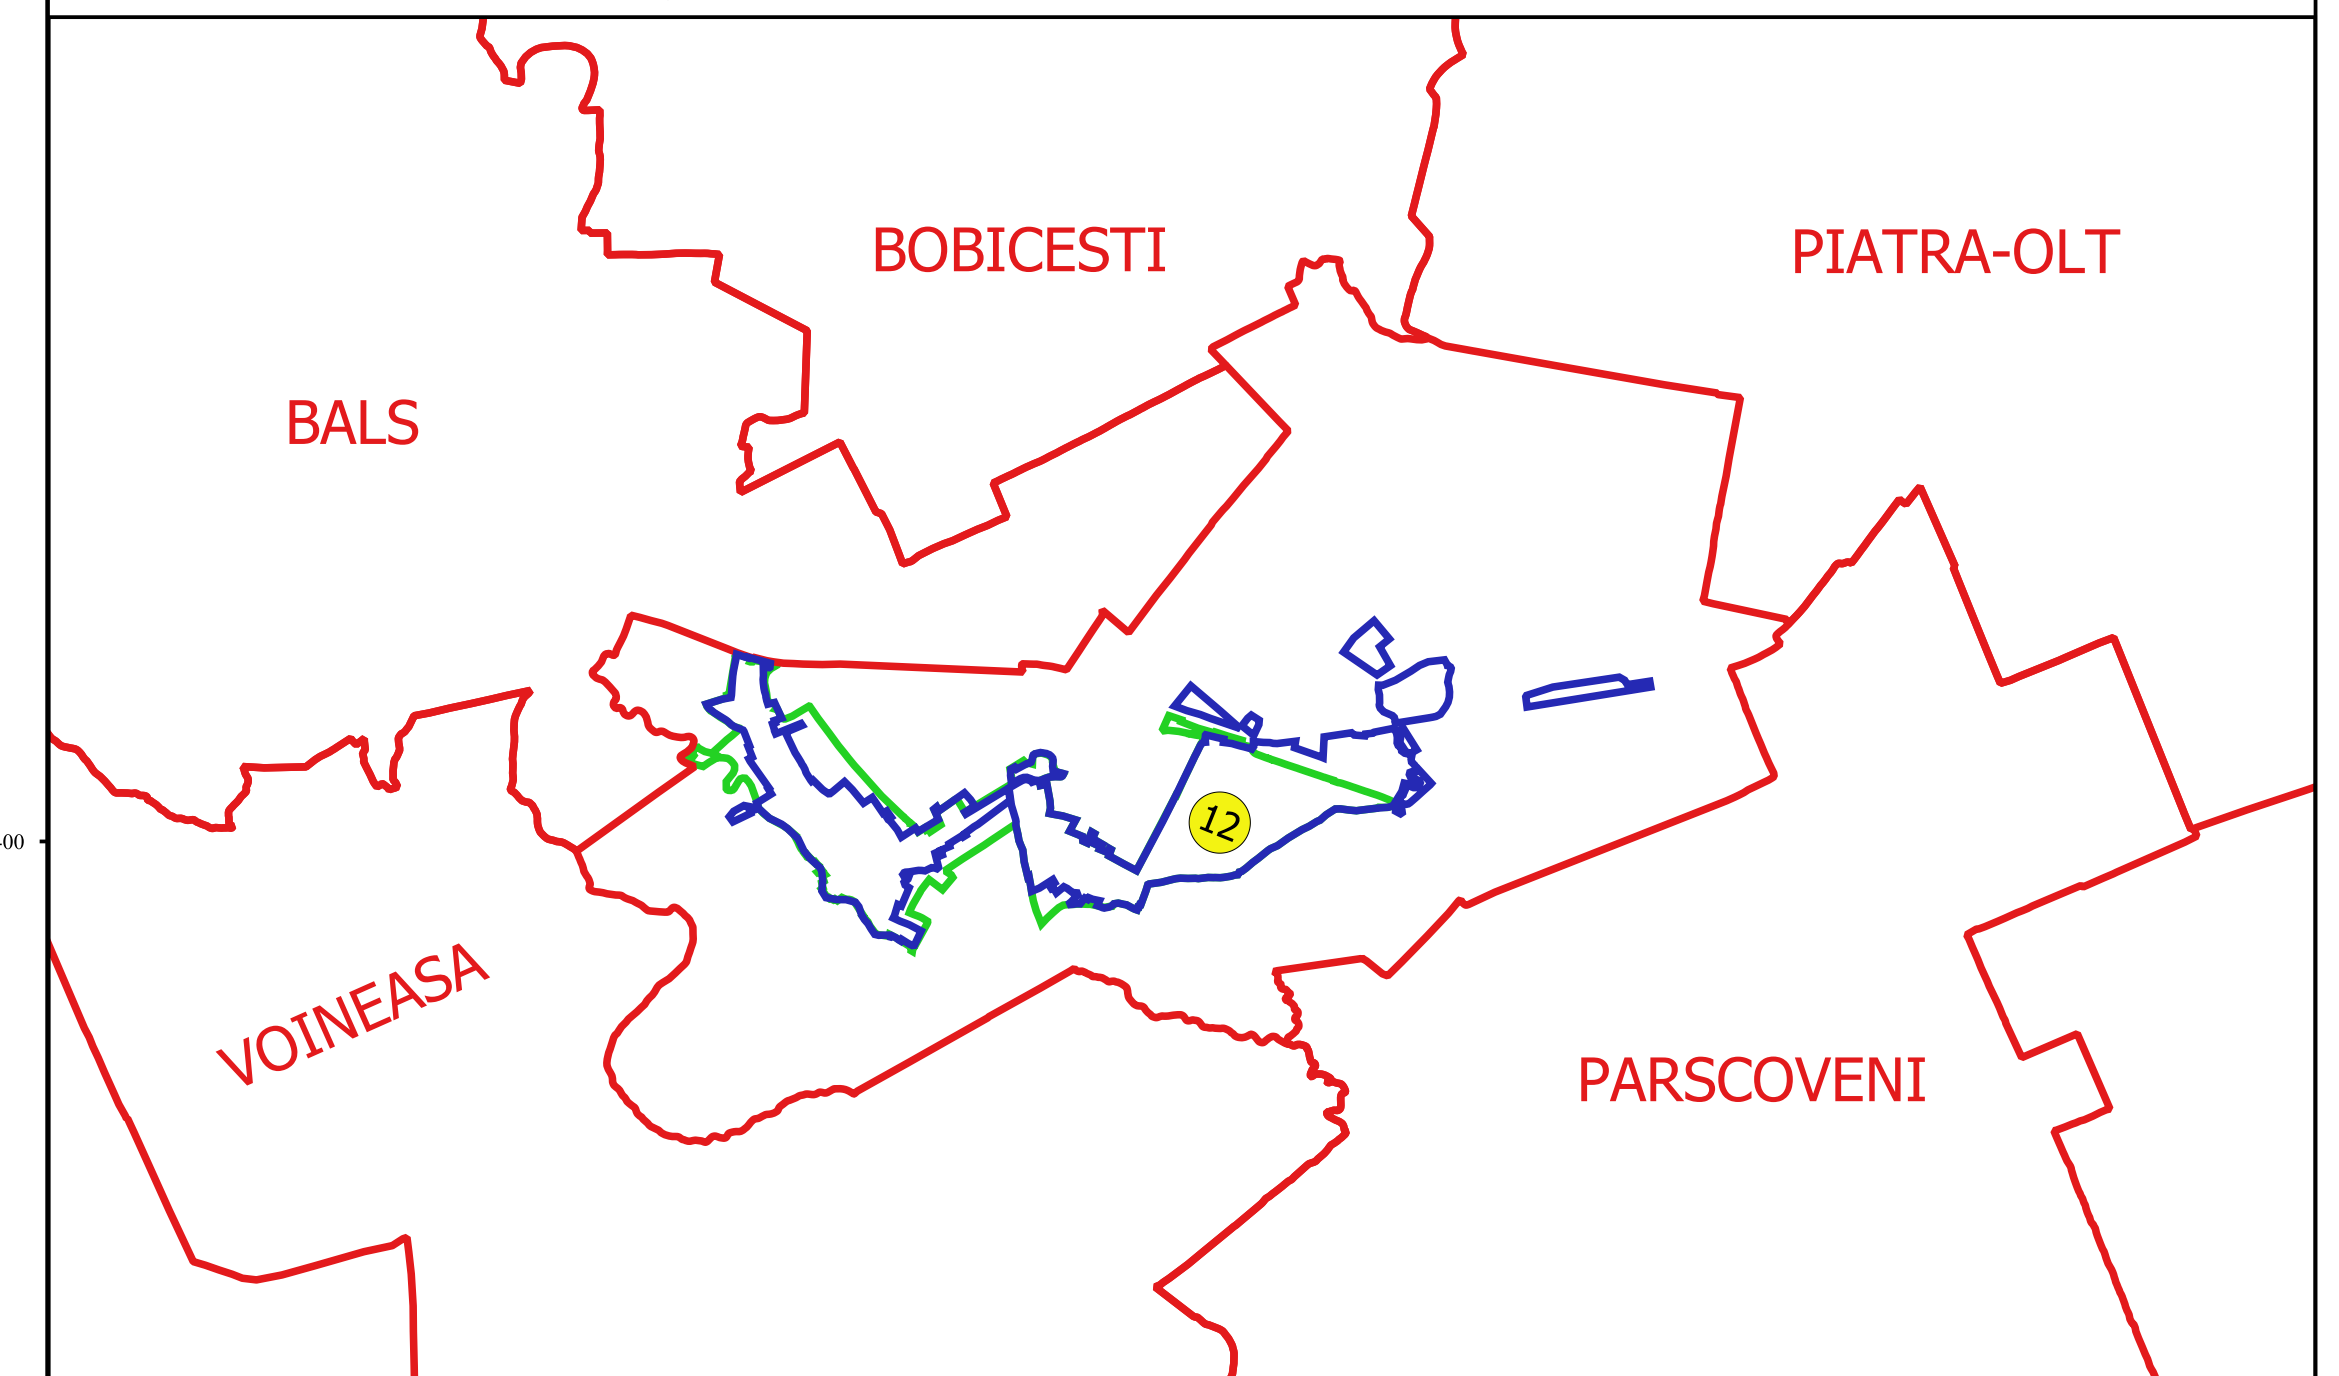

Executant
SC GEDAGRI CADASTRU SRL
Ing. SILVIU-DONUT AUREL