



PLAN CADASTRAL
JUDEȚ OLT, UAT BARZA
Sectorul Cadastral 12
Spre publicare
Scara 1:1000
Sistem de proiecție "STEREO '70"
- Plansa 5 -


Schița de racordare a planșelor

Planșa 1	Planșa 2		Planșa 3	Planșa 4	Planșa 5	
Planșa 6	Planșa 7	Planșa 8	Planșa 9	Planșa 10	Planșa 11	Planșa 12
	Planșa 13	Planșa 14	Planșa 15	Planșa 16		



- Legendă**
- Limită sector
 - Limită UAT
 - Limită intravilan
 - Limită imobil
 - Limită construcții
 - Limită tarla
 - 12 Număr sector
 - 20 Numar_administrativ
 - 5614 Număr imobil
 - 5952-C1 Număr construcții
 - 6 Număr tarla
 - DE255 Toponimie

Schița dispunerii sectorului cadastral

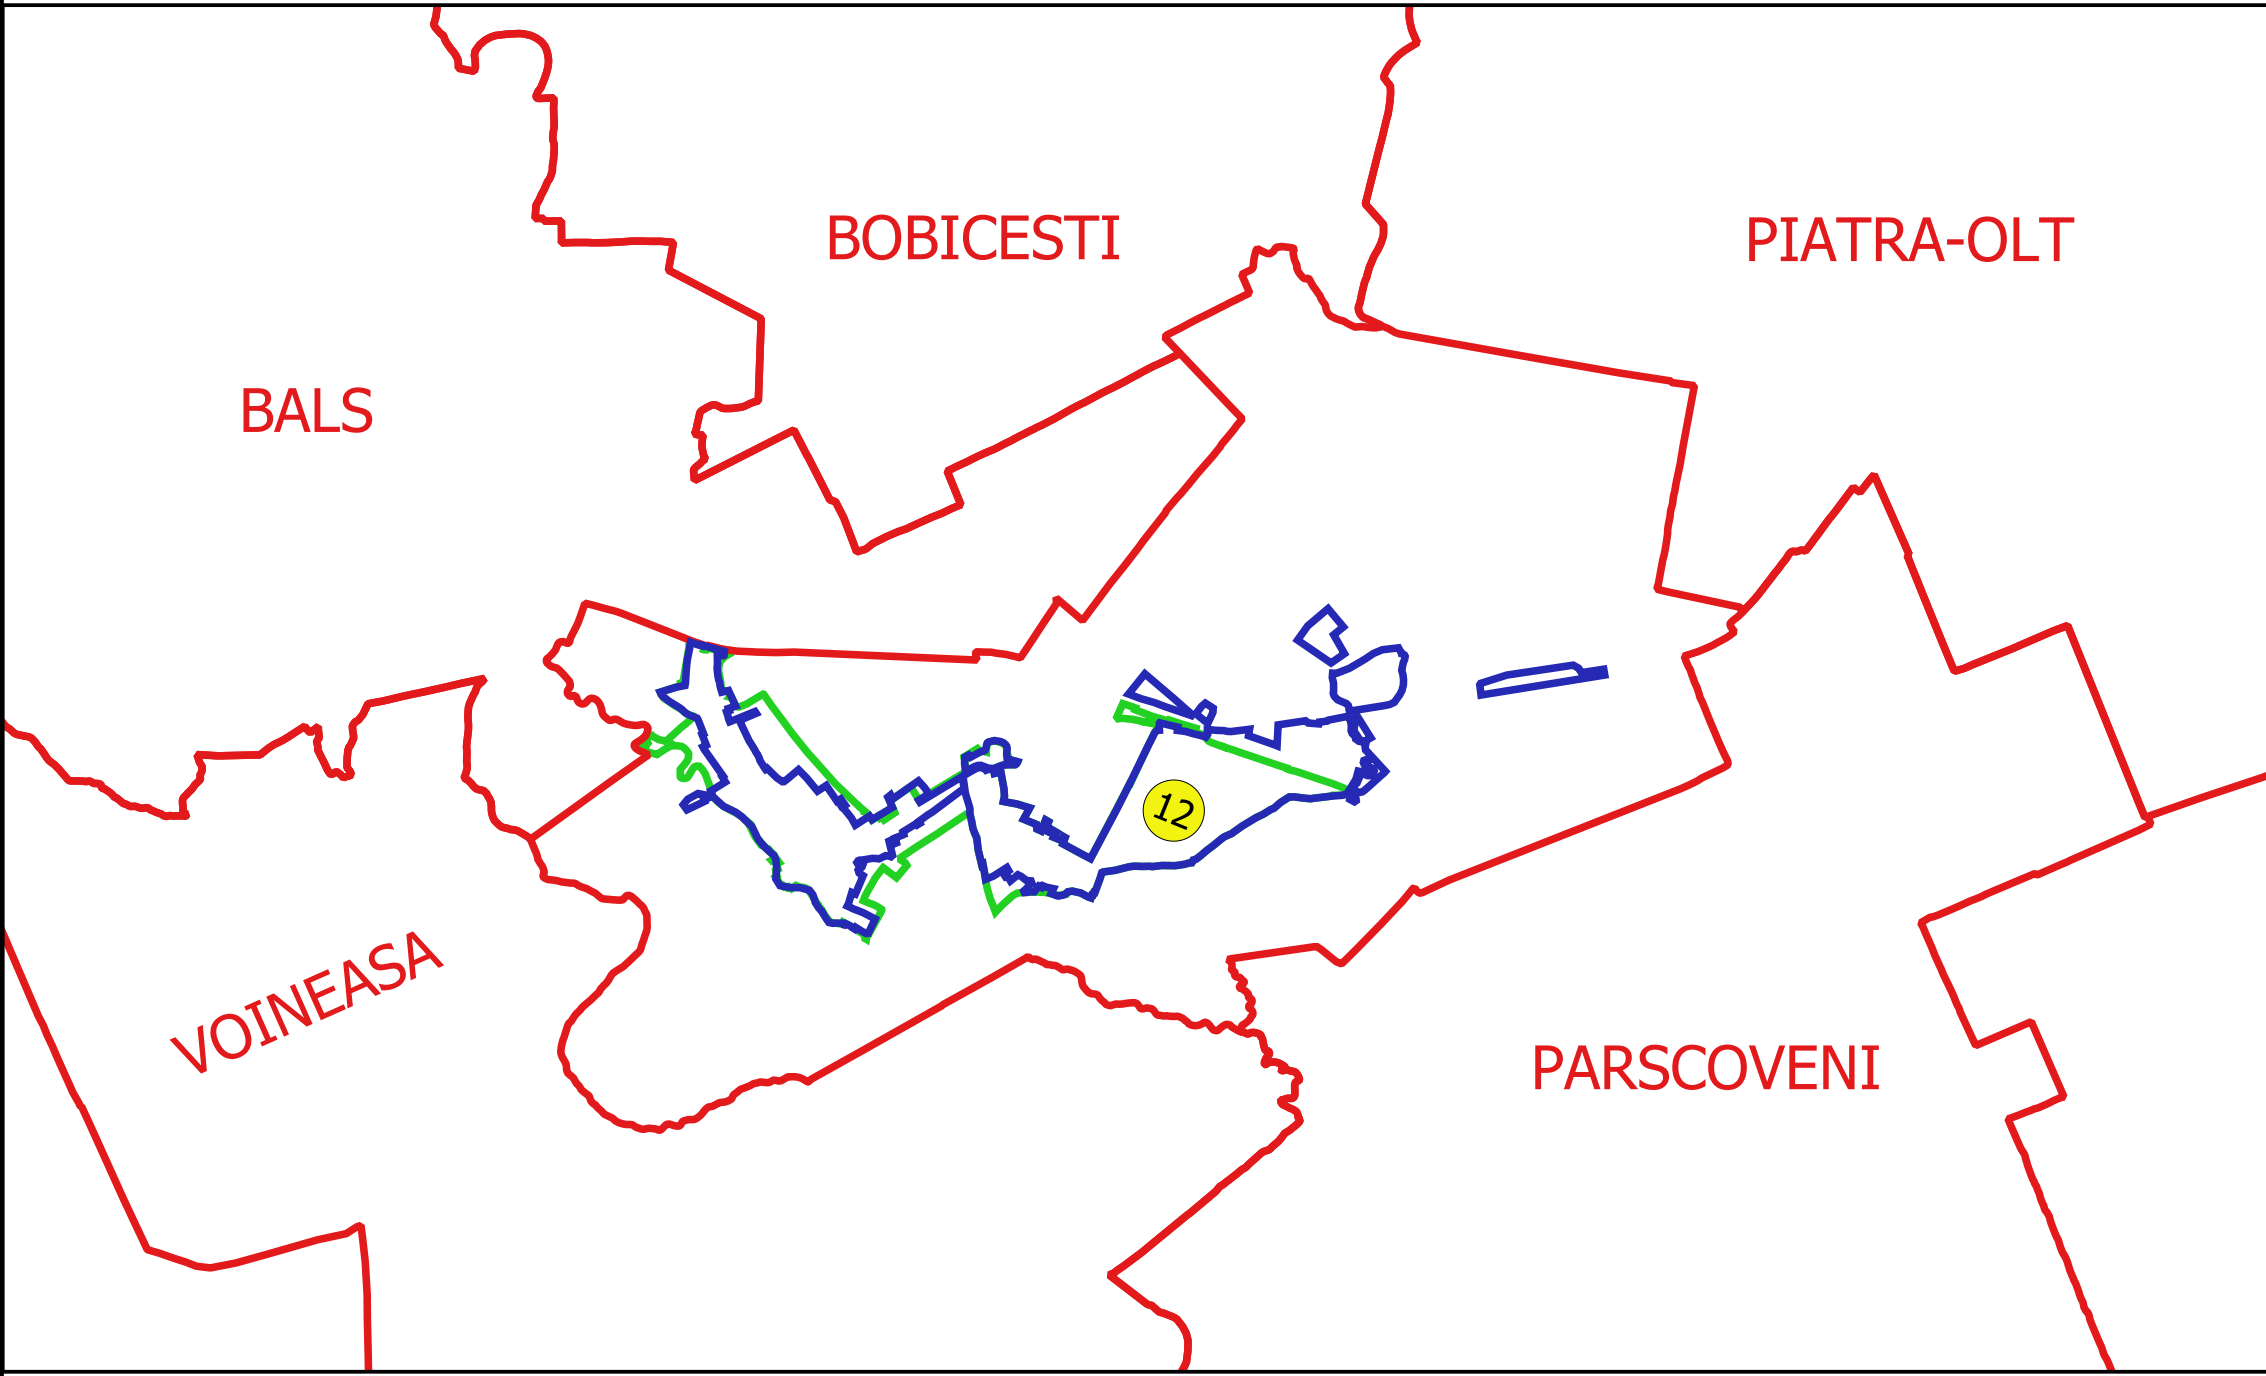

Elaborat de
ING. GEORGHE CĂSTANILOR
ING. VELIU MONTEA
Data: