



PLAN CADASTRAL
UAT CUZĂPLAC, JUDEȚUL SĂLAJ, Sector 0, planșa 241
Scara - 1:1000,
sistem de proiecție STEREO 70
Copie spre publicare

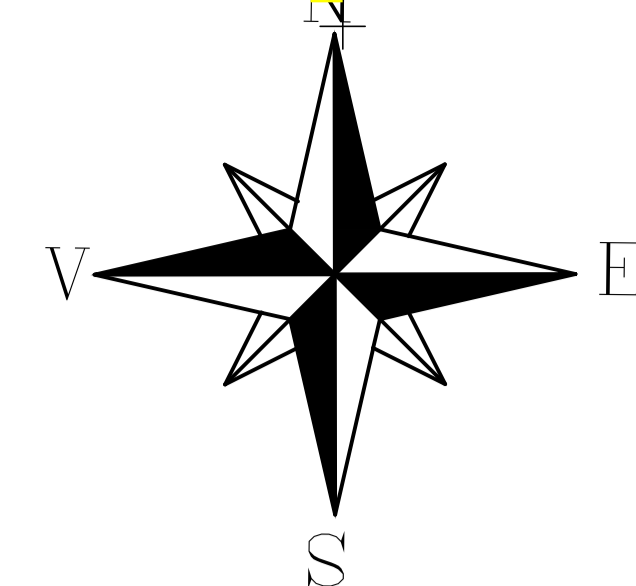

Schita cu dispunerea sectoarelor cadastrale

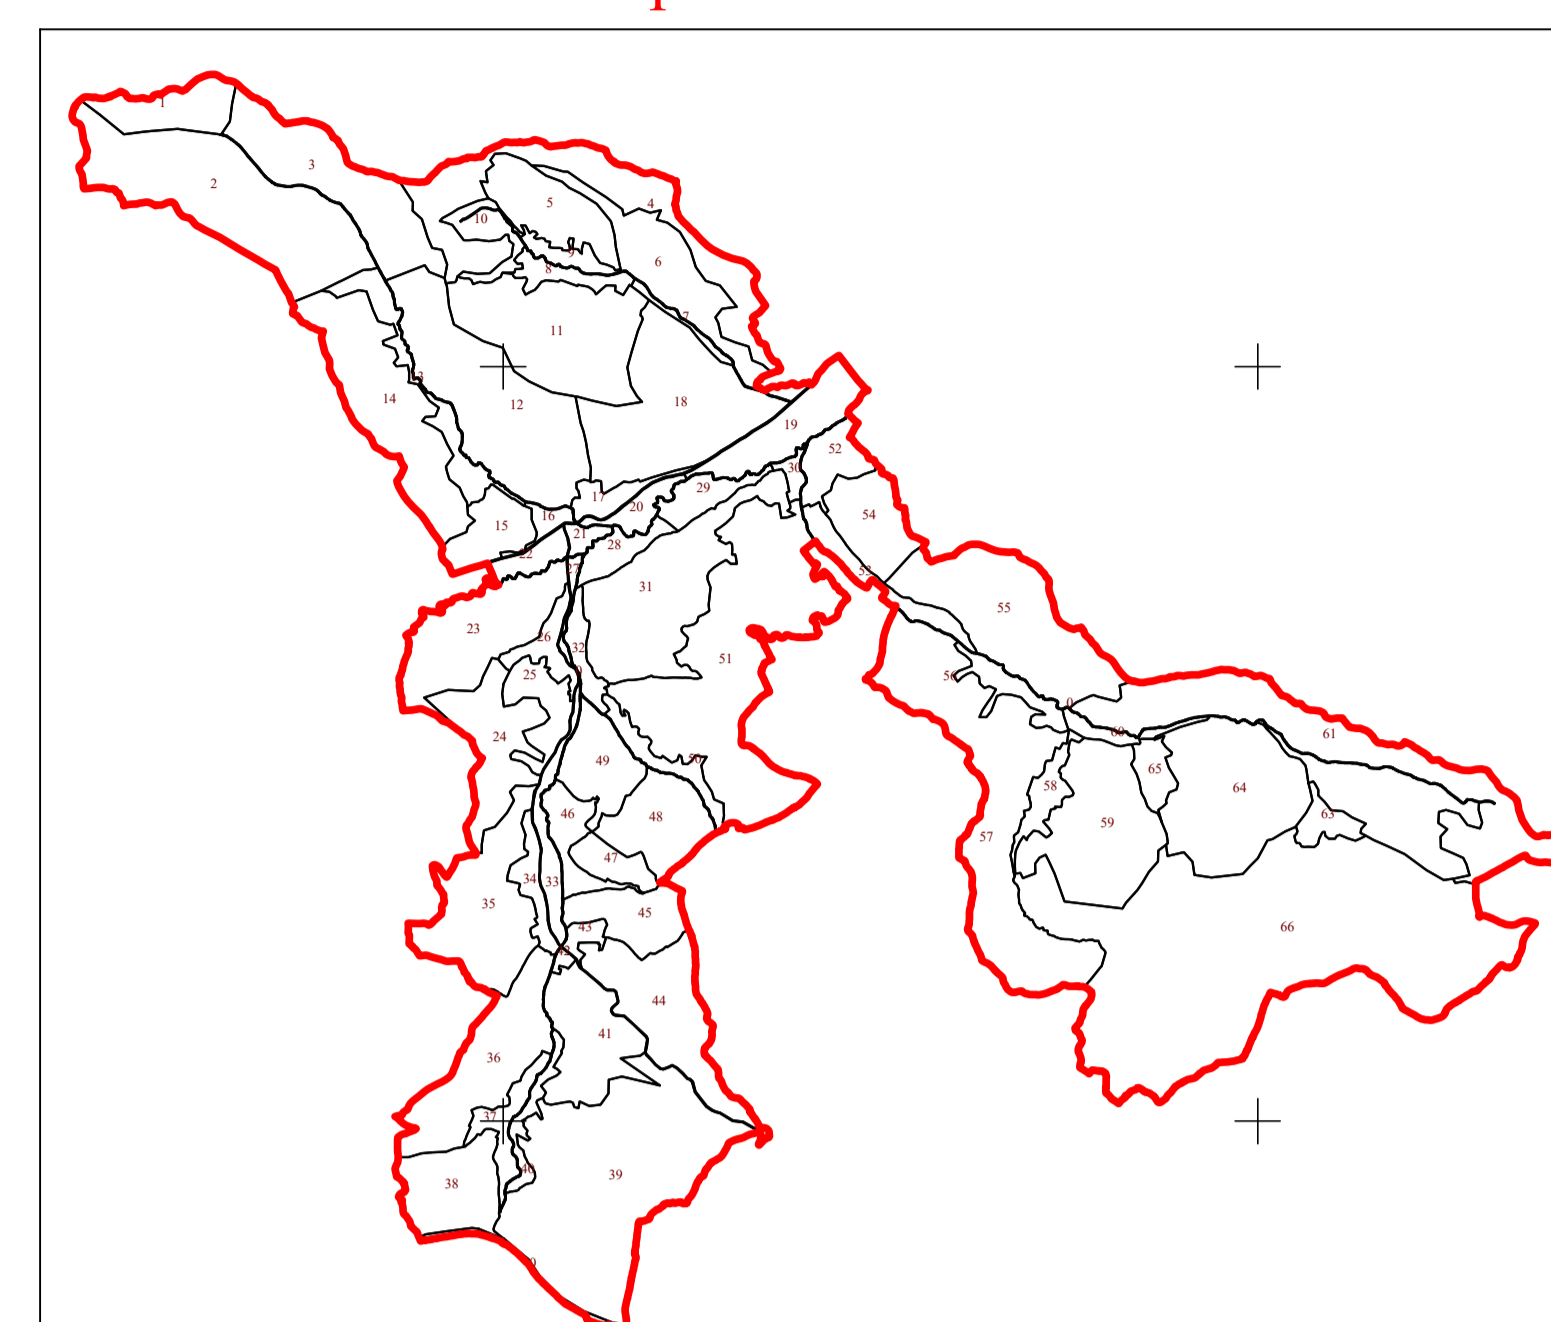

12511

0

0

Limite

- Limită UAT CUZĂPLAC
- Limită sector
- Limită imobil
- Identificator imobil 12511
- Limită intravilan
- Construcții
- Număr administrativ

S.C. Topo Cad Ureche S.R.L.
Semnatura Data: Decembrie, 2013

