



PLAN CADASTRAL
UAT CUZĂPLAC, JUDEȚUL SĂLAJ, Sector 0, planșa 249
Scara - 1:1000,
sistem de proiecție STEREO 70
Copie spre publicare

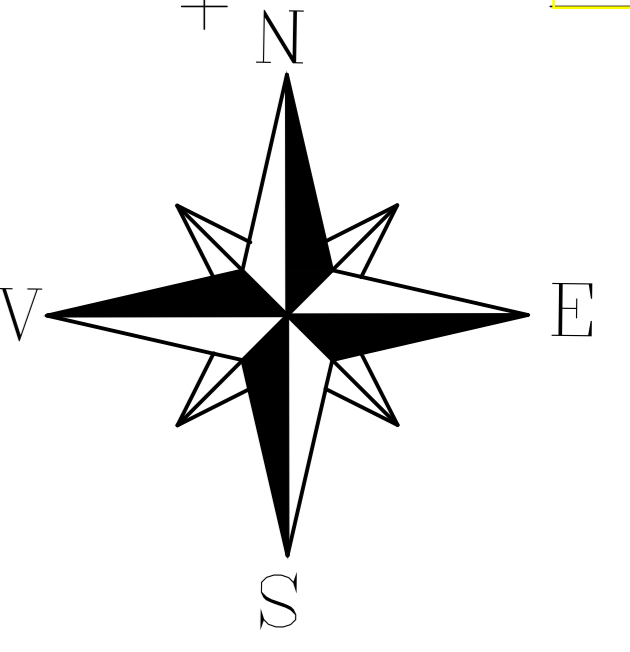

Schita cu dispunerea sectoarelor cadastrale

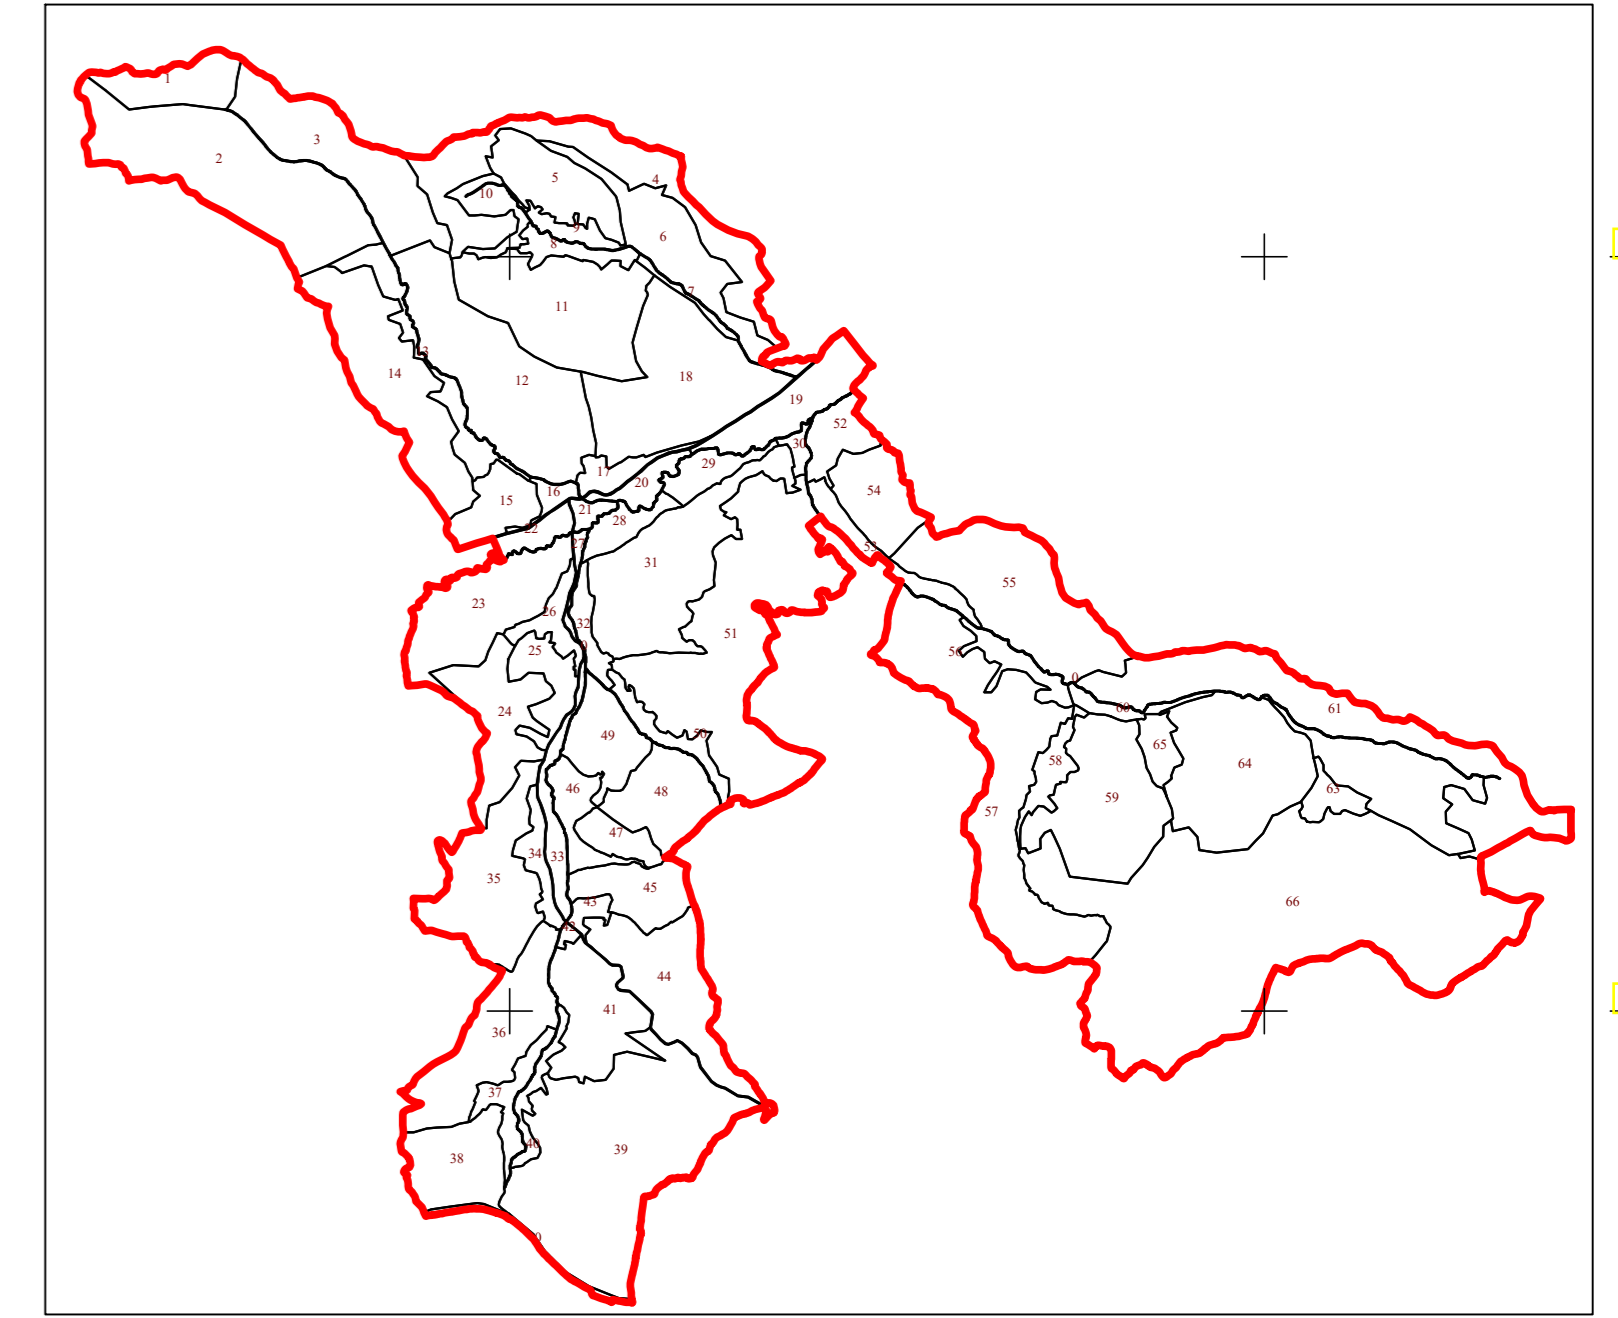

Limite	
Limită UAT	CUZĂPLAC
Limită sector	0
Limită imobil	+
Identificator imobil	12513
Limită intravilan	—
Construcții	□
Număr administrativ	

S.C. Topo-Cad Ureche S.R.L.
Semnatura: Data: Decembrie 2022