



PLAN CADASTRAL

UAT CUZĂPLAC, JUDEȚUL SĂLAJ, Sector 0, planșa 263

Scara - 1:1000,
sistem de proiecție STEREO 70
Copie spre publicare

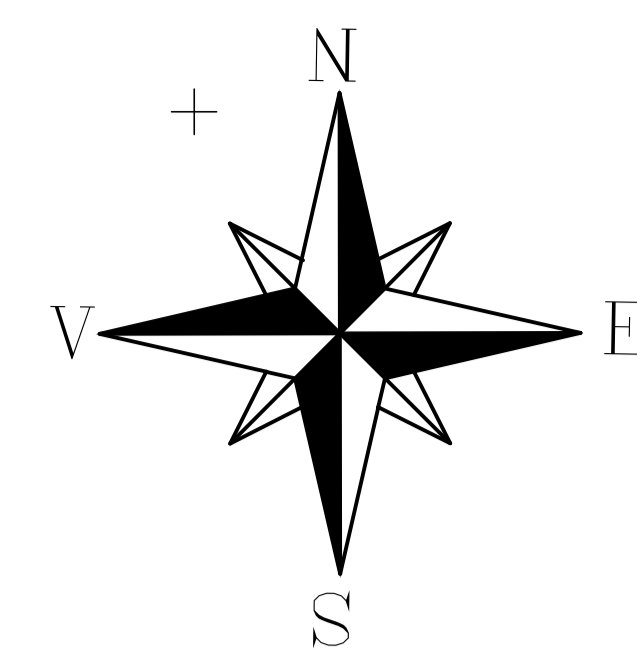

Schita cu dispunerea sectoarelor cadastrale

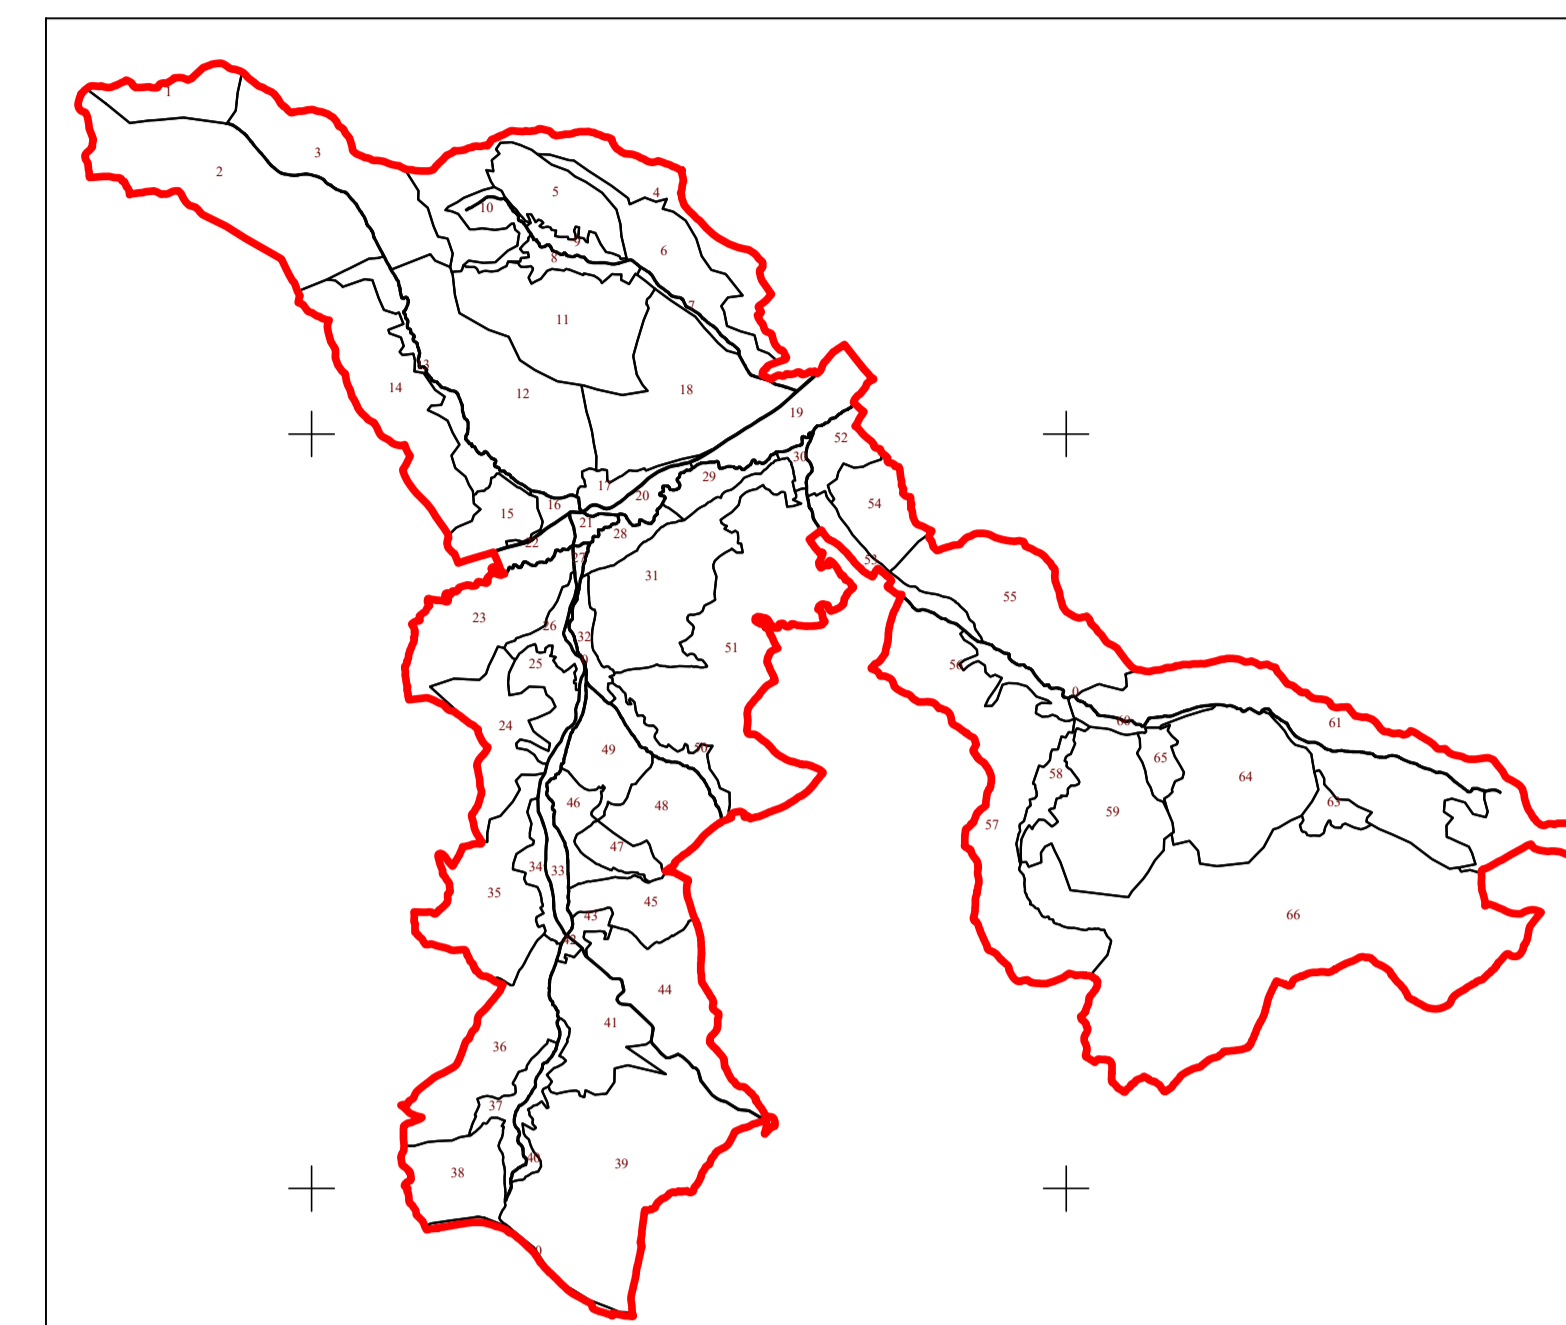

E Gălășeni

E Gălășeni

E Gălășeni

12532



Limite	
Limită UAT	CUZĂPLAC
Limită sector	
Limită imobil	
Identificator imobil	12532
Limită intravilan	
Construcții	
Număr administrativ	

S.C. Topo Cad Ureche S.R.L.

Scara: 1:1000 Data: Decembrie 2023