


PLAN CADASTRAL


UAT CUZĂPLAC, JUDEȚUL SĂLAJ, Sector 11, planșa 17

Scara - 1:1000,
sistem de proiecție STEREO 70
Copie spre publicare

Schita cu dispunerea sectoarelor cadastrale

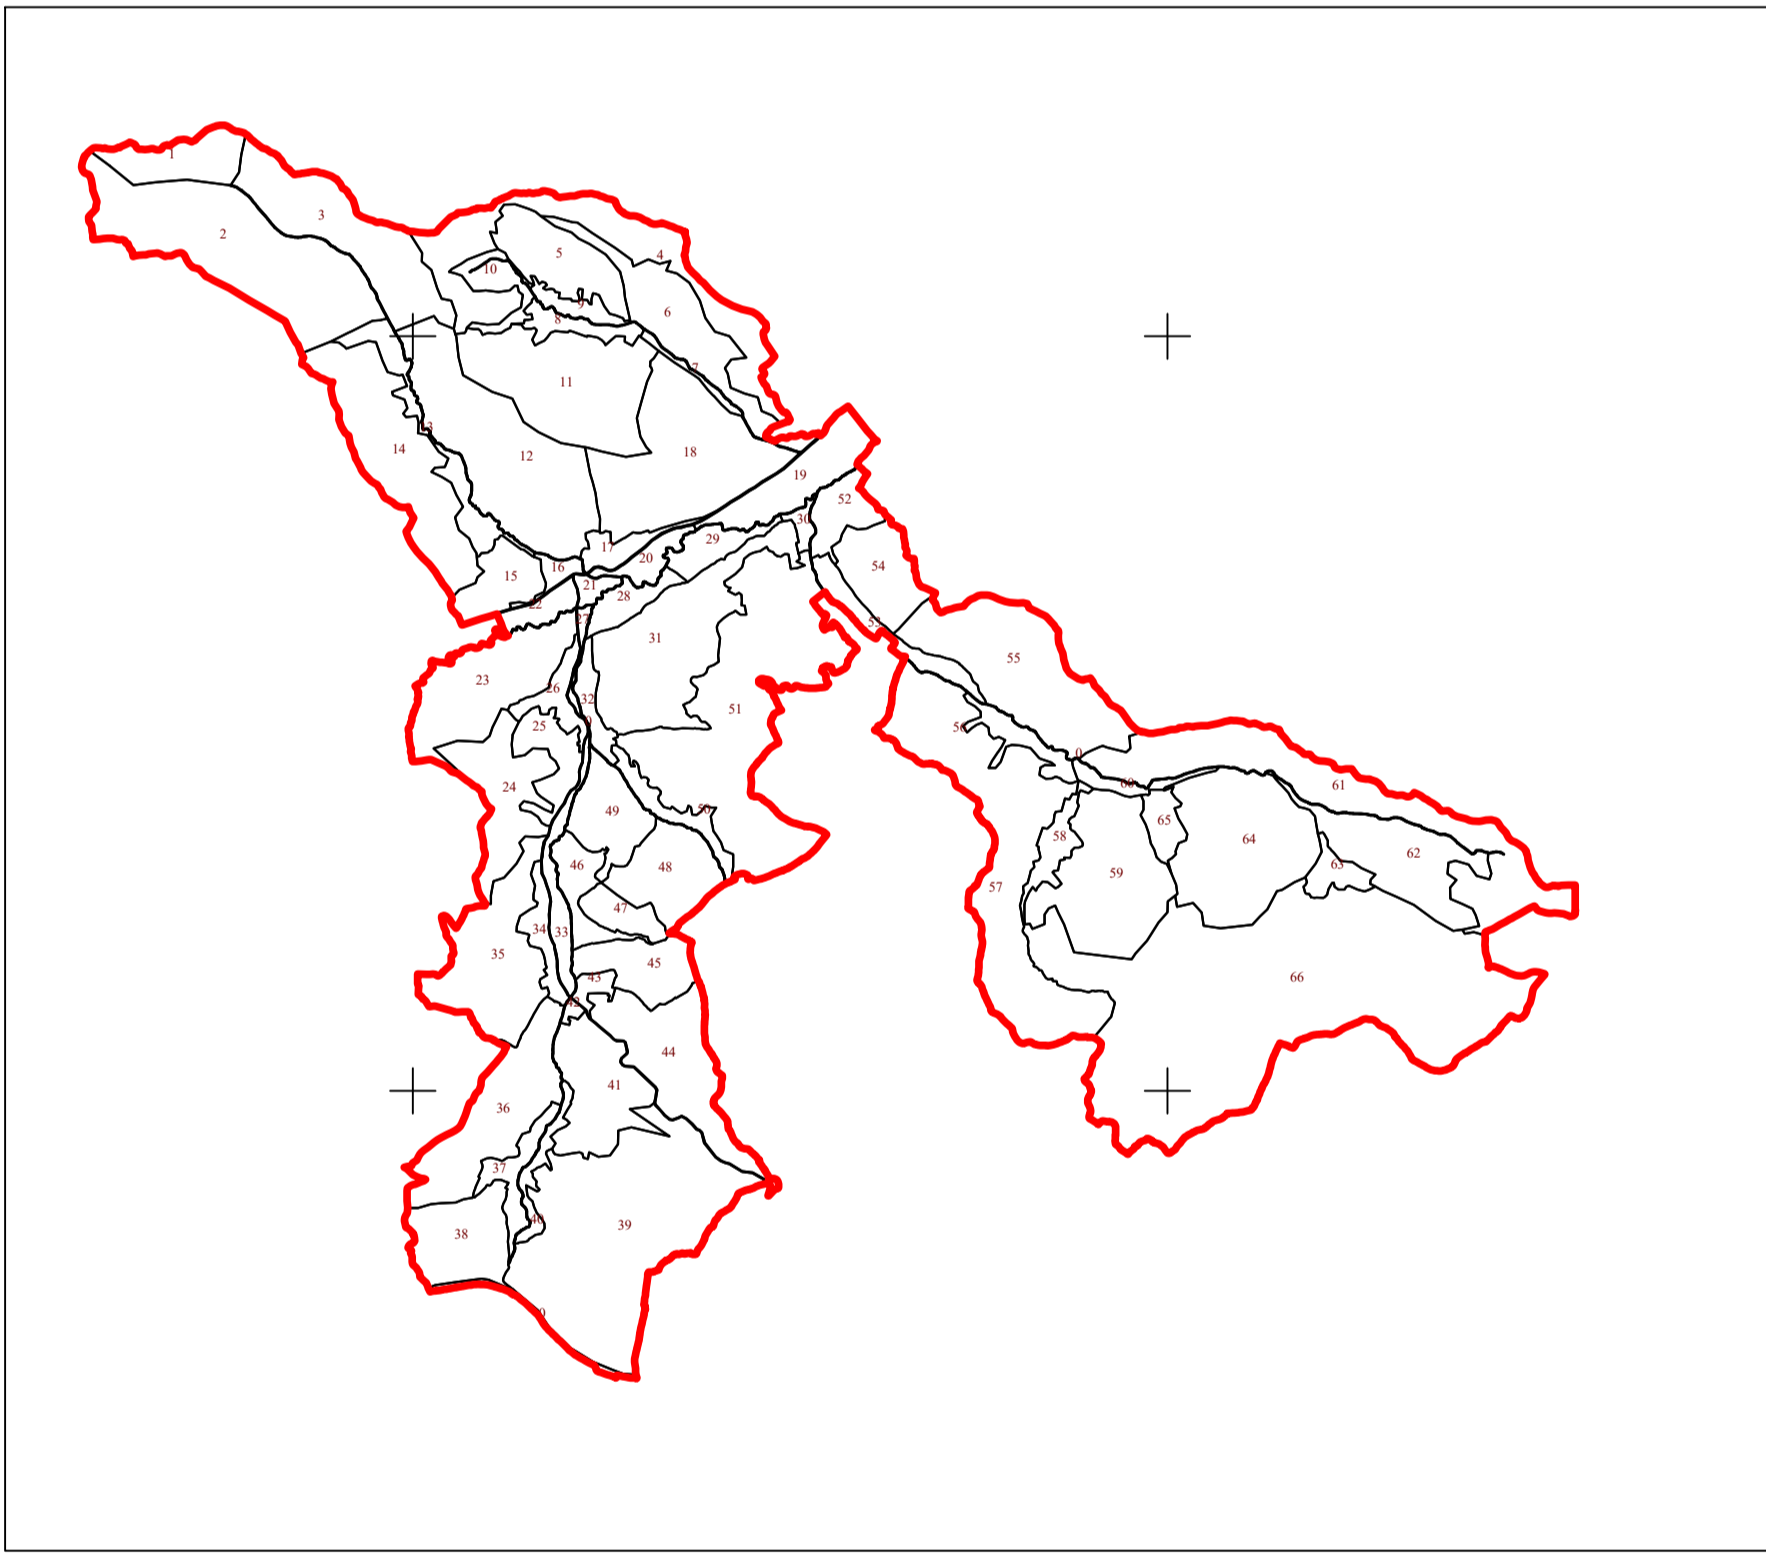

Legendă	
Limite	
Limită UAT	CUZĂPLAC
Limită sector	11
Limită imobil	
Identificator imobil	536
Limită intravilan	
Construcții	
Număr administrativ	

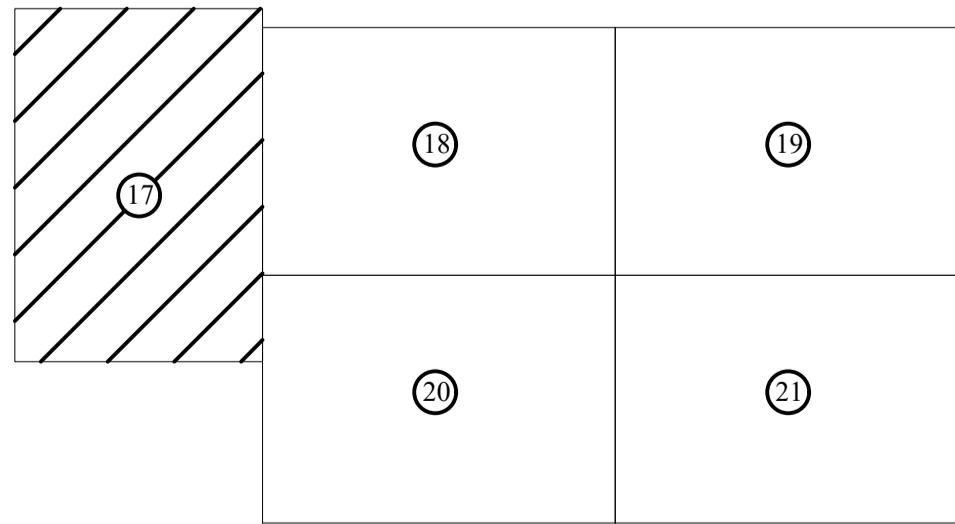

S.C. Topo Cad Oroșe S.R.L.
Scara: 1:1000, Data: Octombrie 2022

