
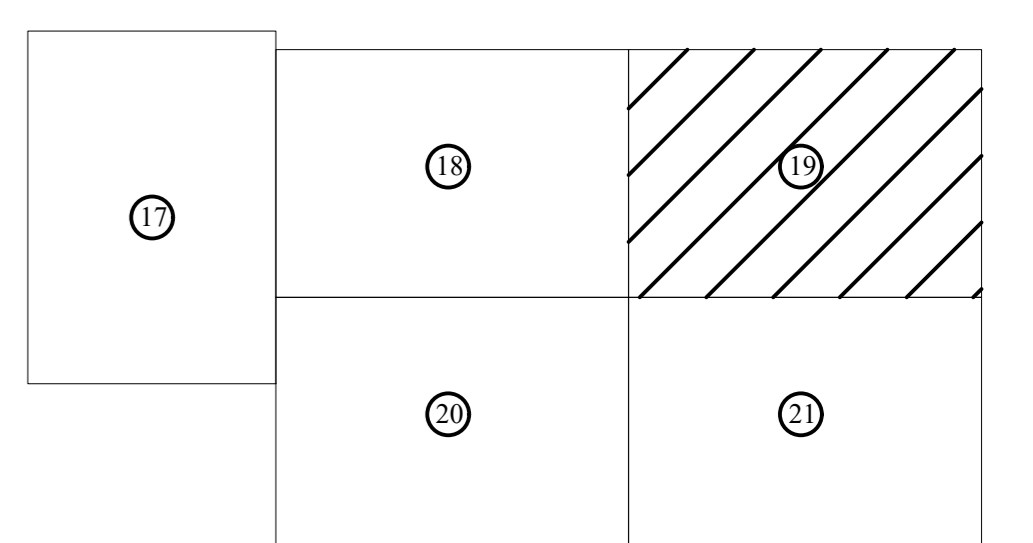


PLAN CADASTRAL
UAT CUZĂPLAC, JUDEȚUL SĂLAJ, Sector 11, planșa 19
Scara - 1:1000,
sistem de proiecție STEREO 70
Copie spre publicare

B Mierța

Schita cu dispunerea sectoarelor cadastrale

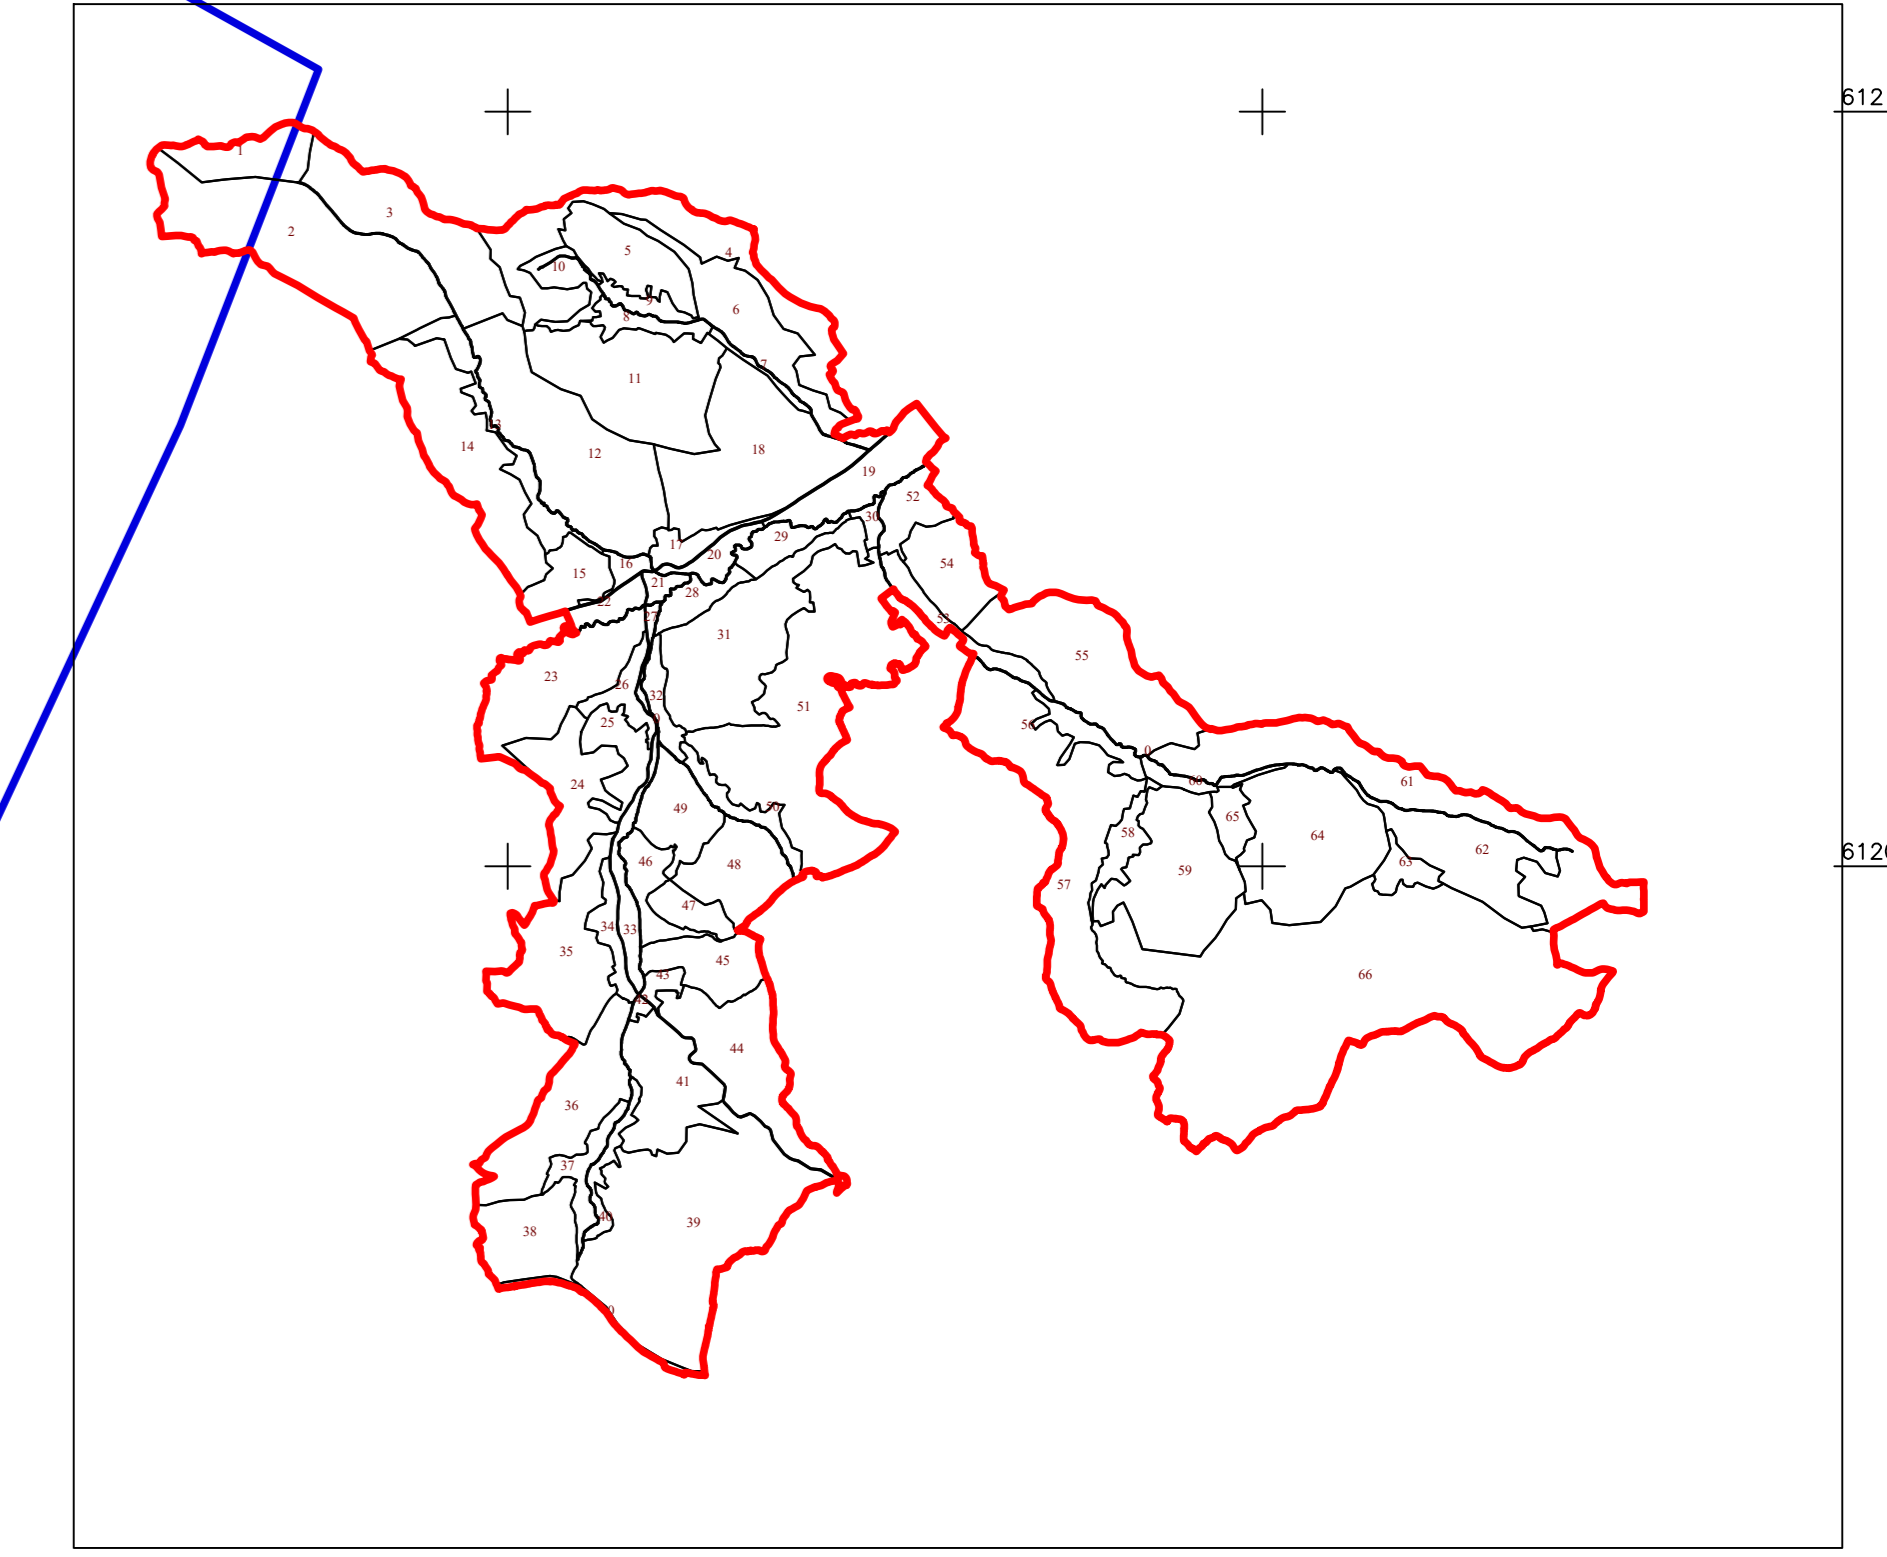

Legendă

Limite

- Limită UAT — CUZĂPLAC
- Limită sector — 11
- Limită imobil
- Identificator imobil 789
- Limită intravilan —
- Construcții
- Număr administrativ 789

S.C. TopoCAD Urechea S.R.L.

Scara: 1:1000 Data: Octombrie 2022

