



PLAN CADASTRAL
 UAT CUZĂPLAC, JUDEȚUL SĂLAJ, Sector 11, planșa 20
 Scara - 1:1000,
 sistem de proiecție STEREO 70
 Copie spre publicare

Schita cu dispunerea sectoarelor cadastrale

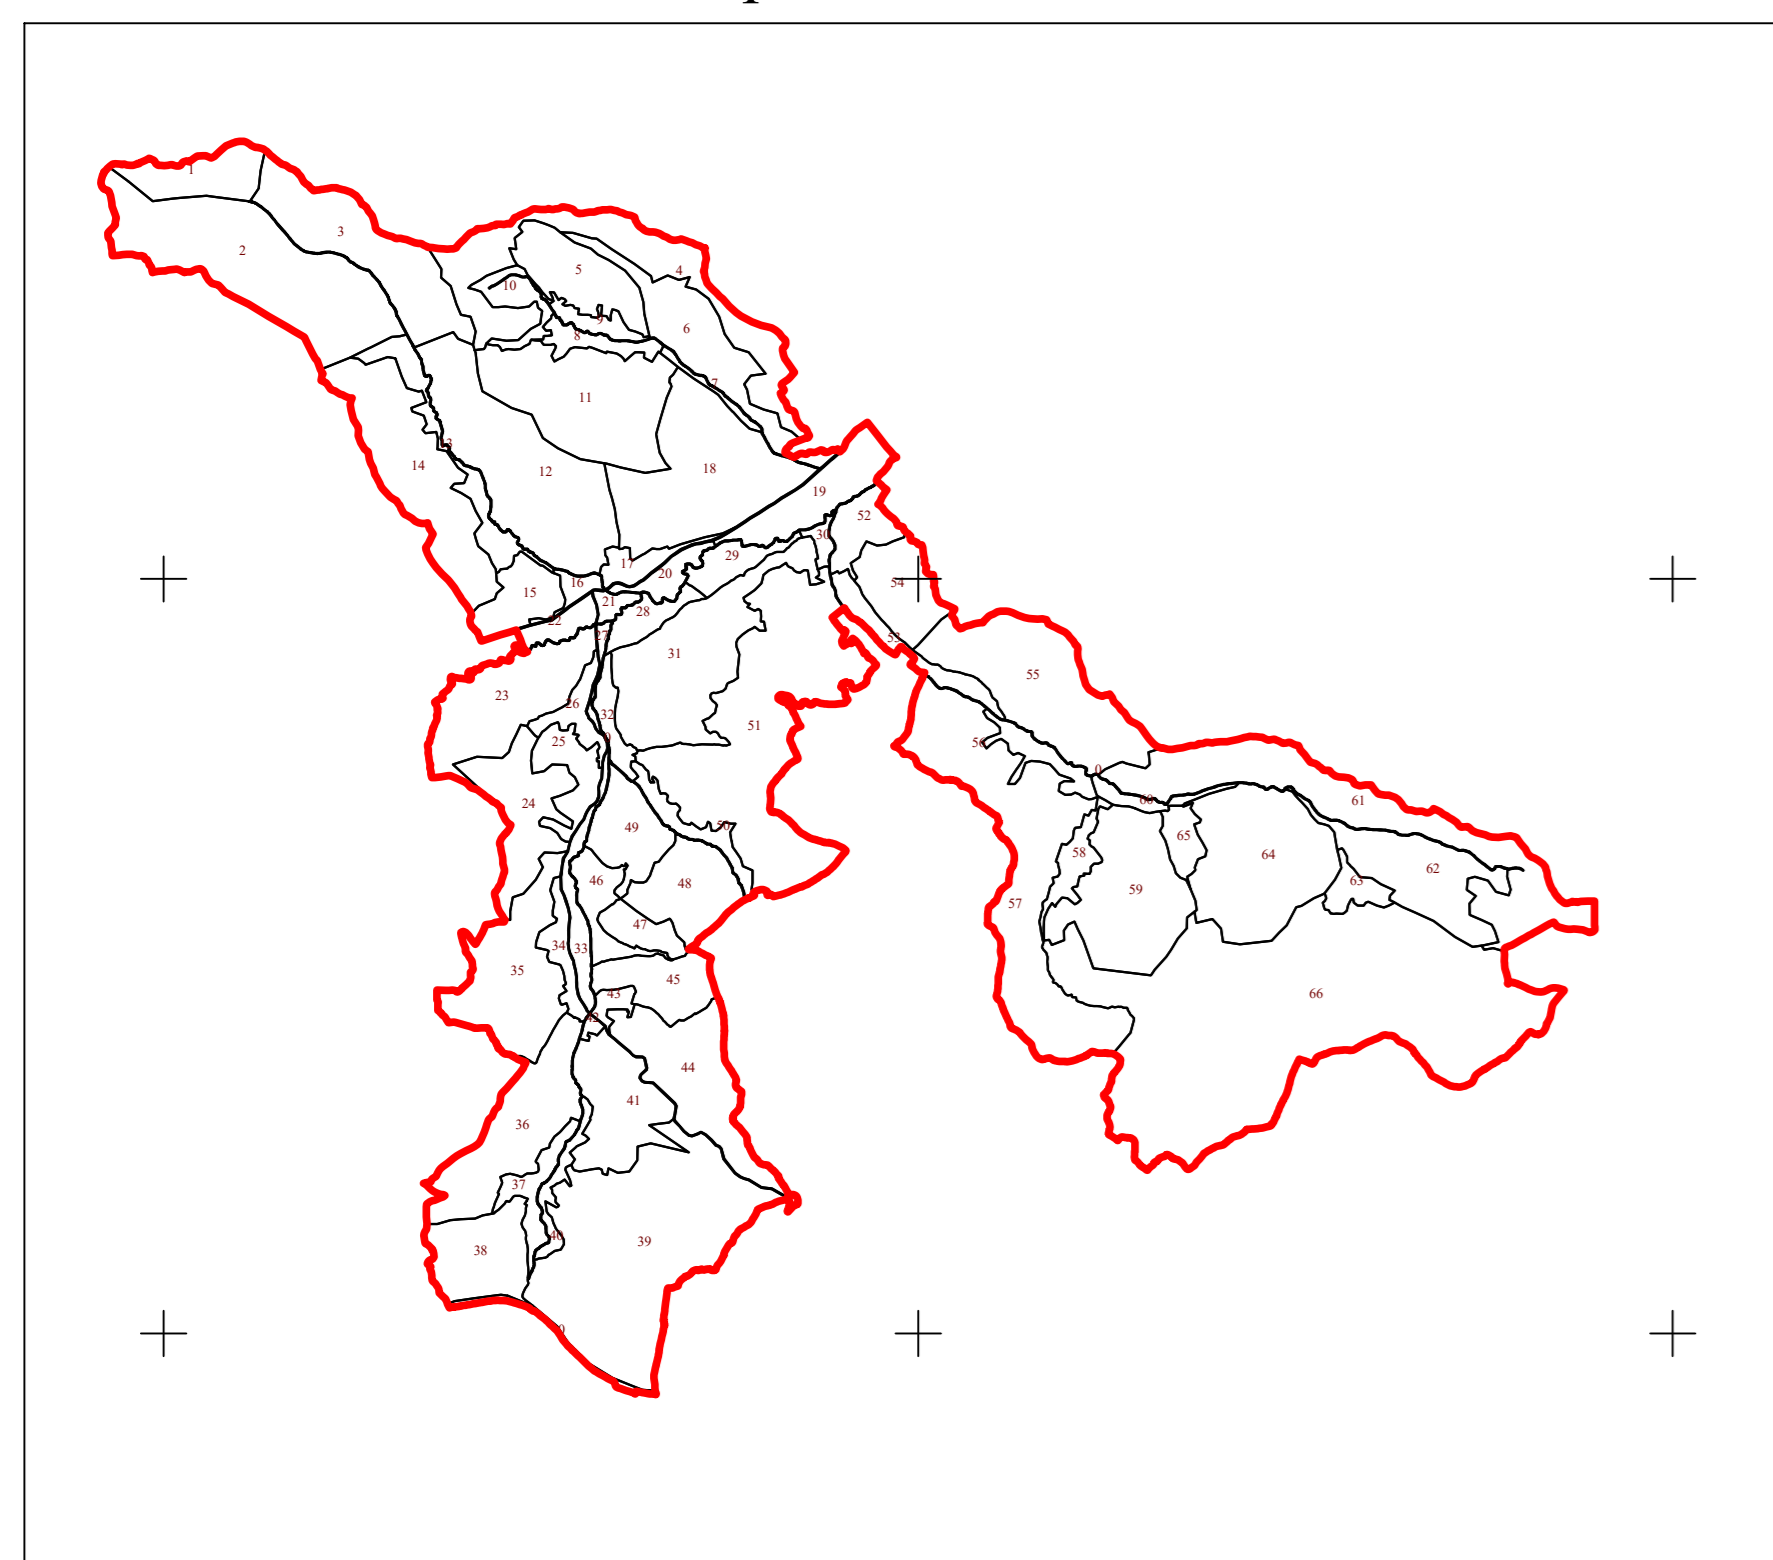

Legendă

| Limite | |
|----------------------|----------|
| Limită UAT | CUZĂPLAC |
| Limită sector | 11 |
| Limită imobil | |
| Identificator imobil | 670 |
| Limită intravilan | |
| Construcții | |
| Număr administrativ | |

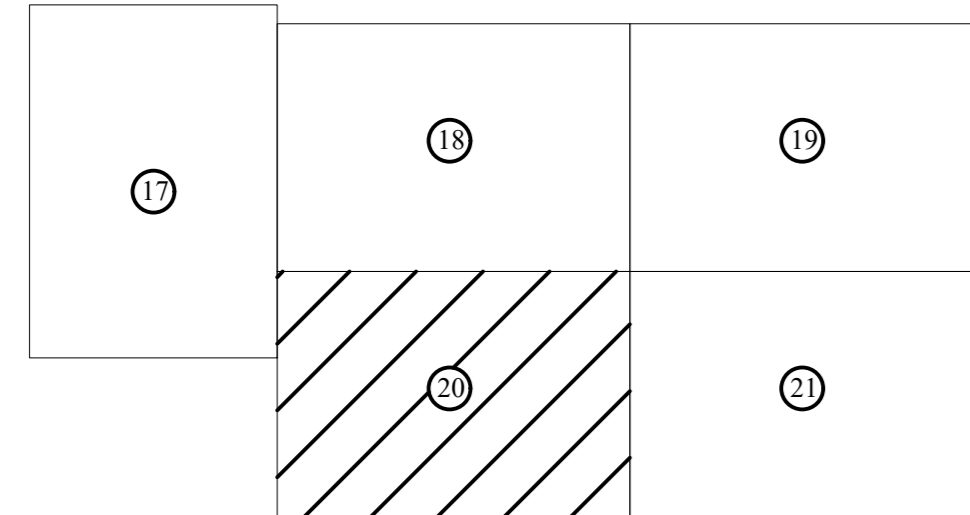

S.C. TopoCad Uredea S.R.L.
 Semnatura Data: Octombrie 2022

