



PLAN CADASTRAL
UAT CUZĂPLAC, JUDEȚUL SĂLAJ, Sector 12, planșa 44
 Scara - 1:1000,
 sistem de proiecție STEREO 70
 Copie spre publicare

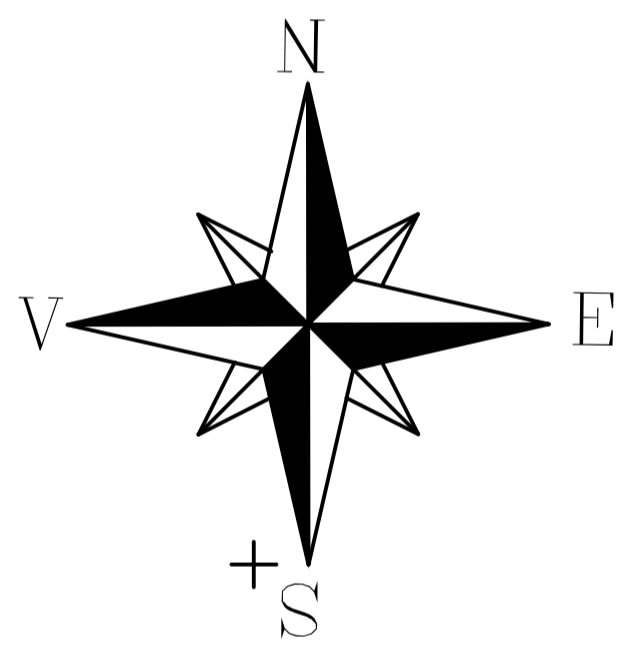

Schita cu dispunerea sectoarelor cadastrale

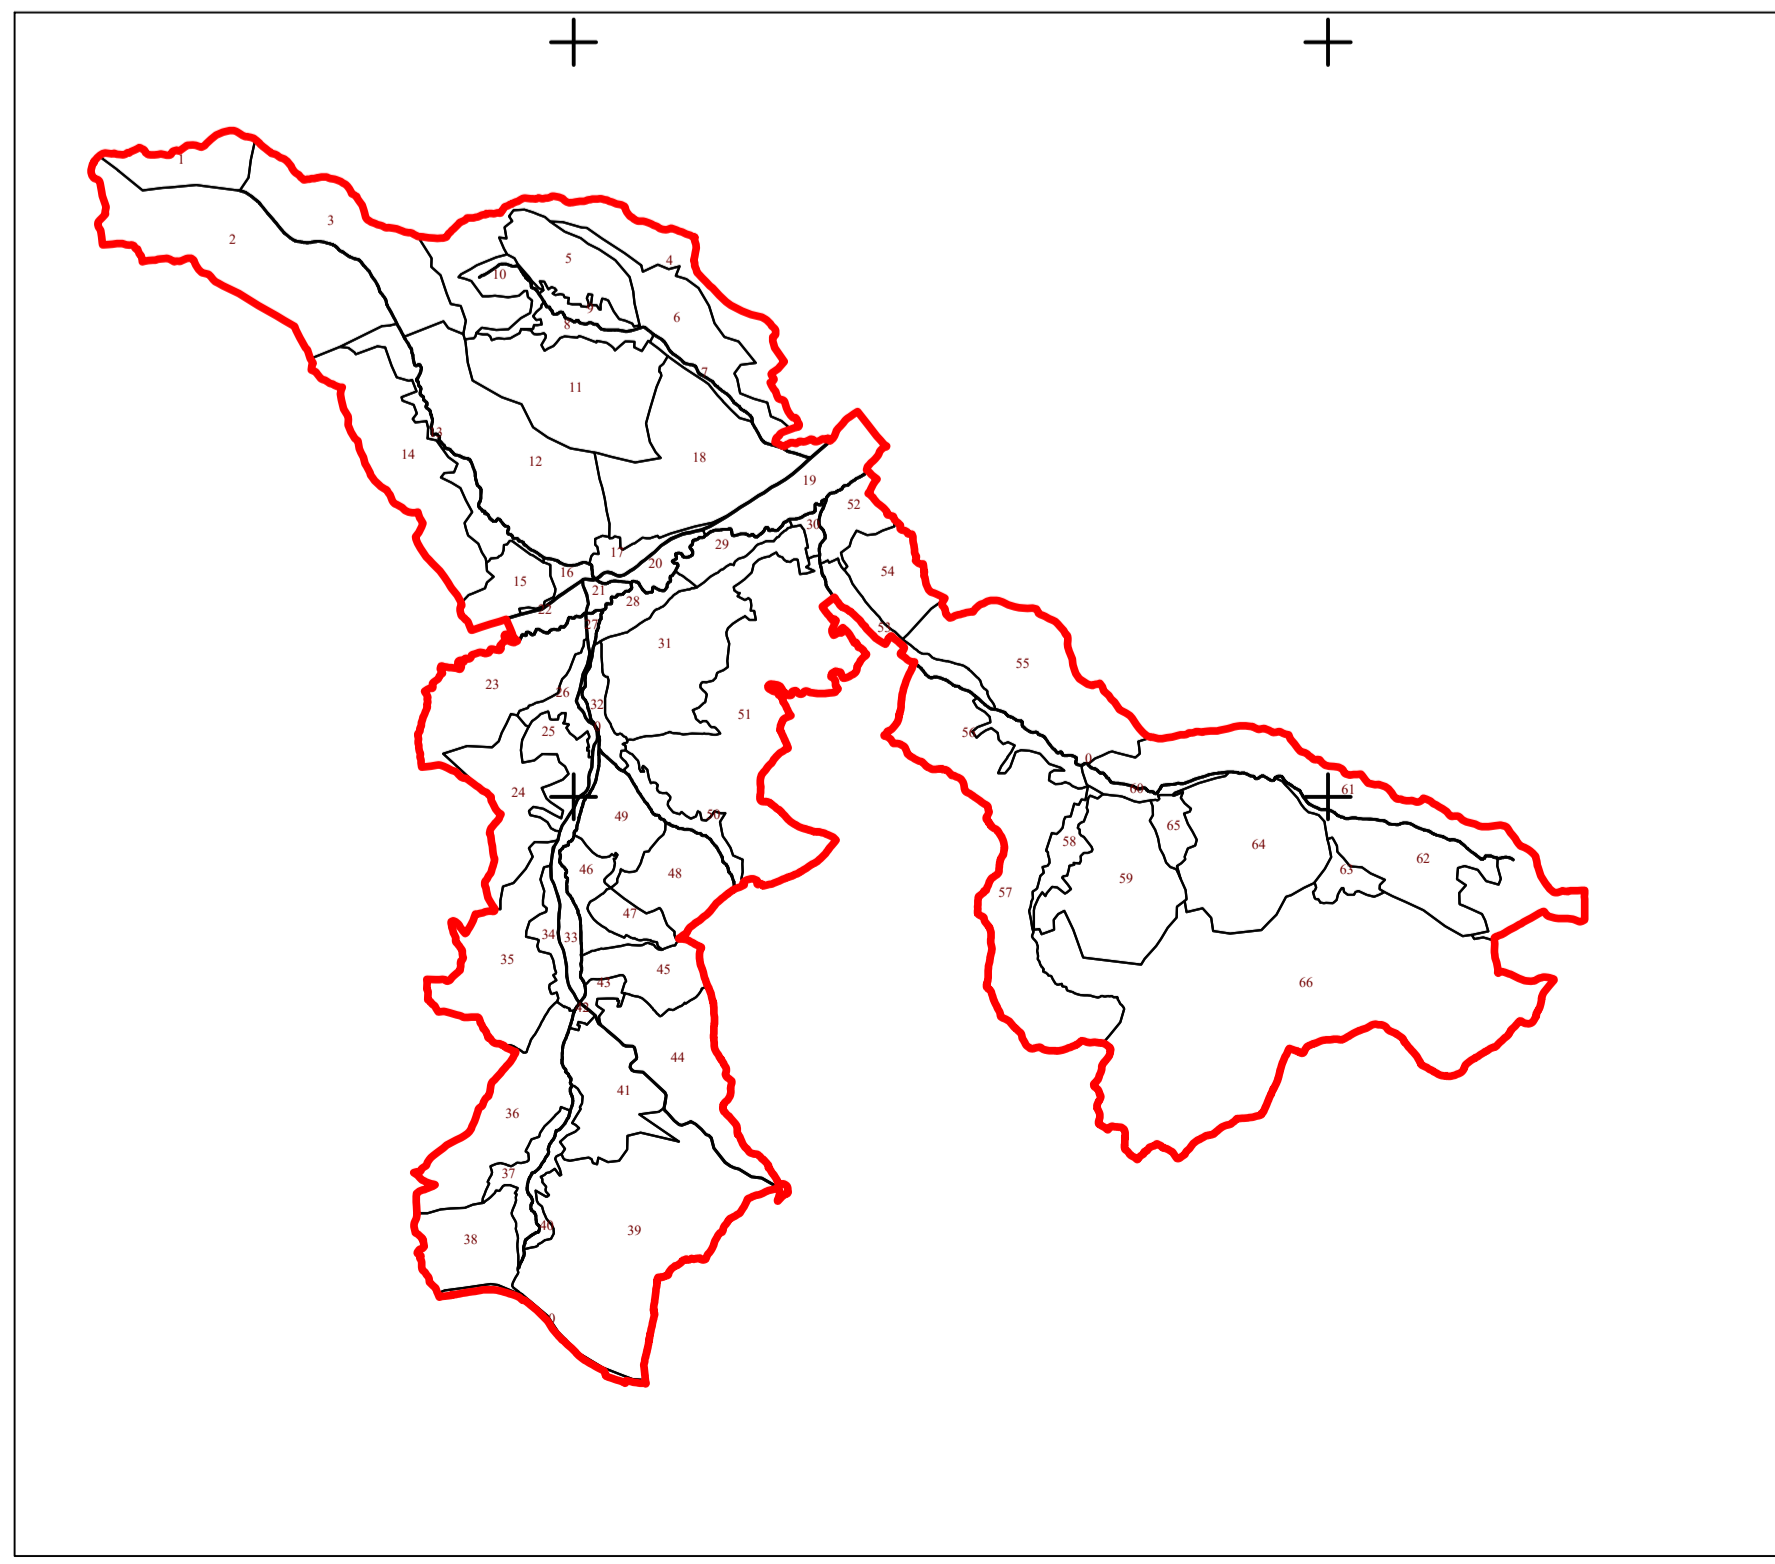

A Cuzăplac

A Cuzăplac

Legendă

Limite	
Limită UAT	CUZĂPLAC
Limită sector	12
Limită mobil	
Identificator imobil	1608
Limită intravilan	
Construcții	
Număr administrativ	