



PLAN CADASTRAL
 UAT CUZĂPLAC, JUDEȚUL SĂLAJ, Sector 13, planșa 75
 Scara - 1:1000,
 sistem de proiecție STEREO 70
 Copie spre publicare

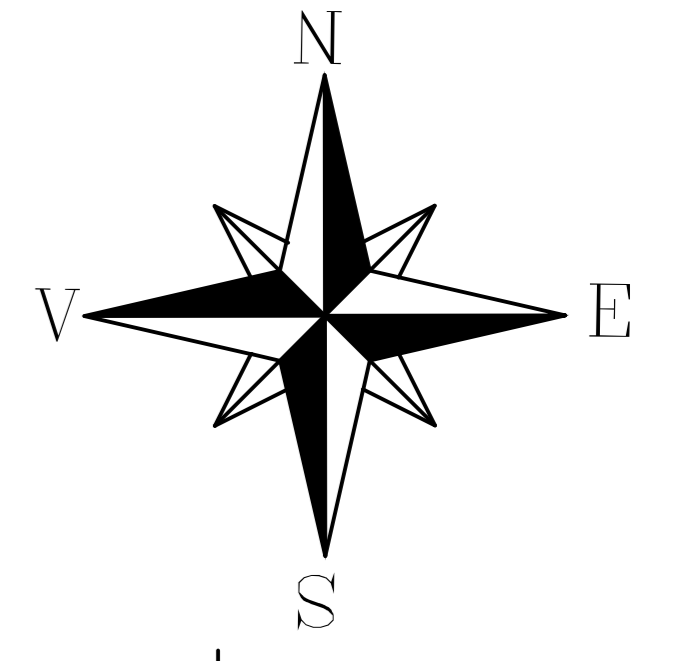


Schita cu dispunerea sectoarelor cadastrale

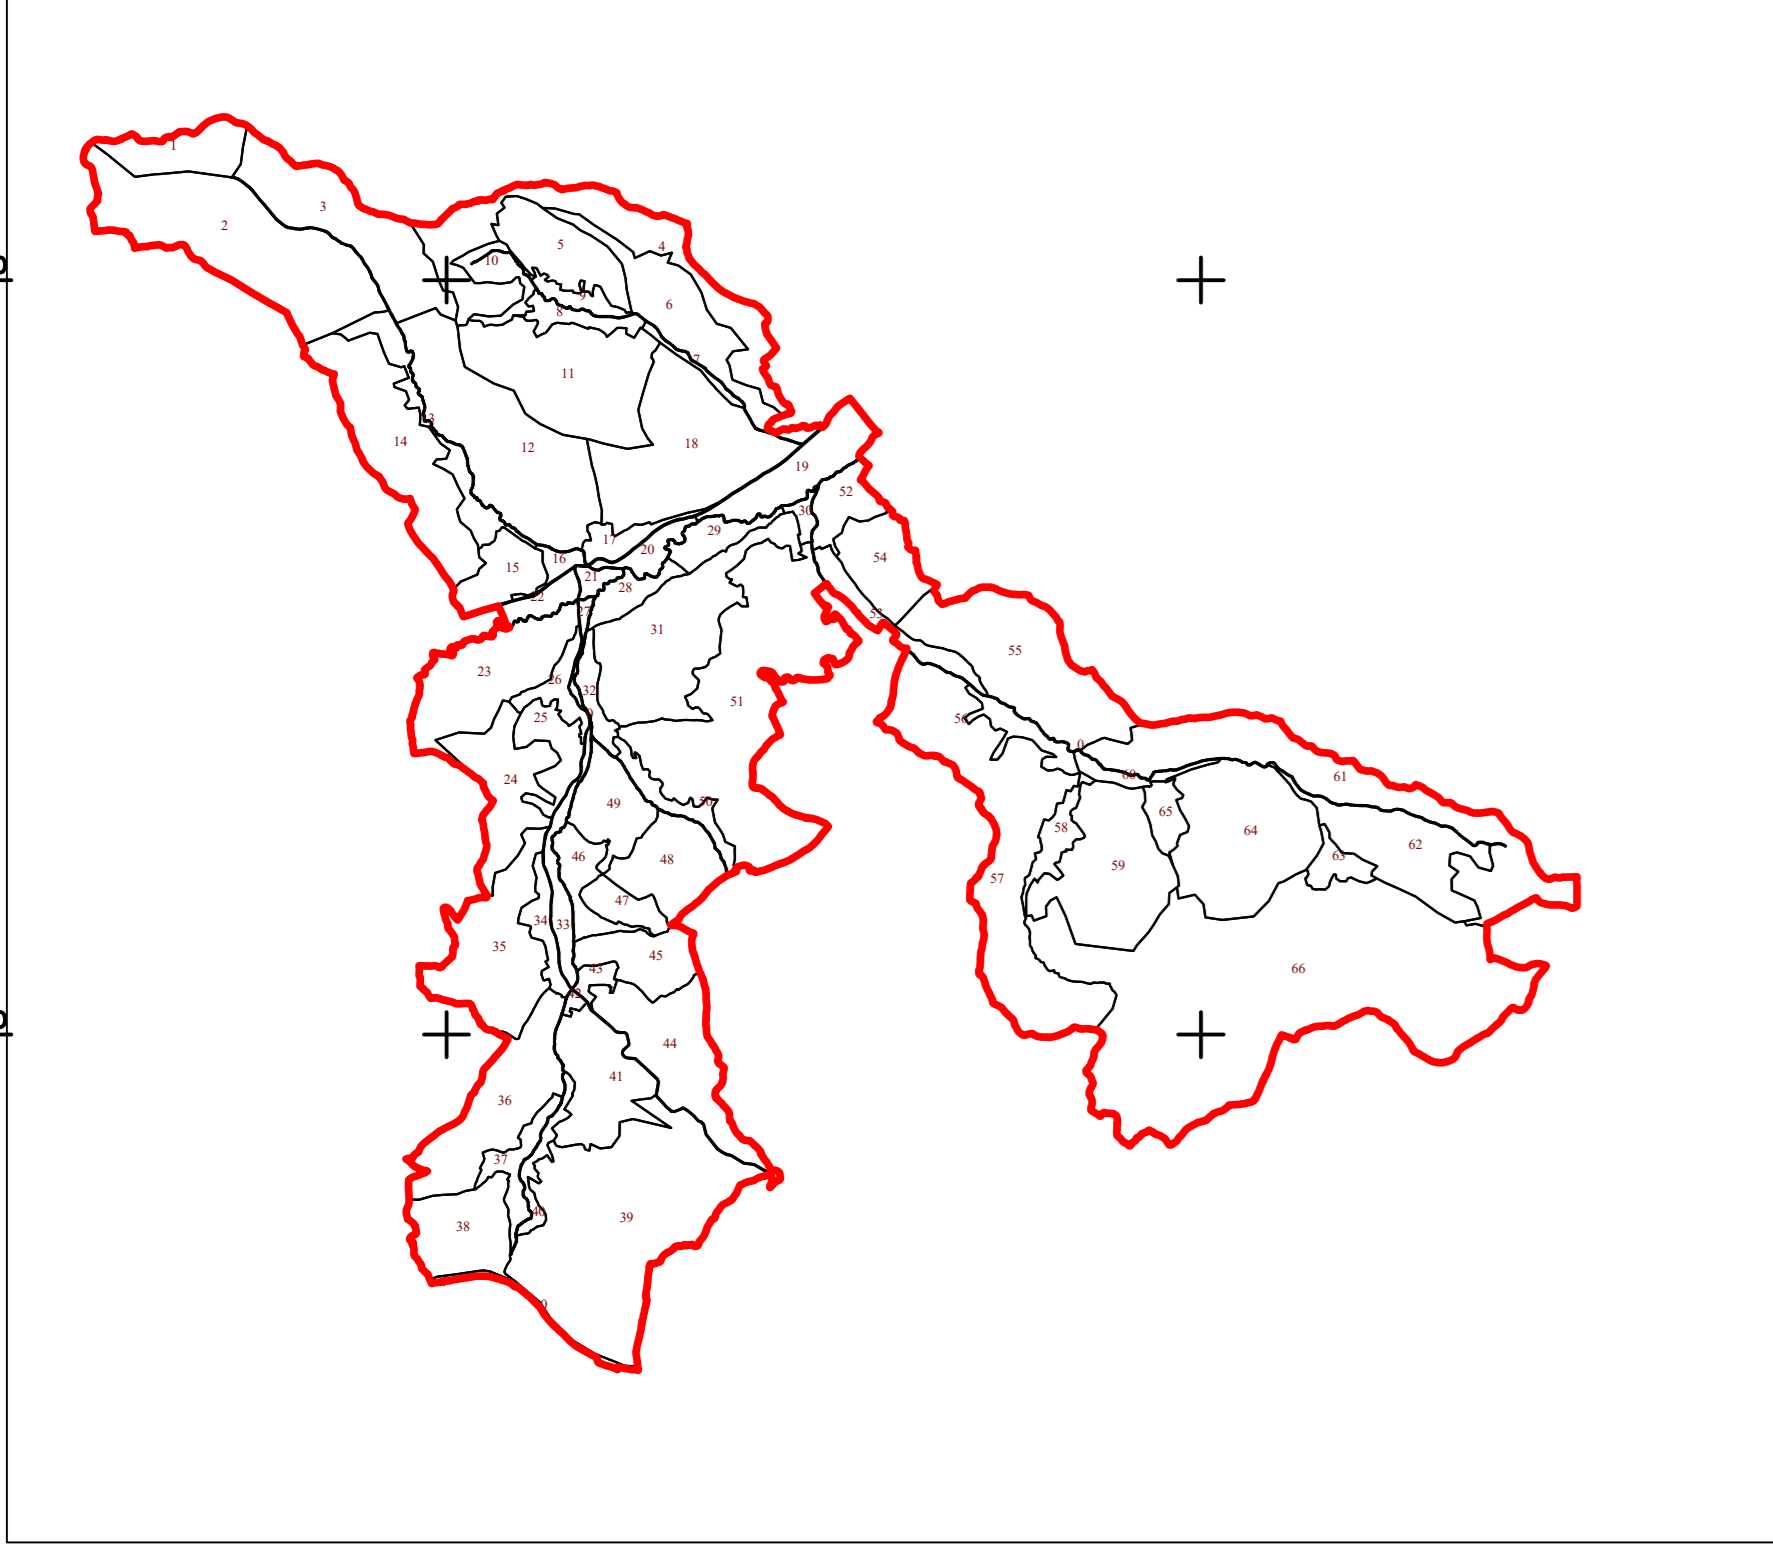

Legendă

Limite	
Limită UAT	CUZĂPLAC
Limită sector	13
Limită imobil	
Identificator imobil	2450
Limită intravilan	
Construcții	
Număr administrativ	

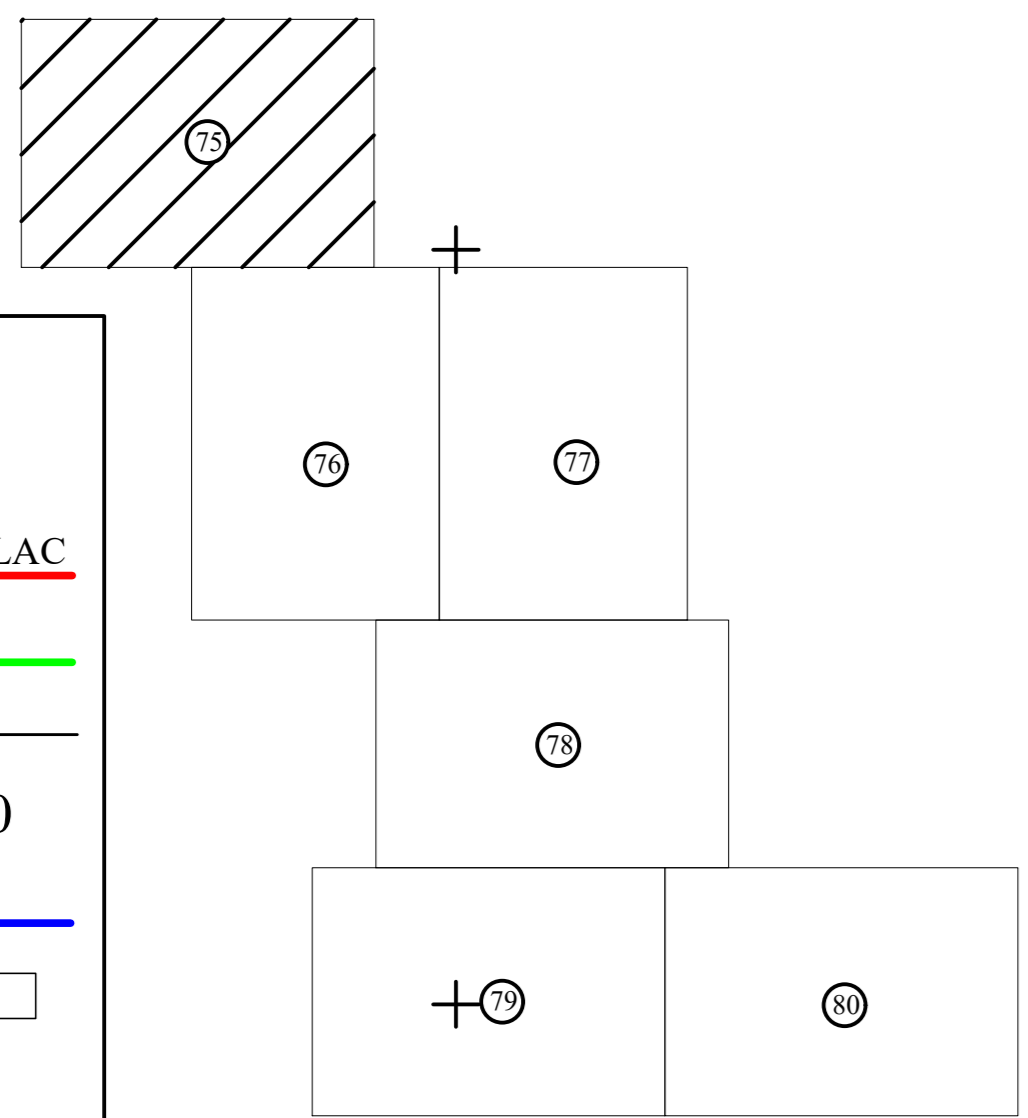

S.C. Topo Cad Ureche S.R.L.
 Semnificație Data: Octombrie 2022