



PLAN CADASTRAL
 UAT CUZĂPLAC, JUDEȚUL SĂLAJ, Sector 13, planșa 79
 Scara - 1:1000,
 sistem de proiecție STEREO 70
 Copie spre publicare

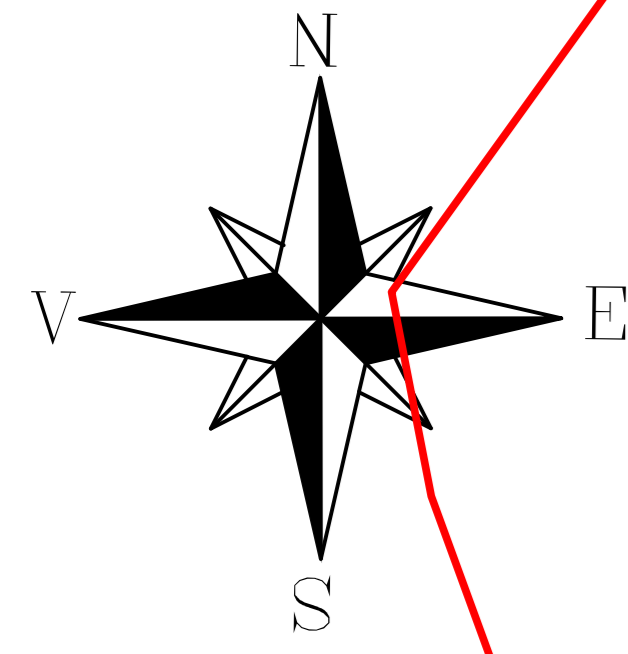

Schita cu dispunerea sectoarelor cadastrale

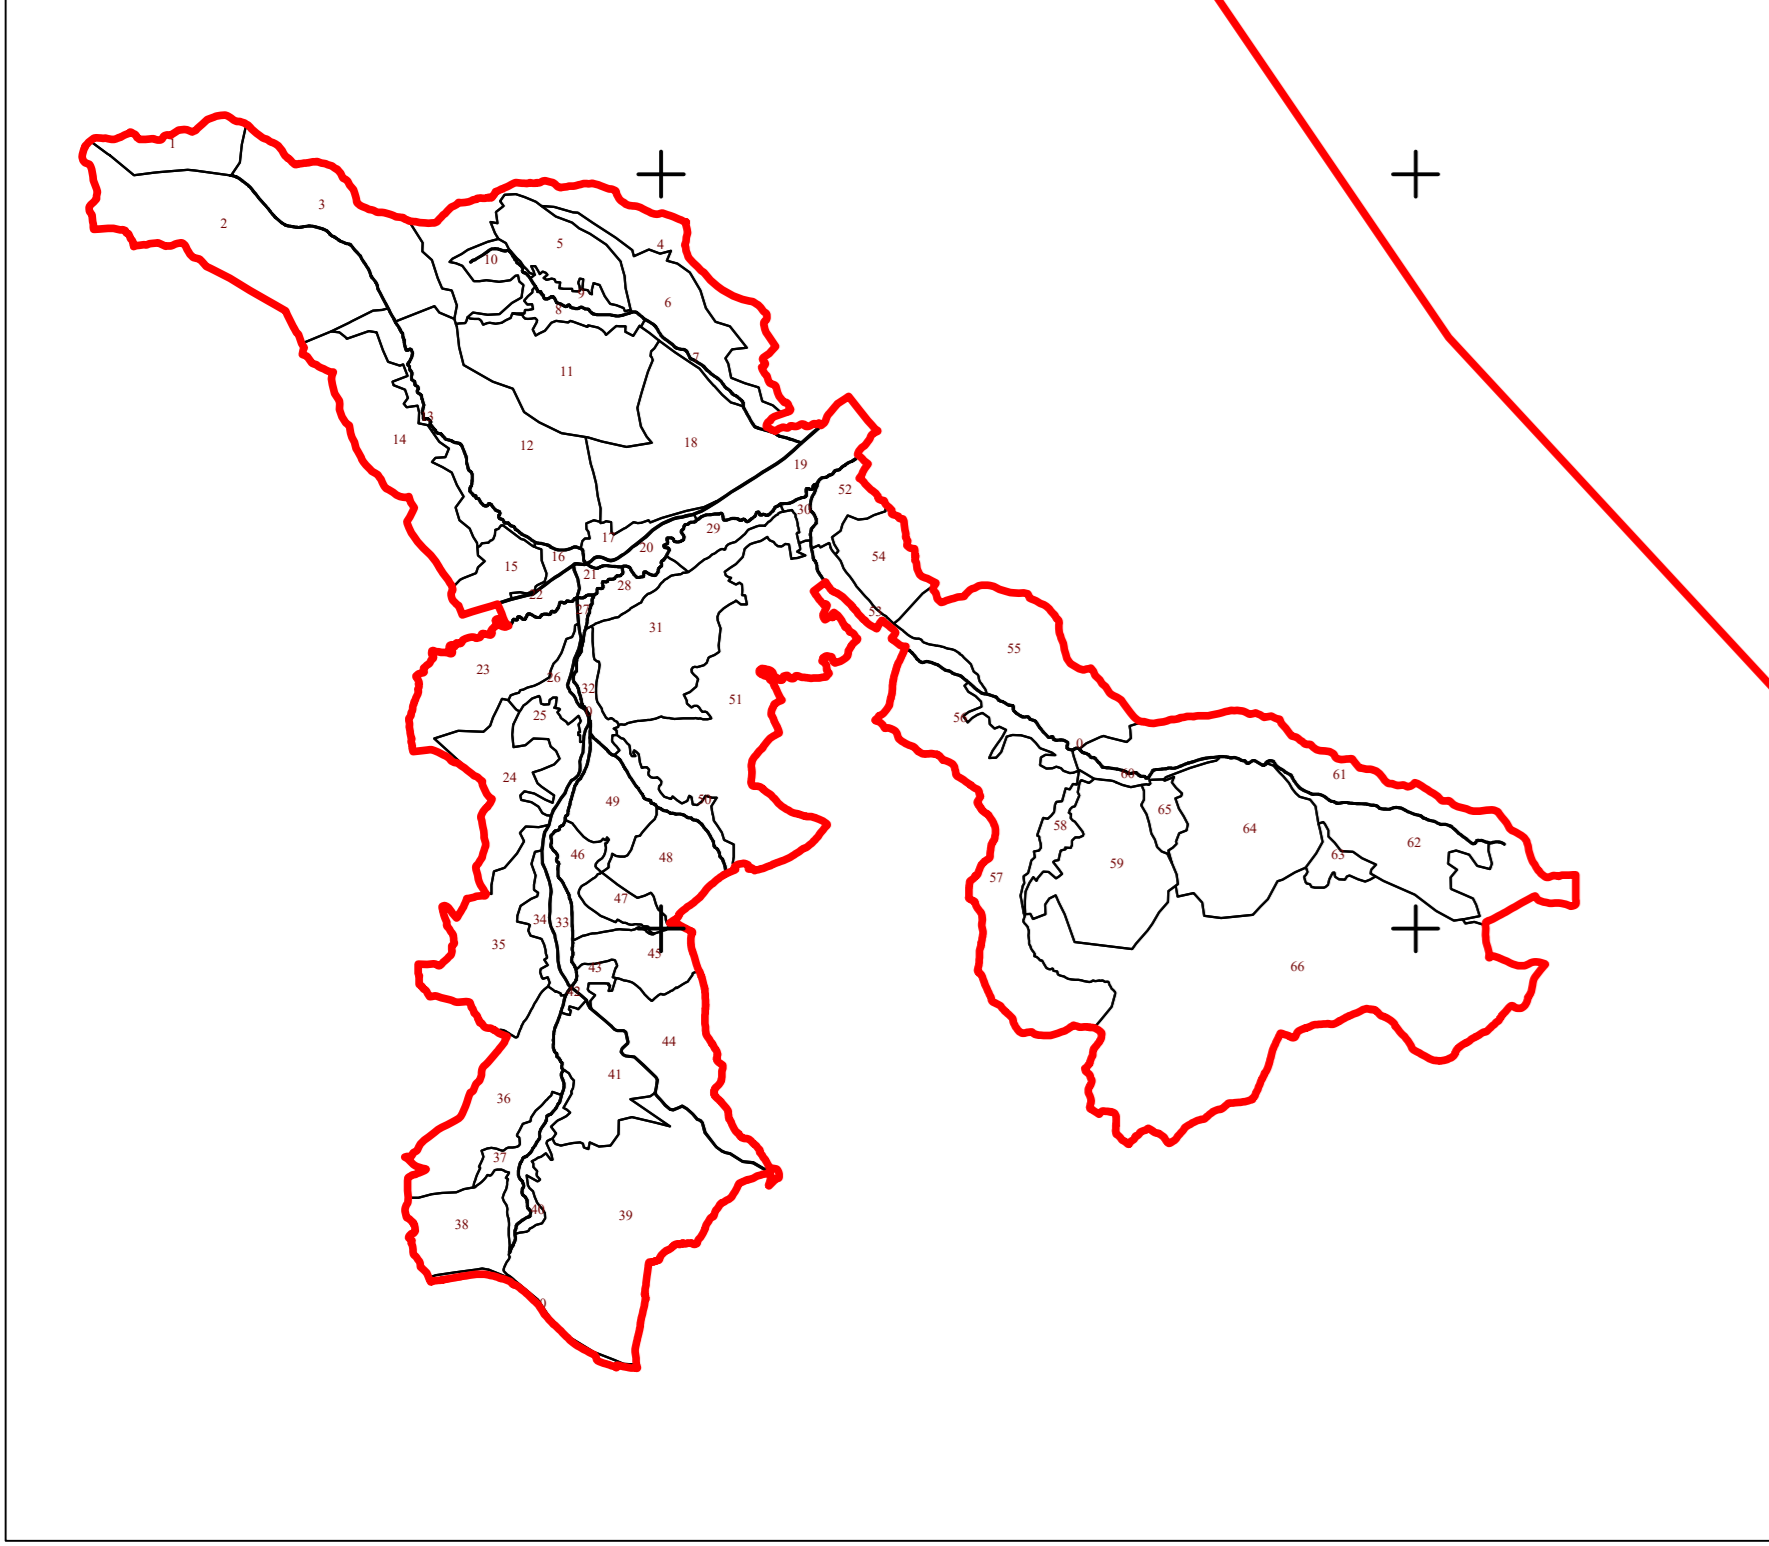

Legendă

<u>Limite</u>	
Limită UAT	— CUZĂPLAC
Limită sector	— 13
Limită imobil	—
Identificator imobil	2609
Limită intravilan	+
Construcții	
Număr administrativ	

S.C. Topo-Cad Ureche S.R.L.
 Semnificație: Data: Octombrie 2022

