



PLAN CADASTRAL  
UAT CUZĂPLAC, JUDEȚUL SĂLAJ, Sector 14, planșa 48  
+Scara - 1:1000,  
sistem de proiecție STEREO 70  
Copie spre publicare

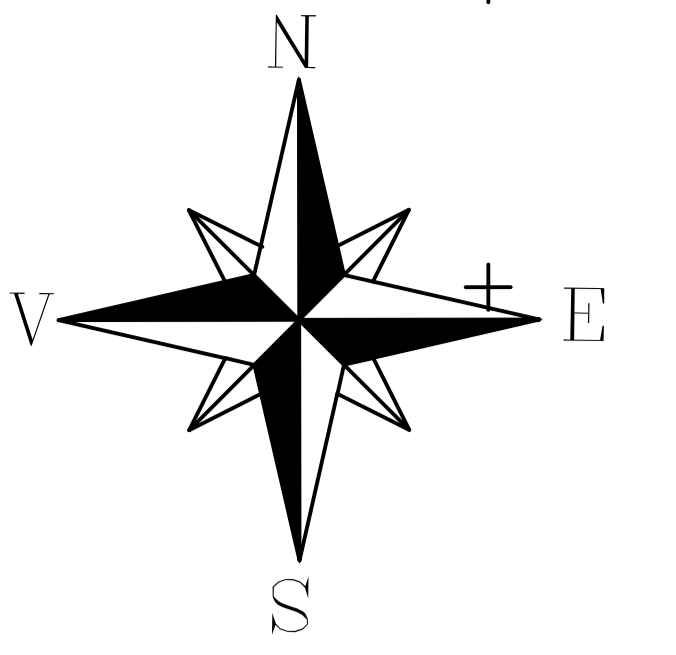


Schita cu dispunerea sectoarelor cadastrale

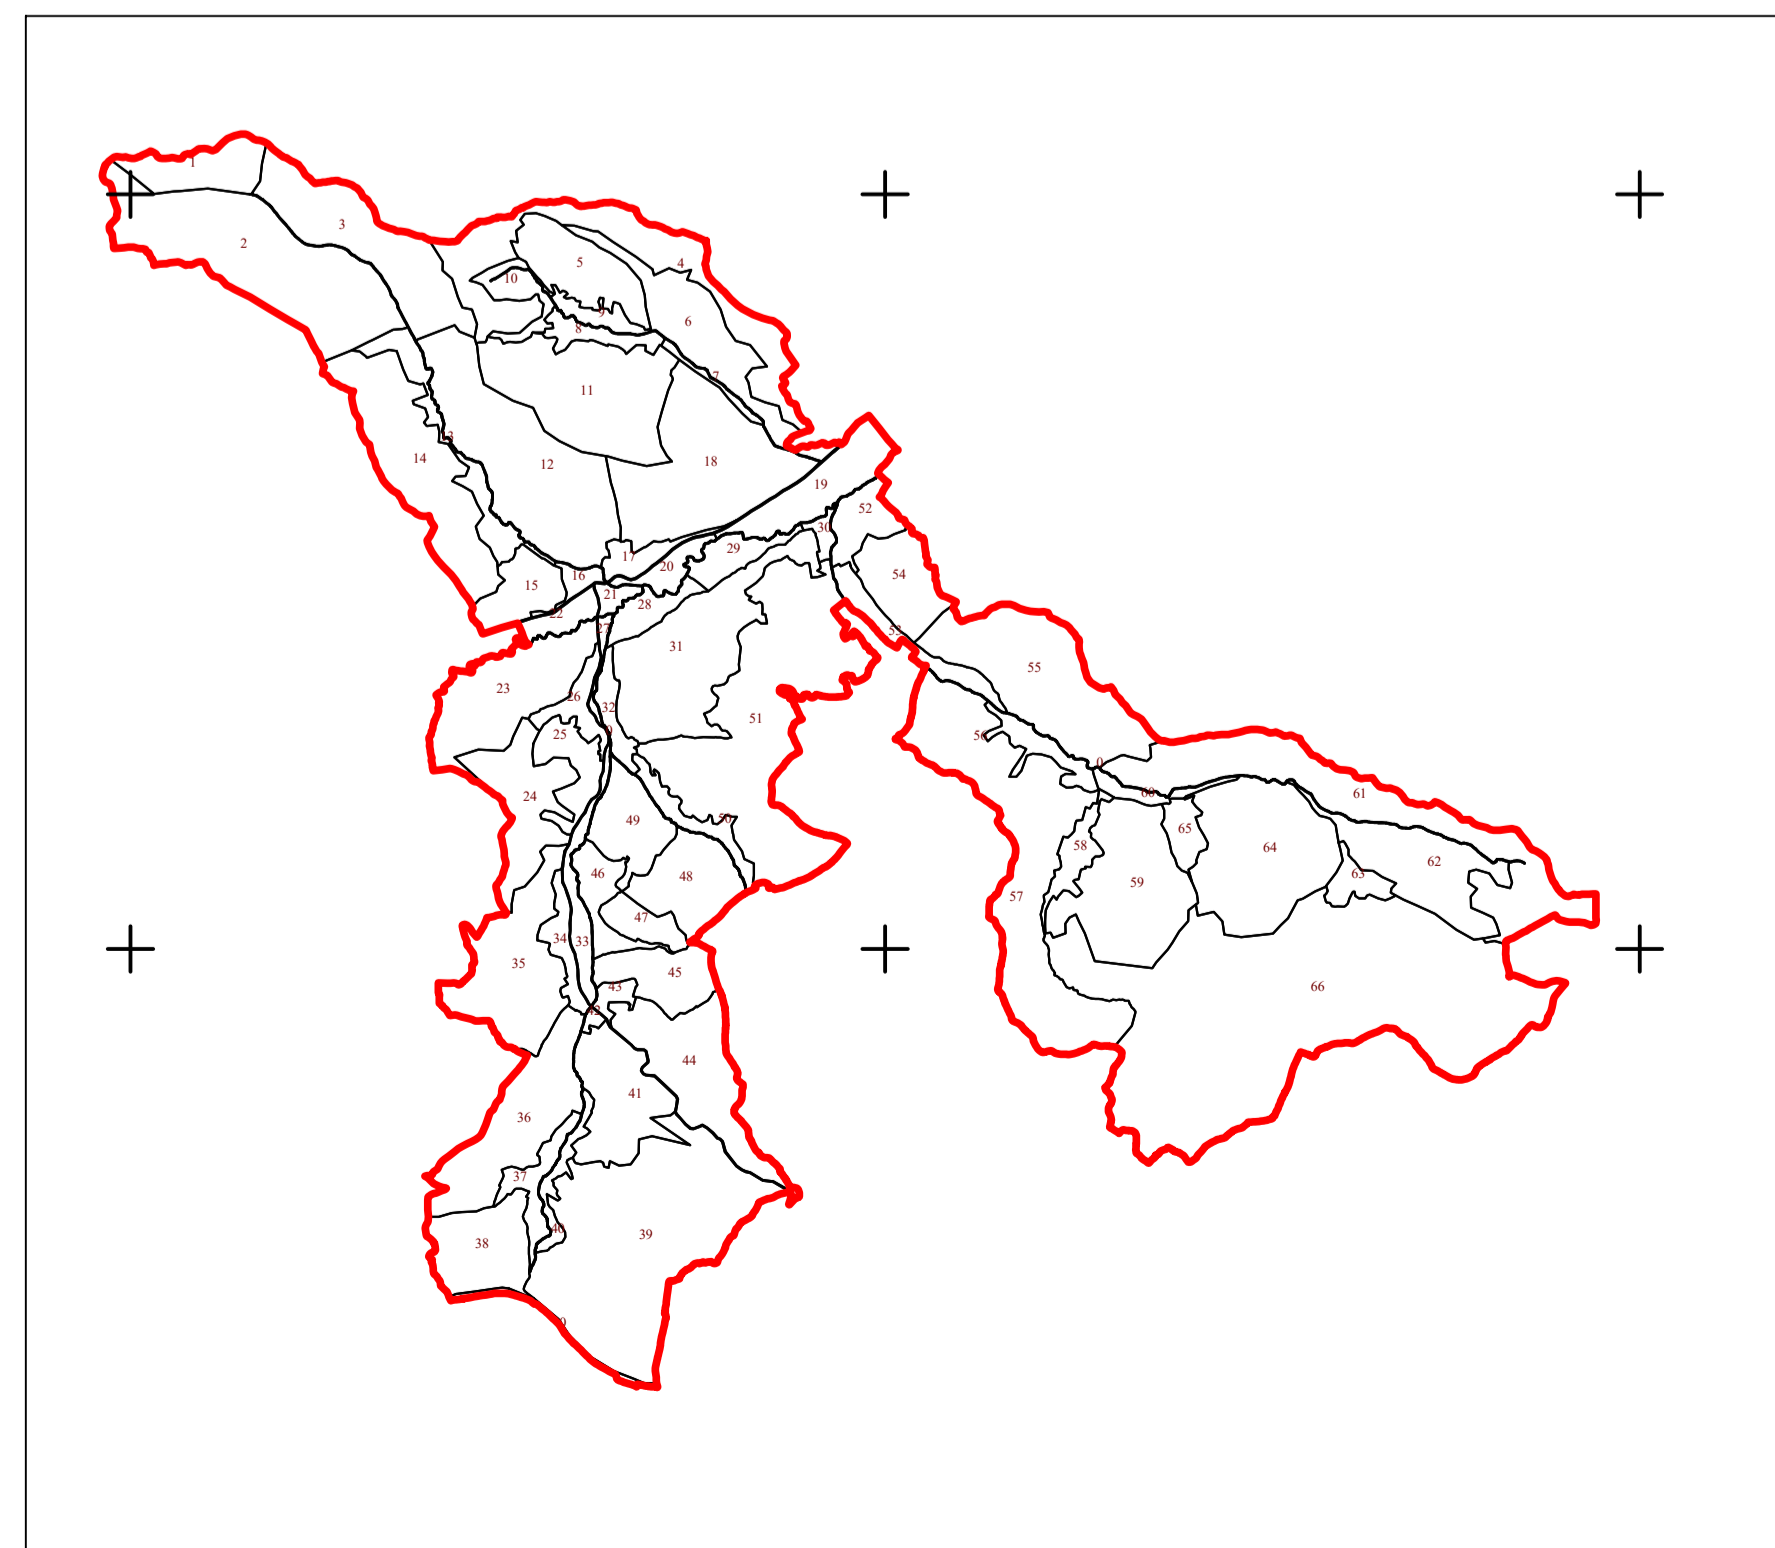

Legendă

Limite	
Limită UAT	CUZĂPLAC
Limită sector	14
Limită imobil	+
Identificator imobil	1790
Limită intravilan	—
Construcții	□
Număr administrativ	Ⓢ

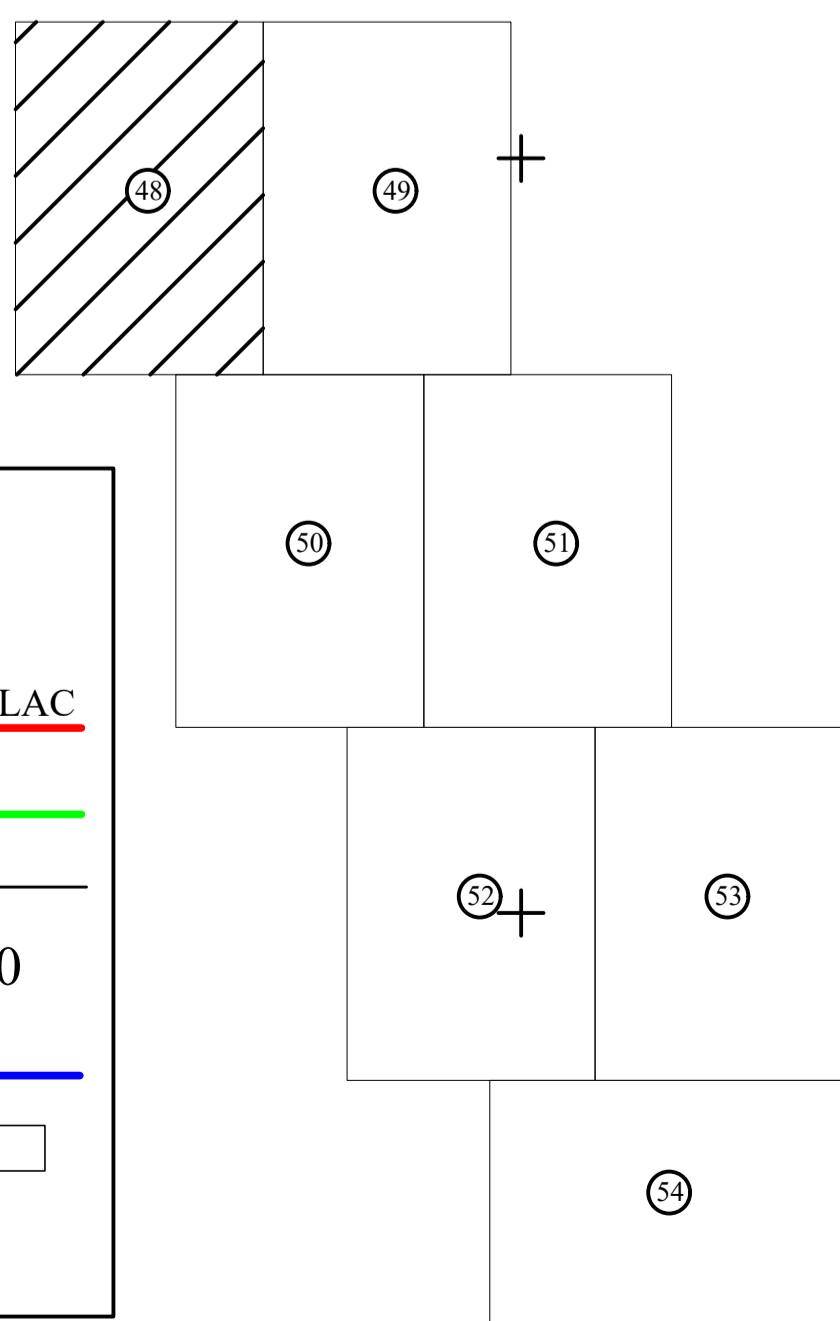

S.C. Topo Cad Unirea S.R.L.

Semnatură Data: Octombrie 2022