


**PLAN CADASTRAL**  
**UAT CUZĂPLAC, JUDEȚUL SĂLAJ, Sector 14, planșa 50**  
Scara - 1:1000,  
sistem de proiecție STEREO 70  
Copie spre publicare

Schita cu dispunerea sectoarelor cadastrale

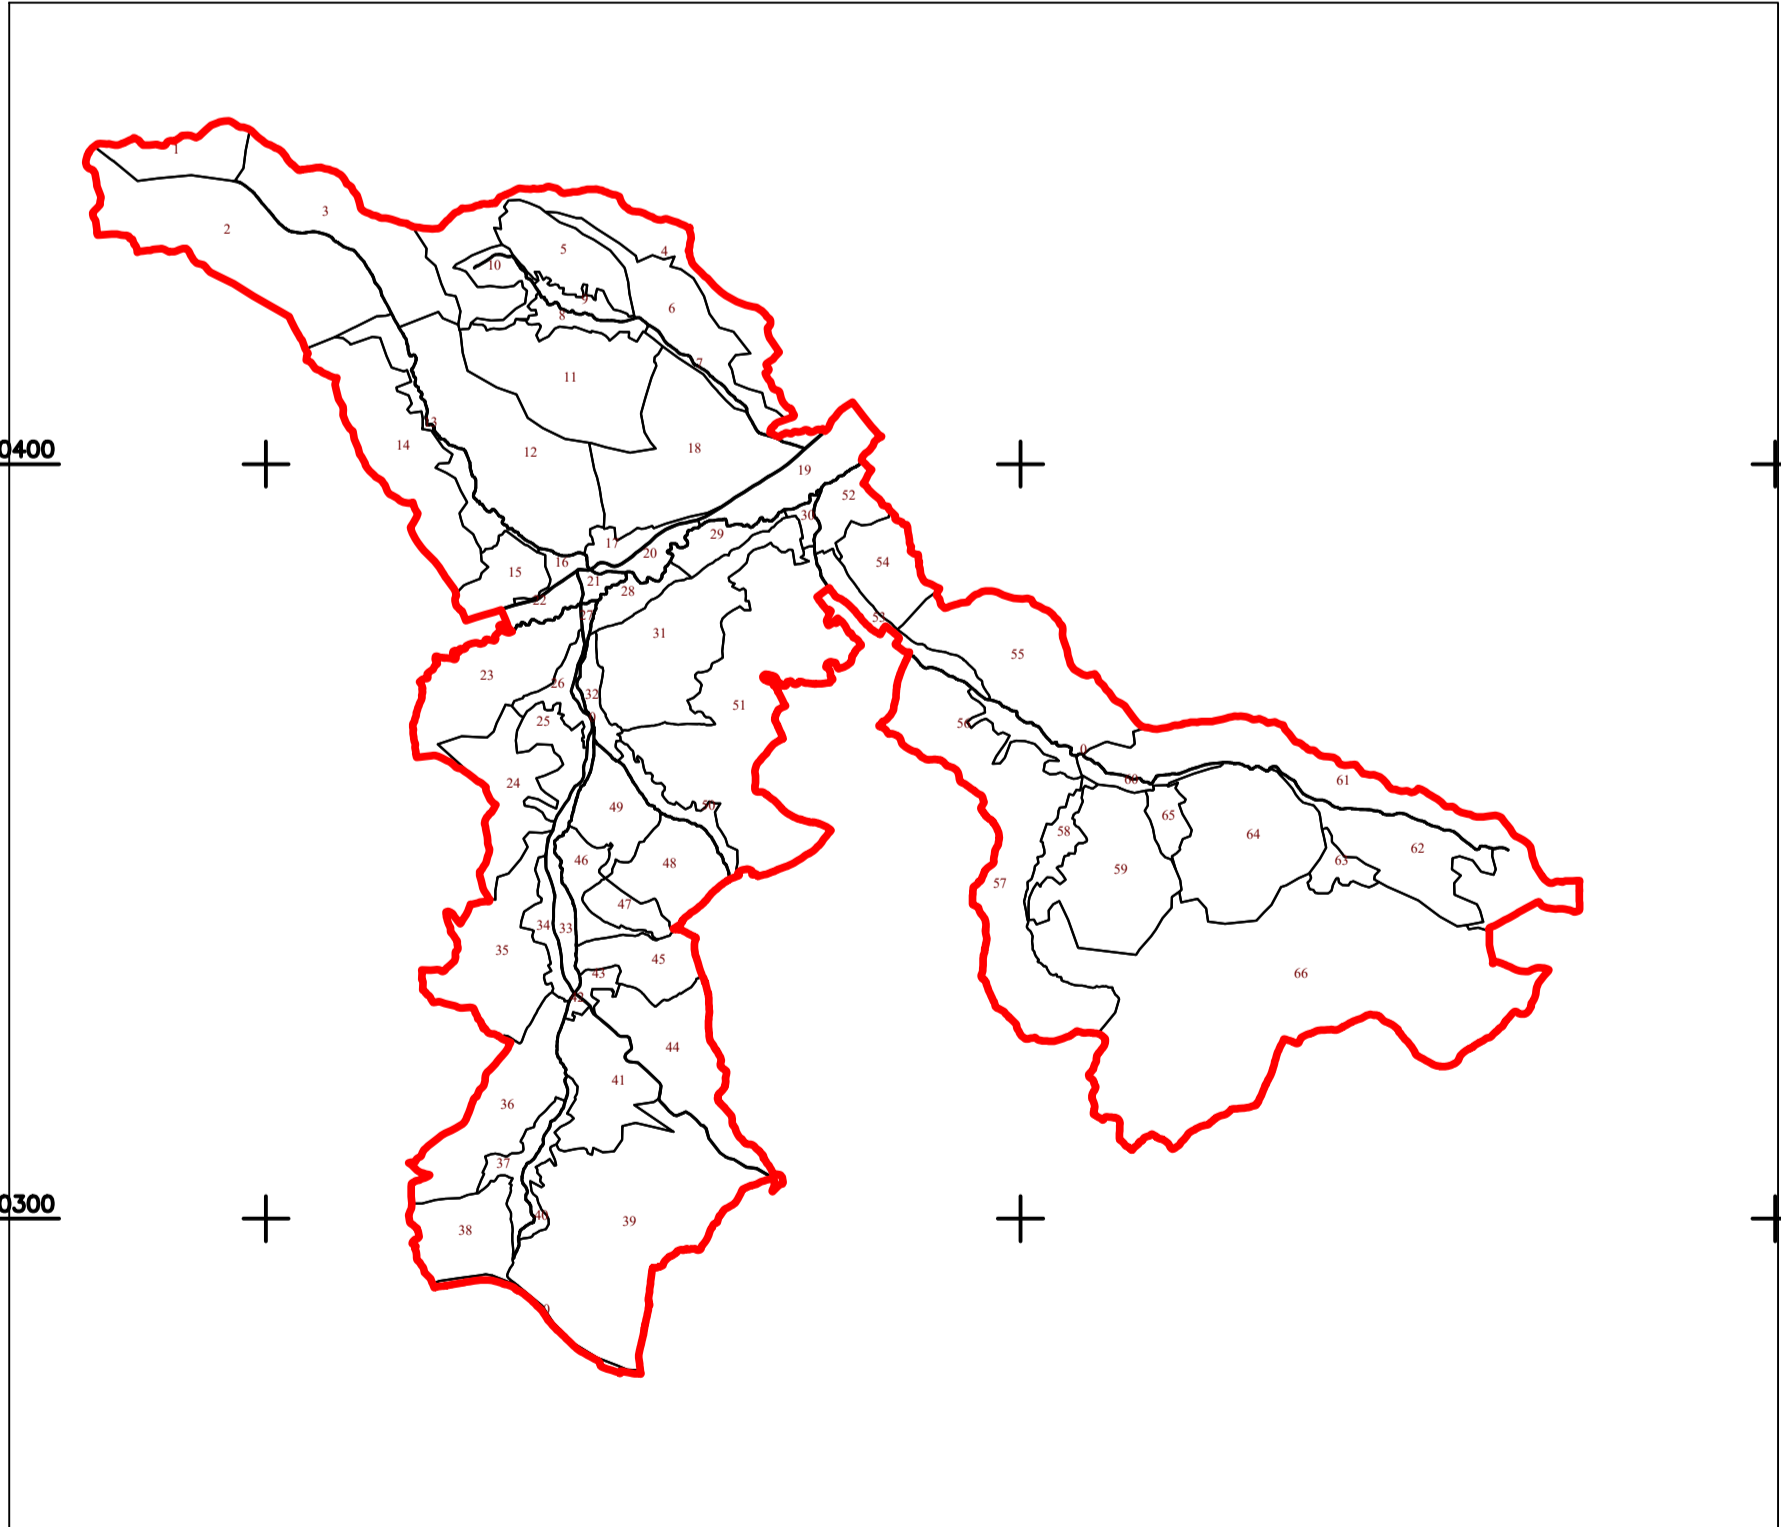

Legendă	
Limite	
Limită UAT	
Limită sector	
Limită imobil	
Identificator imobil	1861
Limită intravilan	
Construcții	
Număr administrativ	

S.C. Topo Cad Ureche S.R.L.  
Semnatura: Data: Octombrie, 2022

