


PLAN CADASTRAL
UAT CUZĂPLAC, JUDEȚUL SĂLAJ, Sector 18, planșa 34
Scara - 1:1000,
sistem de proiecție STEREO 70
Copie spre publicare

Schita cu dispunerea sectoarelor cadastrale

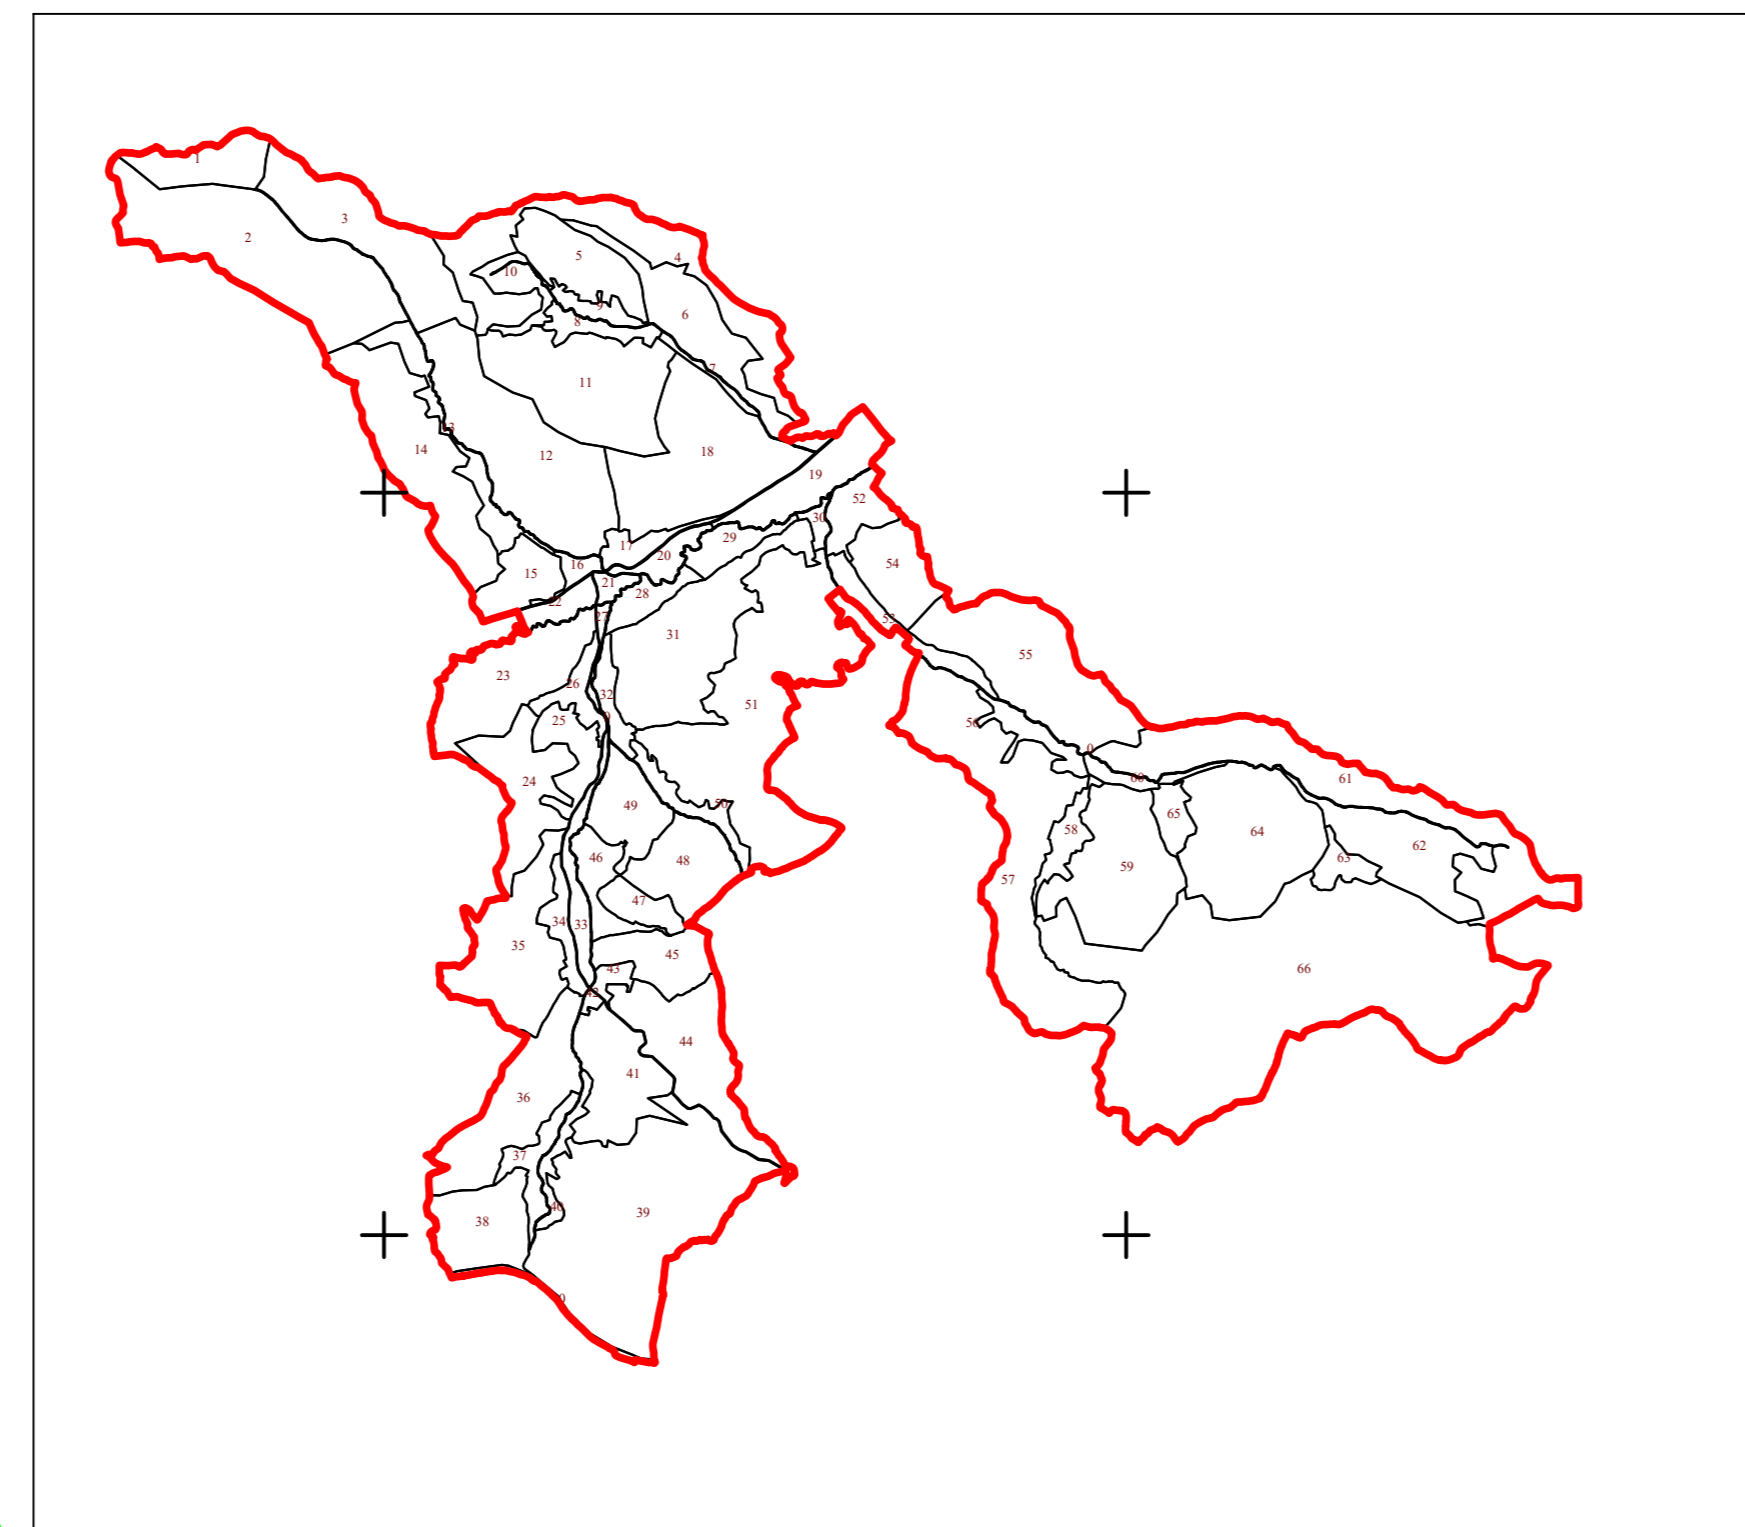

Legendă	
Limite	
Limită UAT	
Limită sector	
Limită imobil	
Identificator imobil	1333+
Limită intravilan	
Construcții	
Număr administrativ	

S.C. Popea Cad. Treste S.R.L.
Semnatura: Data: Octombrie, 2022

