



PLAN CADASTRAL

+ UAT CUZĂPLAC, JUDEȚUL SĂLAJ, Sector 18, planșa 35+

Scara - 1:1000,
sistem de proiecție STEREO 70
Copie spre publicare

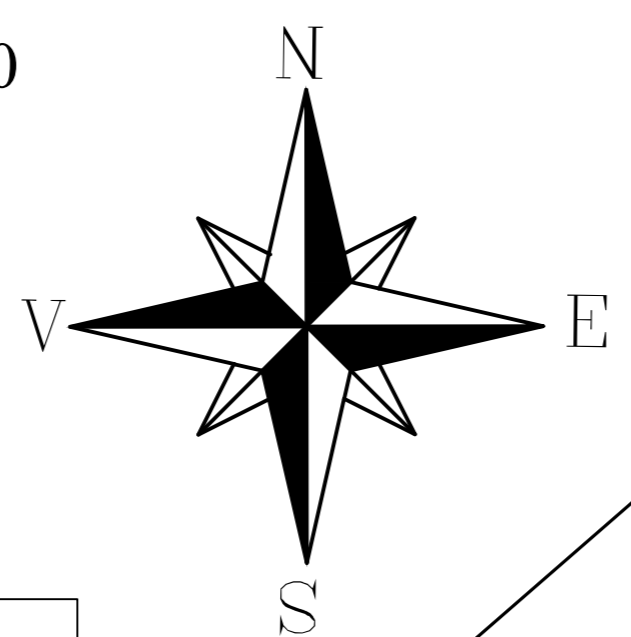

Schita cu dispunerea sectoarelor cadastrale

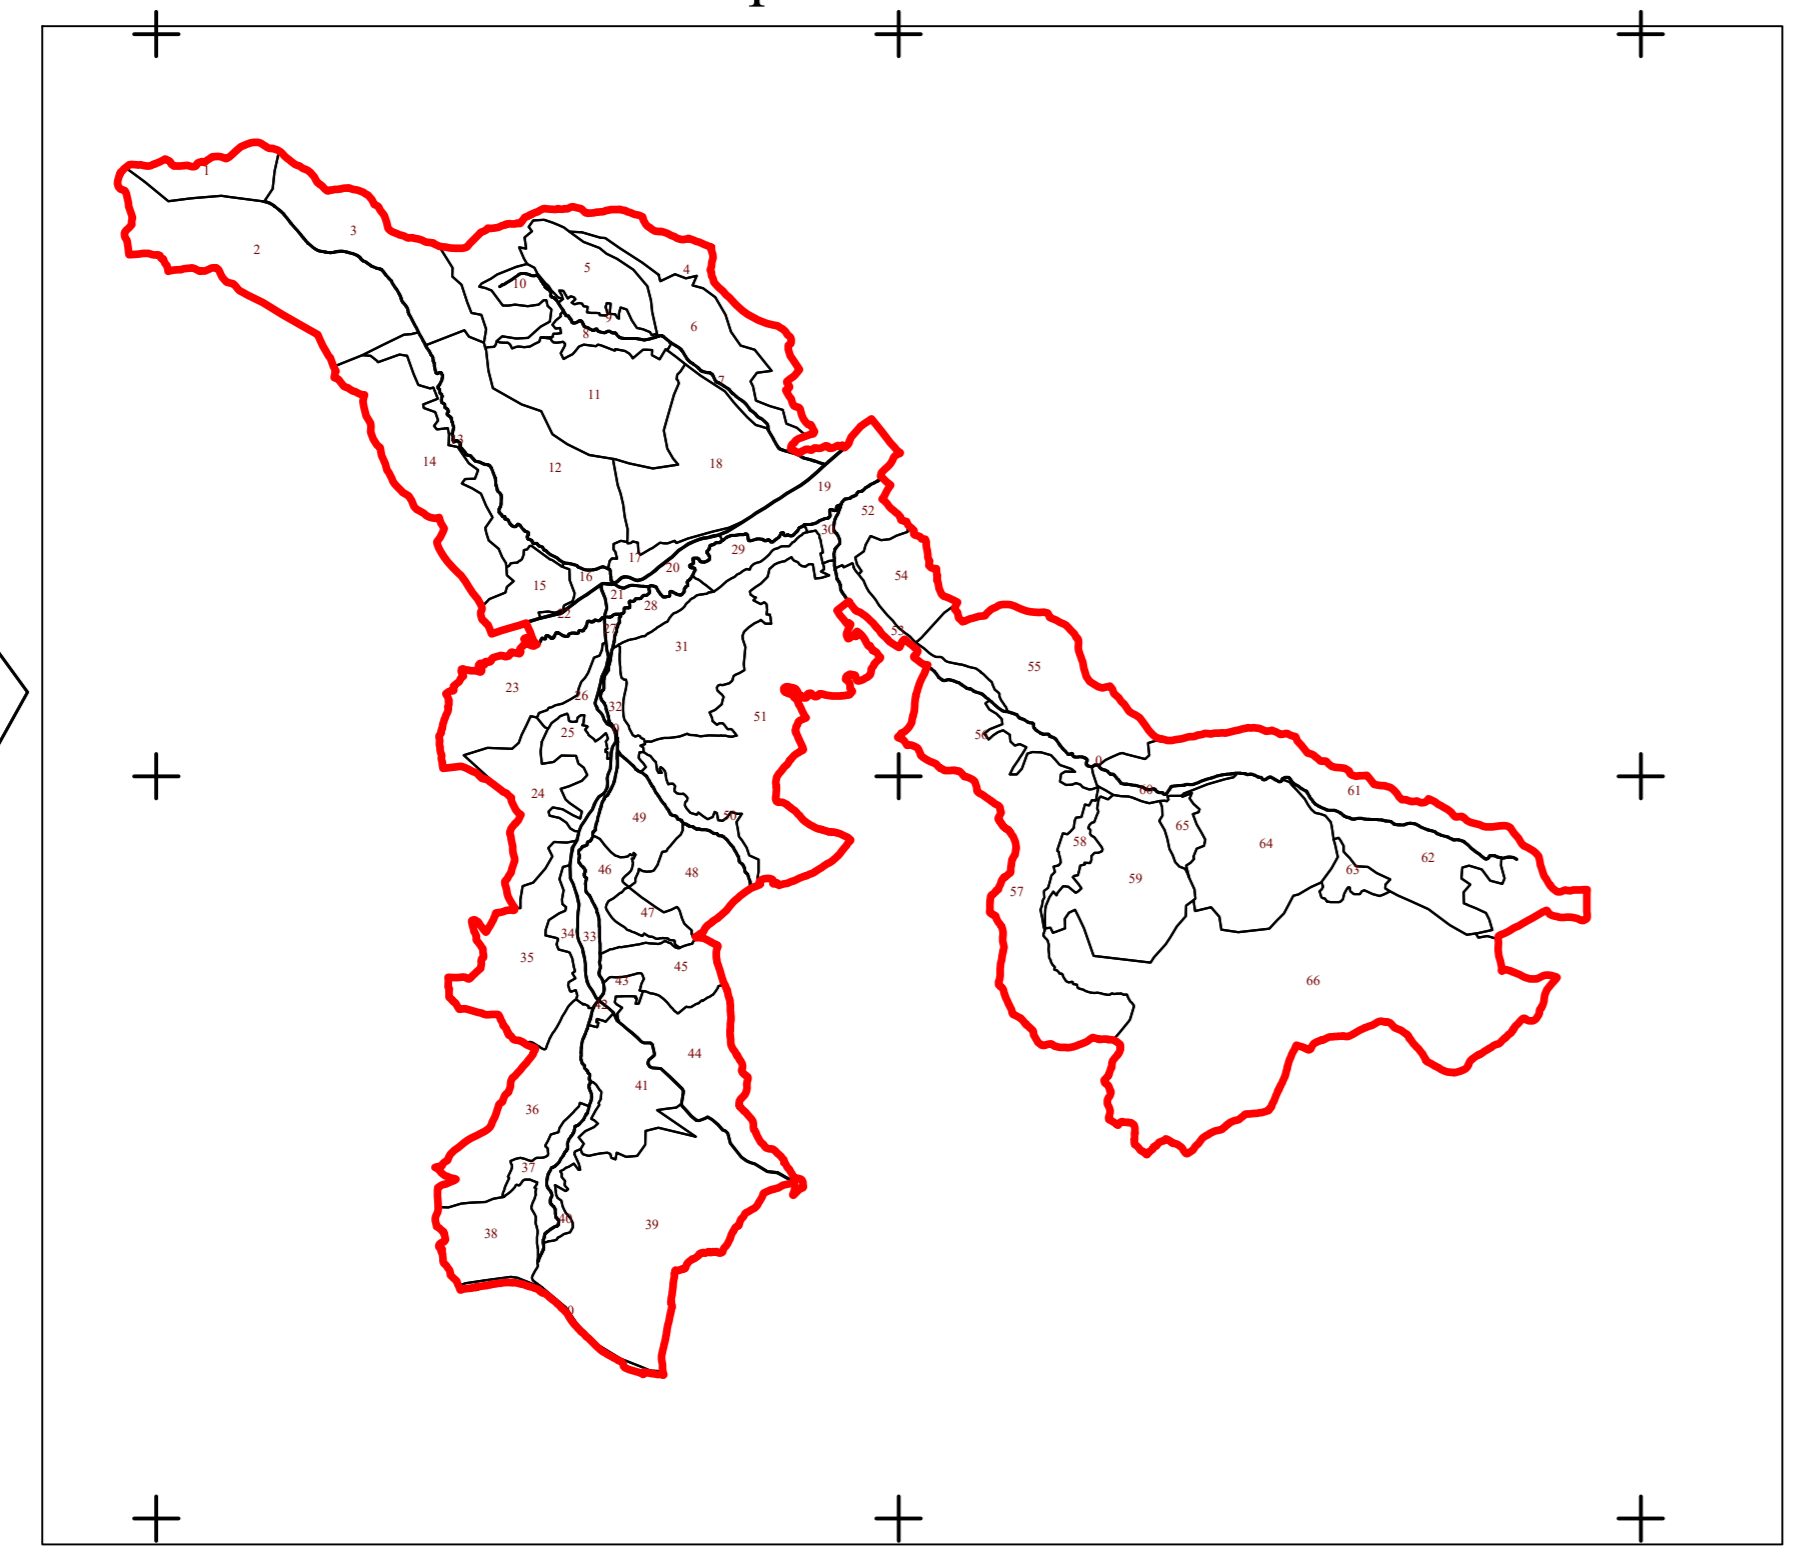

Legendă	
Limite	
Limită UAT	CUZĂPLAC
Limită sector	18
Limită imobil	
Identificator imobil	1136
Limită intravilan	
Construcții	
Număr administrativ	

S.C. Topo Cal Oradea S.R.L.
Scara: 1:1000 Date: Octombrie 2022

