


PLAN CADASTRAL

UAT CUZĂPLAC, JUDEȚUL SĂLAJ, Șector 18, planșa 37


Scara - 1:1000,
sistem de proiecție STEREO 70
Copie spre publicare

Schita cu dispunerea sectoarelor cadastrale

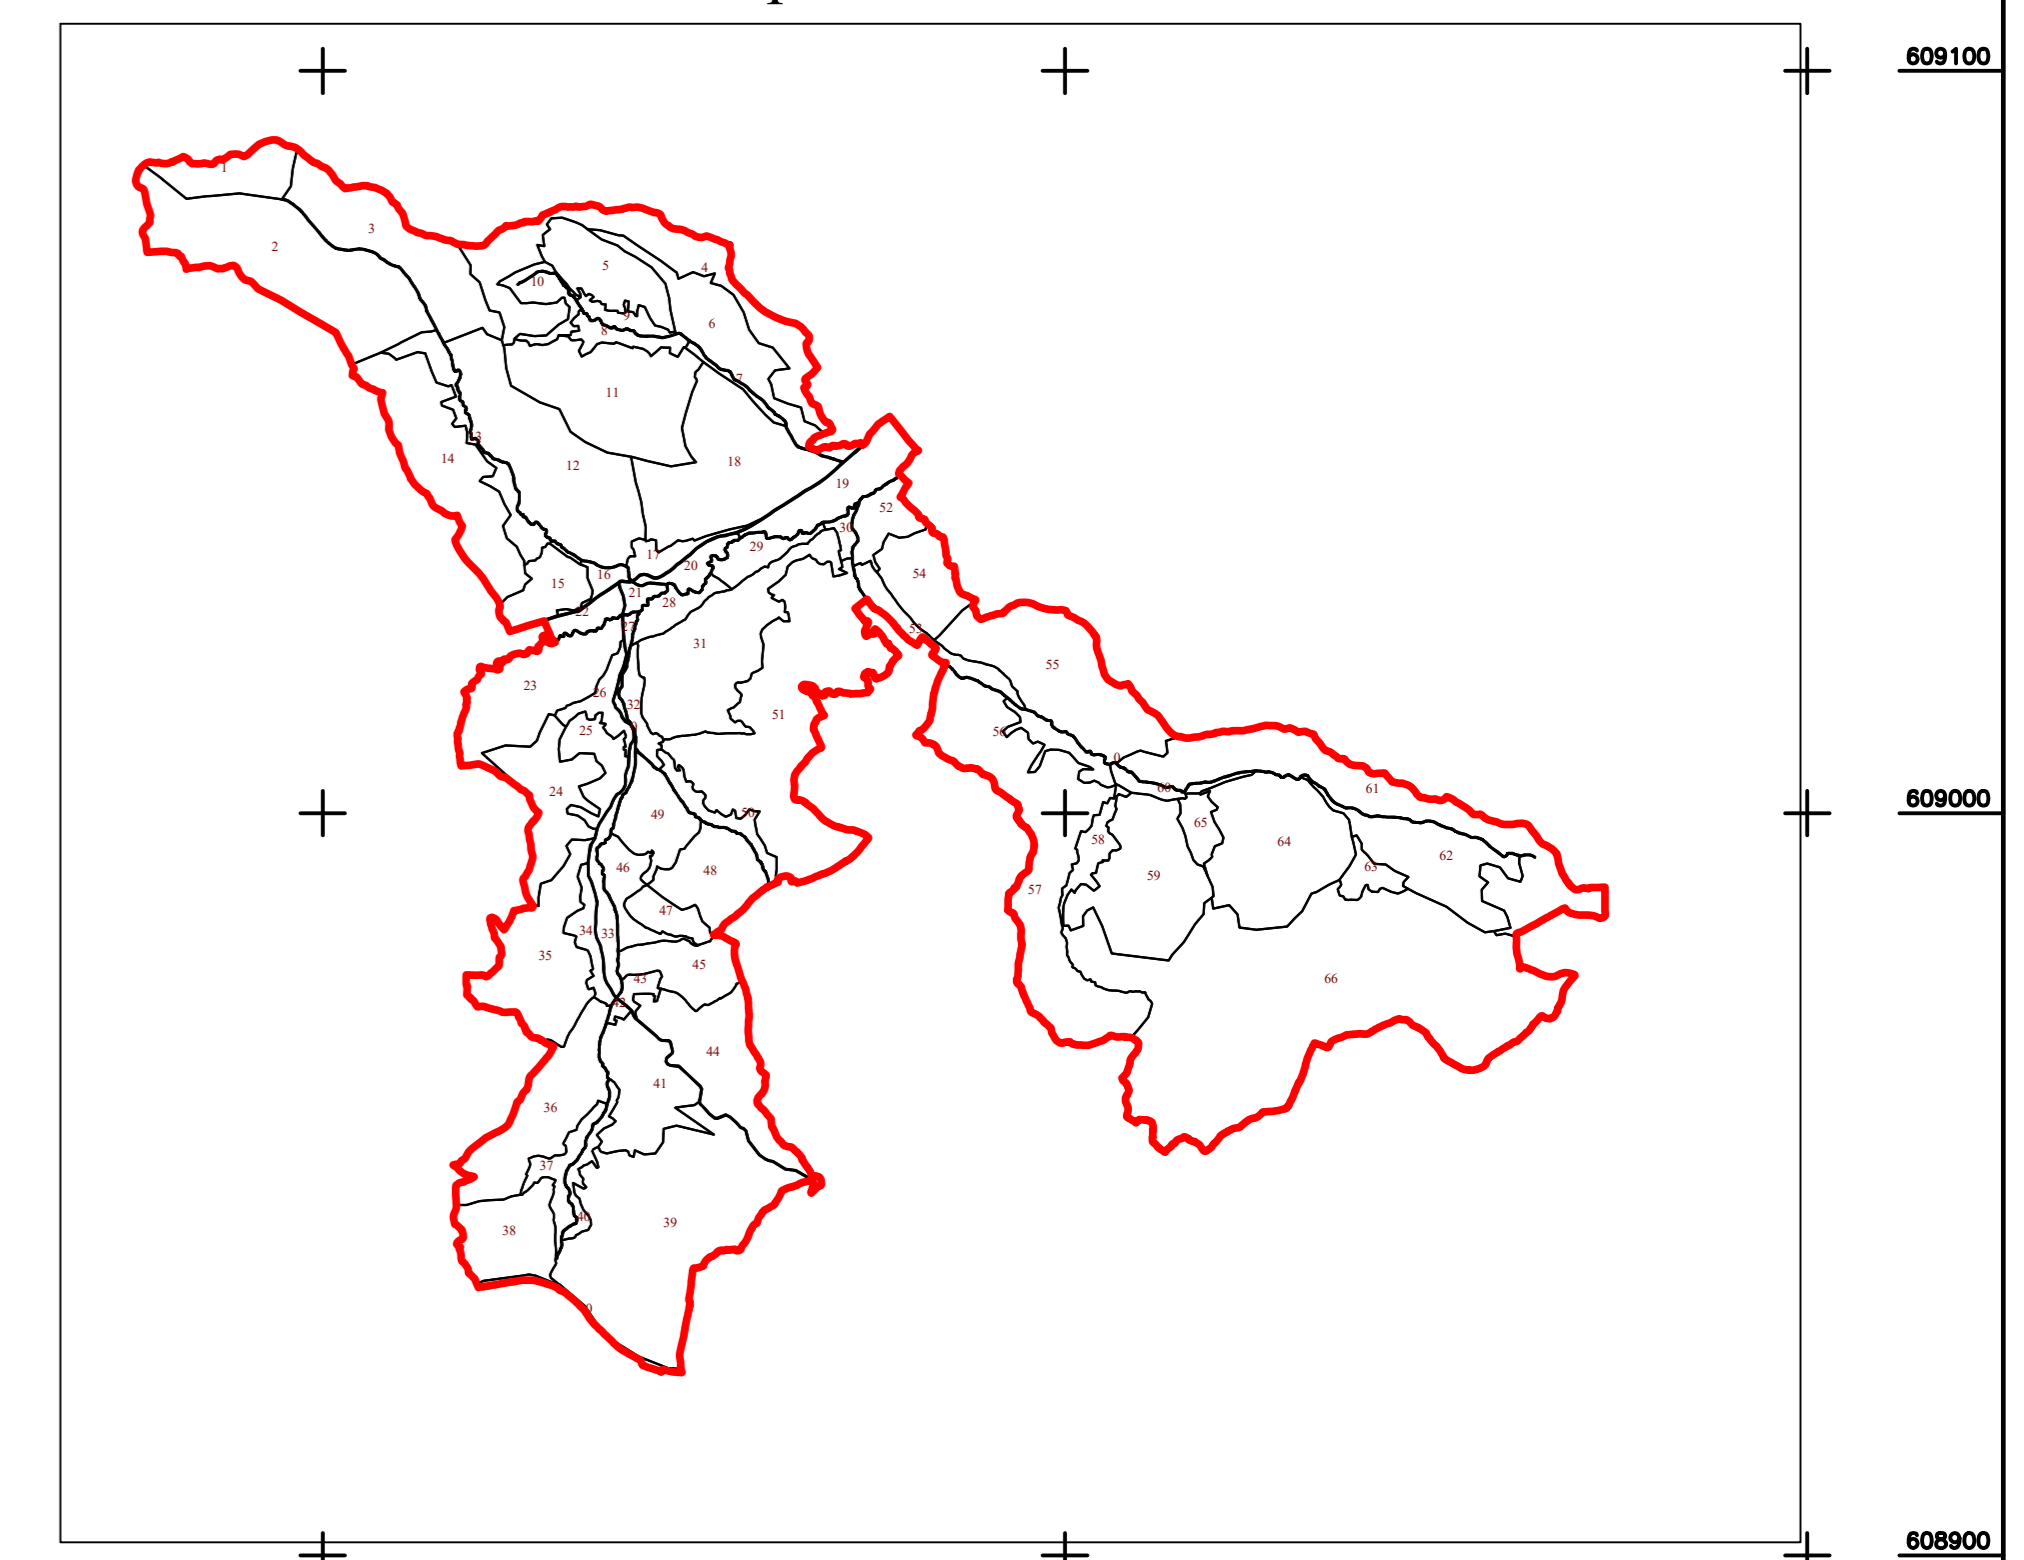

Legendă

Limite	
Limită UAT	CUZĂPLAC
Limită sector	18
Limită imobil	
Identificator imobil	1280
Limită intravilan	
Construcții	
Număr administrativ	

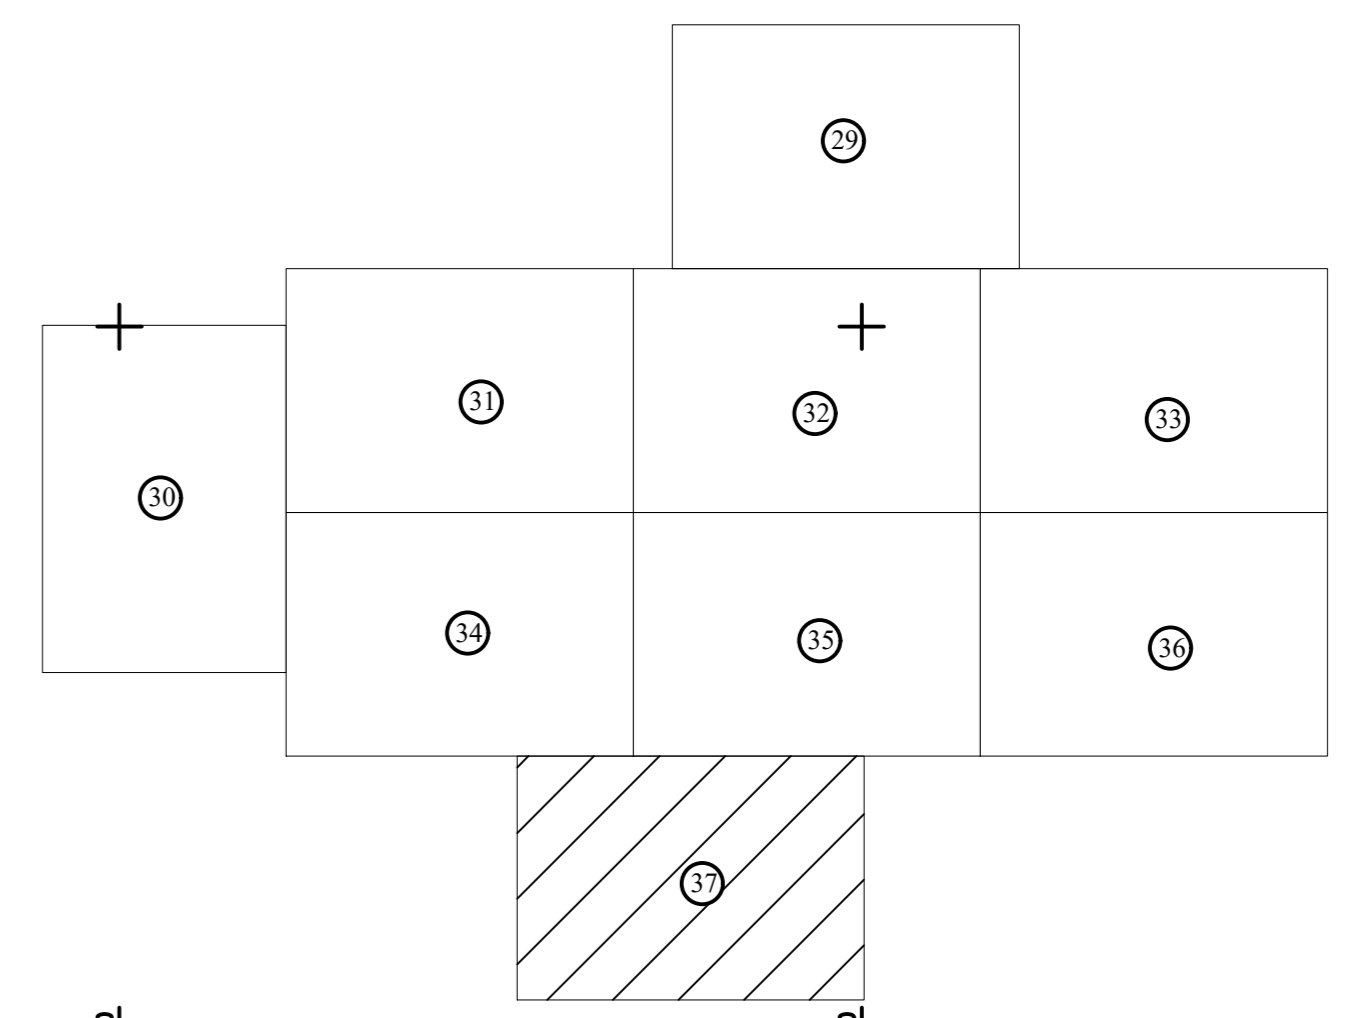

S.C. Topo Graf Oreste S.R.L.
Scara: 1:1000, Data: Octombrie, 2022