



**PLAN CADASTRAL**  
 UAT CUZĂPLAC, JUDEȚUL SĂLAJ, Sector 2, planșa 68  
 Scara - 1:1000,  
 sistem de proiecție STEREO 70  
 Copie spre publicare

Schita cu dispunerea sectoarelor cadastrale

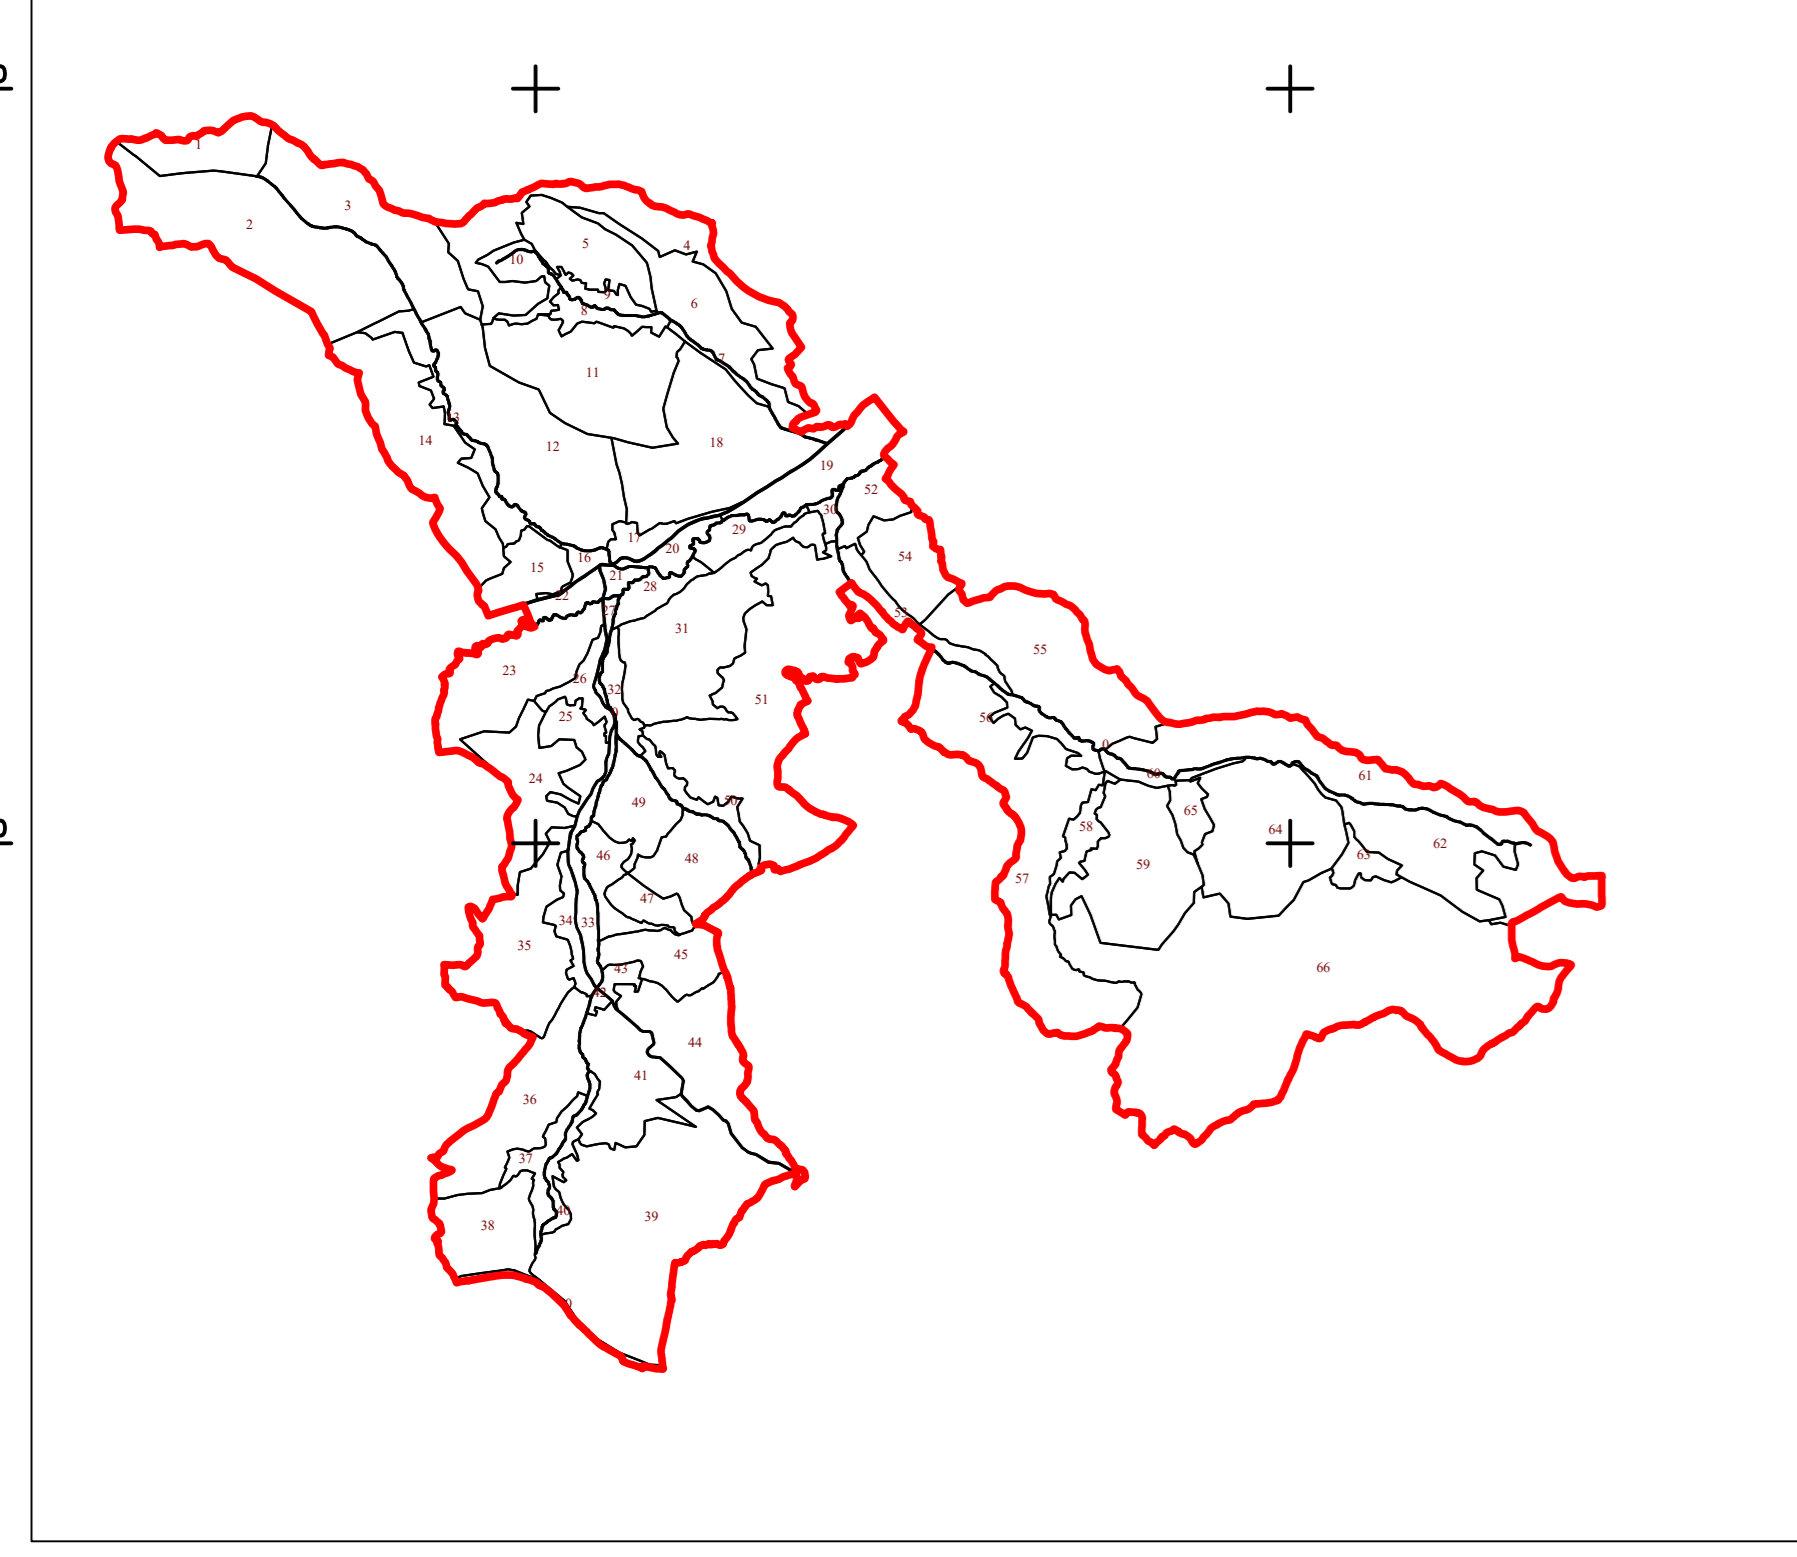

**Legendă**

<b>Limite</b>	
Limită UAT	CUZĂPLAC
Limită sector	2
Limită imobil	
Identificator imobil	2120
Limită intravilan	
Construcții	
Număr administrativ	

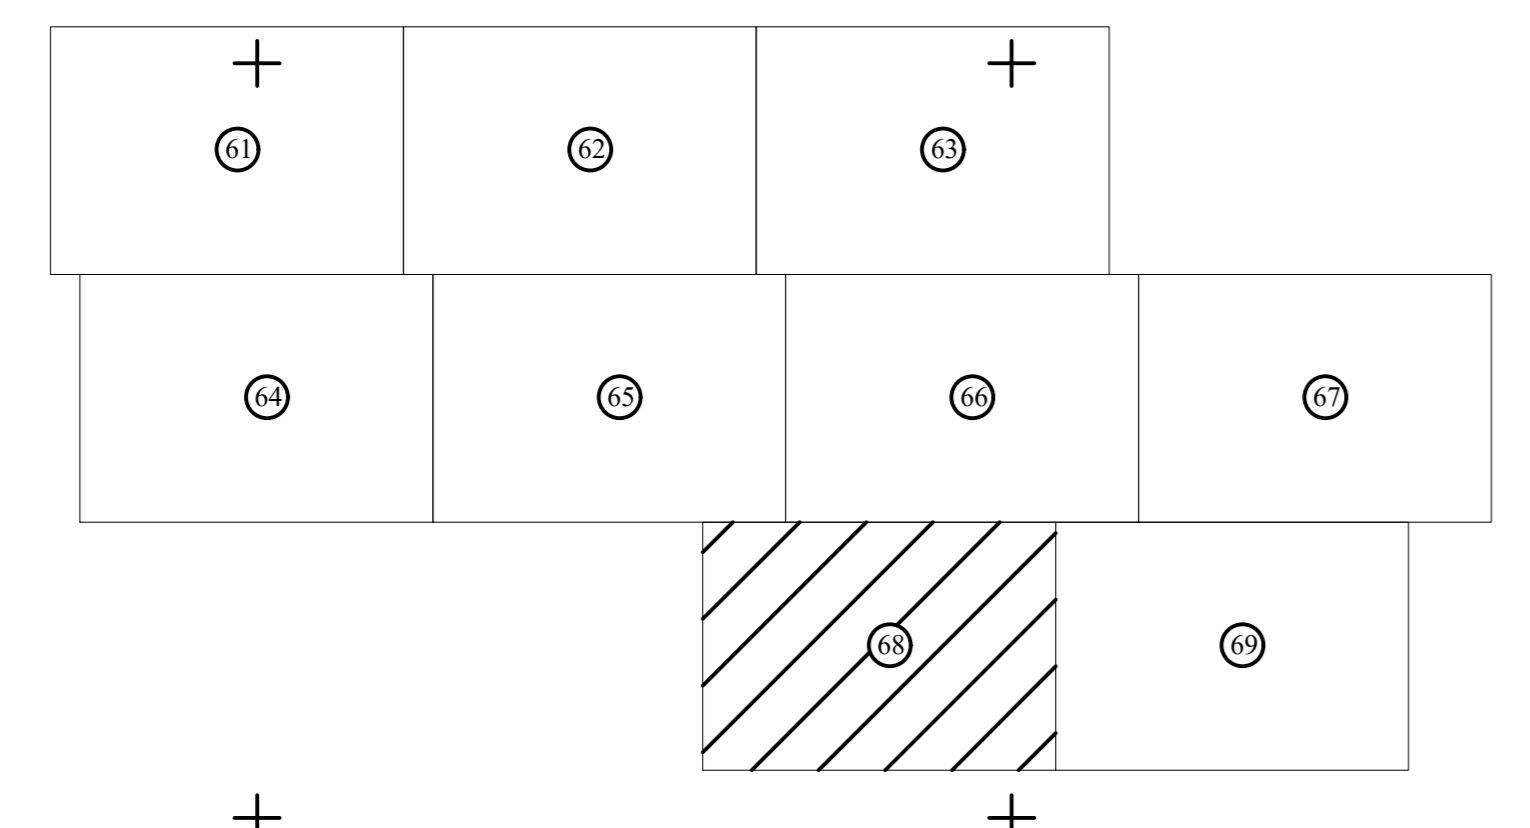

S.C. Topo Cad Ureche S.R.L.  
 Semnatura Data: Octombrie 2012