


**PLAN CADASTRAL**  
UAT CUZĂPLAC, JUDEȚUL SĂLAJ, Sector 32, planșa 93  
Scara - 1:1000,  
sistem de proiecție STEREO 70  
Copie spre publicare

C Tămașa

+C Tămașa

C Tămașa

Schita cu dispunerea sectoarelor cadastrale

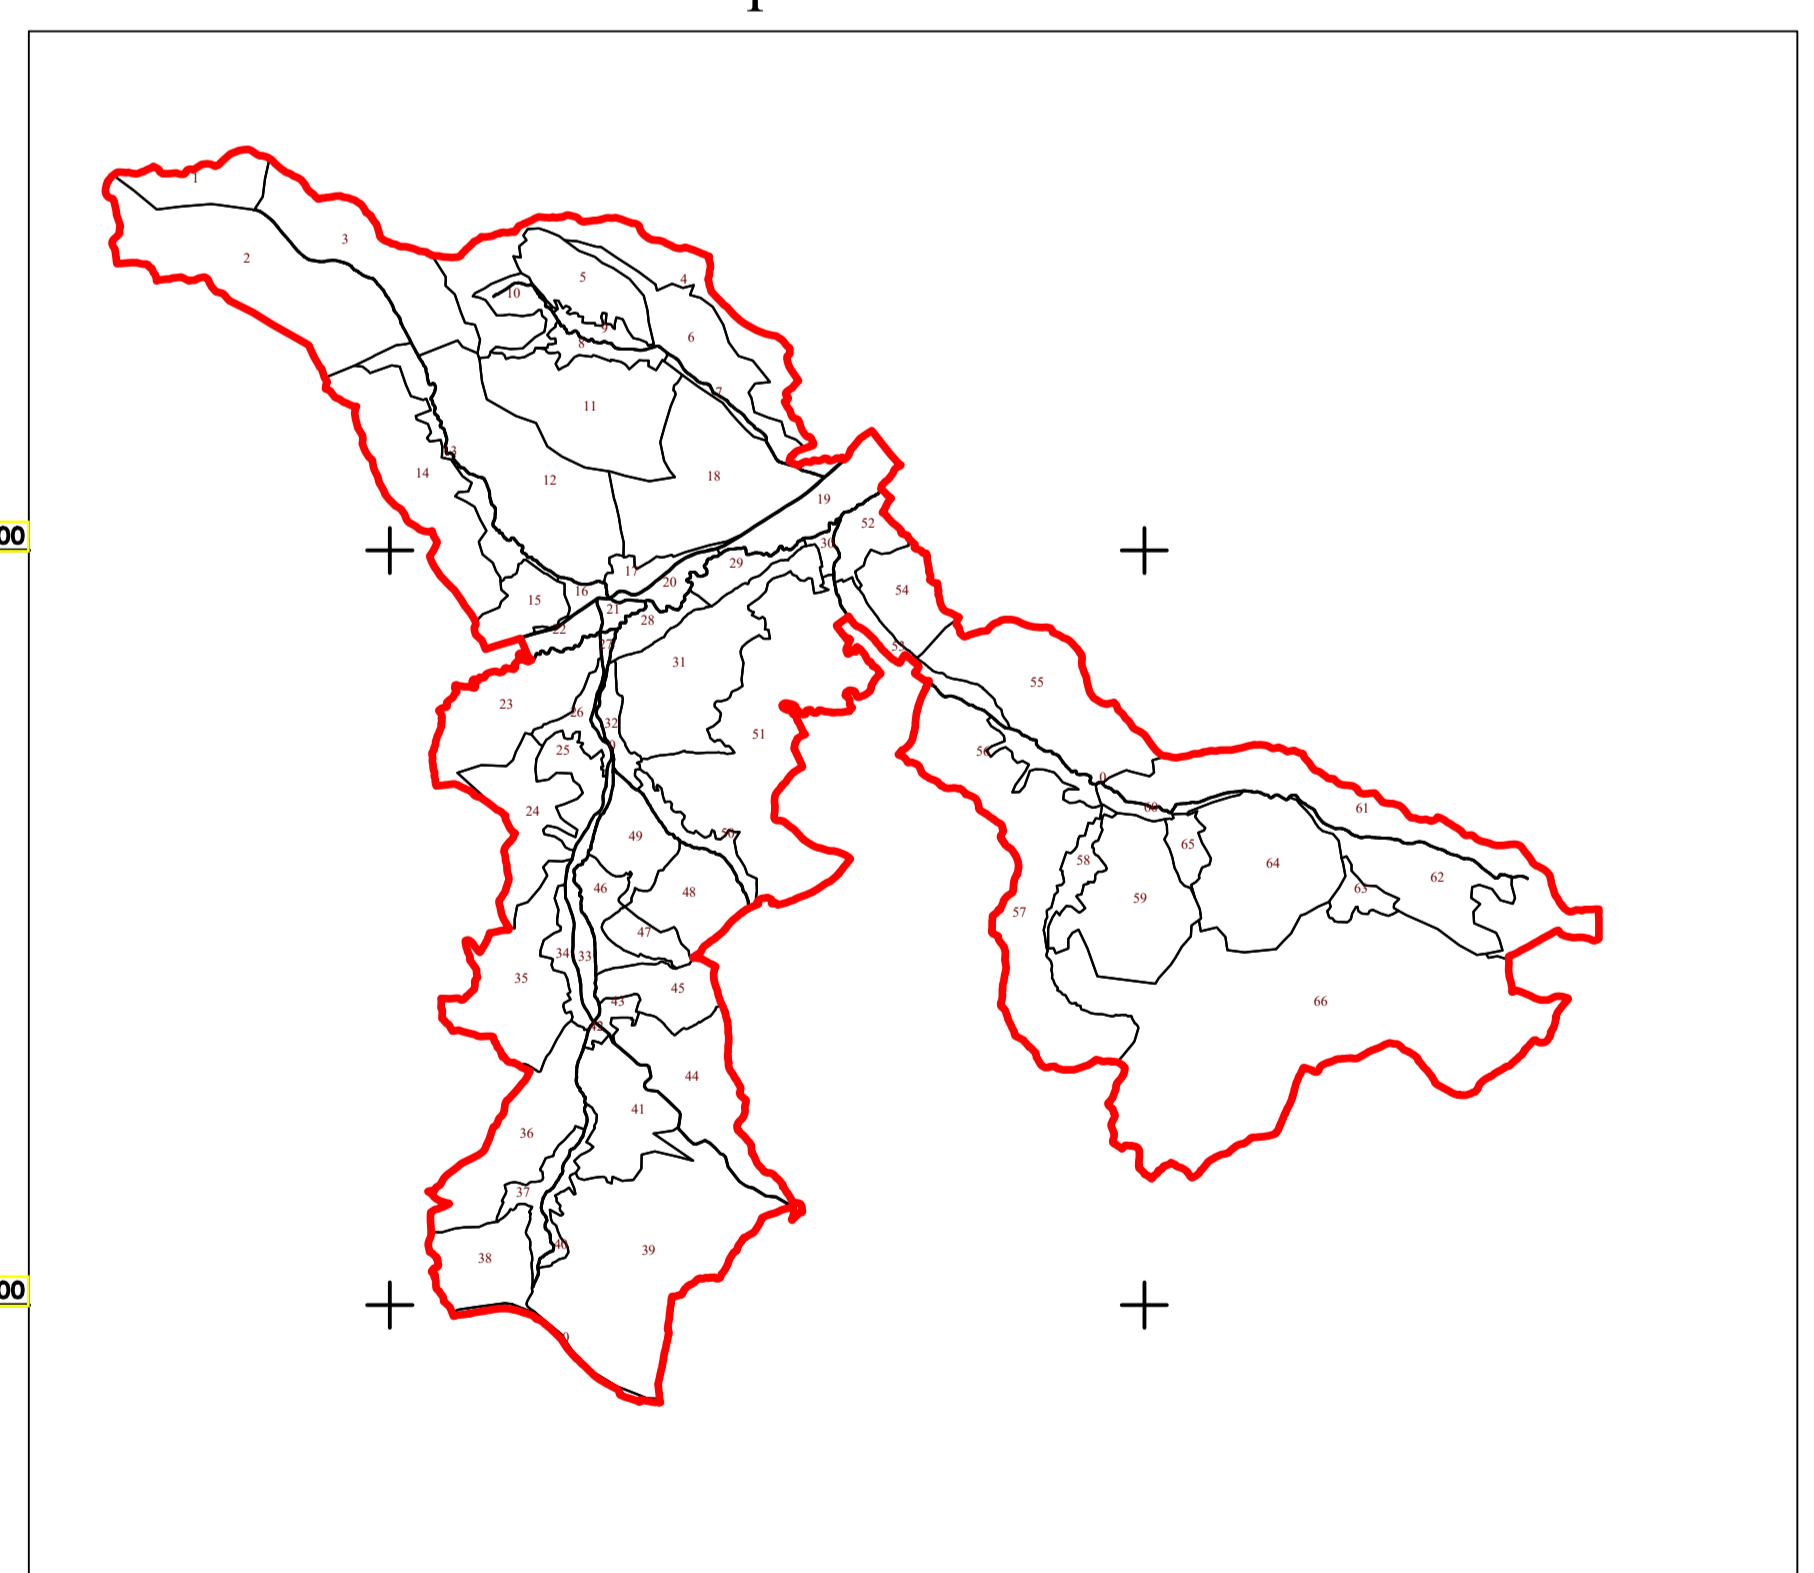

Legendă	
<b>Limite</b>	
Limită UAT	CUZĂPLAC
Limită sector	32
Limită imobil	
Identificator imobil	3503
Limită intravilan	
Construcții	
Număr administrativ	26

S.C. Topo Cad Ureche S.R.L.  
Scriitura: Data: Aprilie 2023

