



PLAN CADASTRAL
UAT CUZĂPLAC, JUDEȚUL SĂLAJ, Sector 39, planșa 148
 Scara - 1:1000,
 sistem de proiecție STEREO 70
 Copie spre publicare

Schita cu dispunerea sectoarelor cadastrale

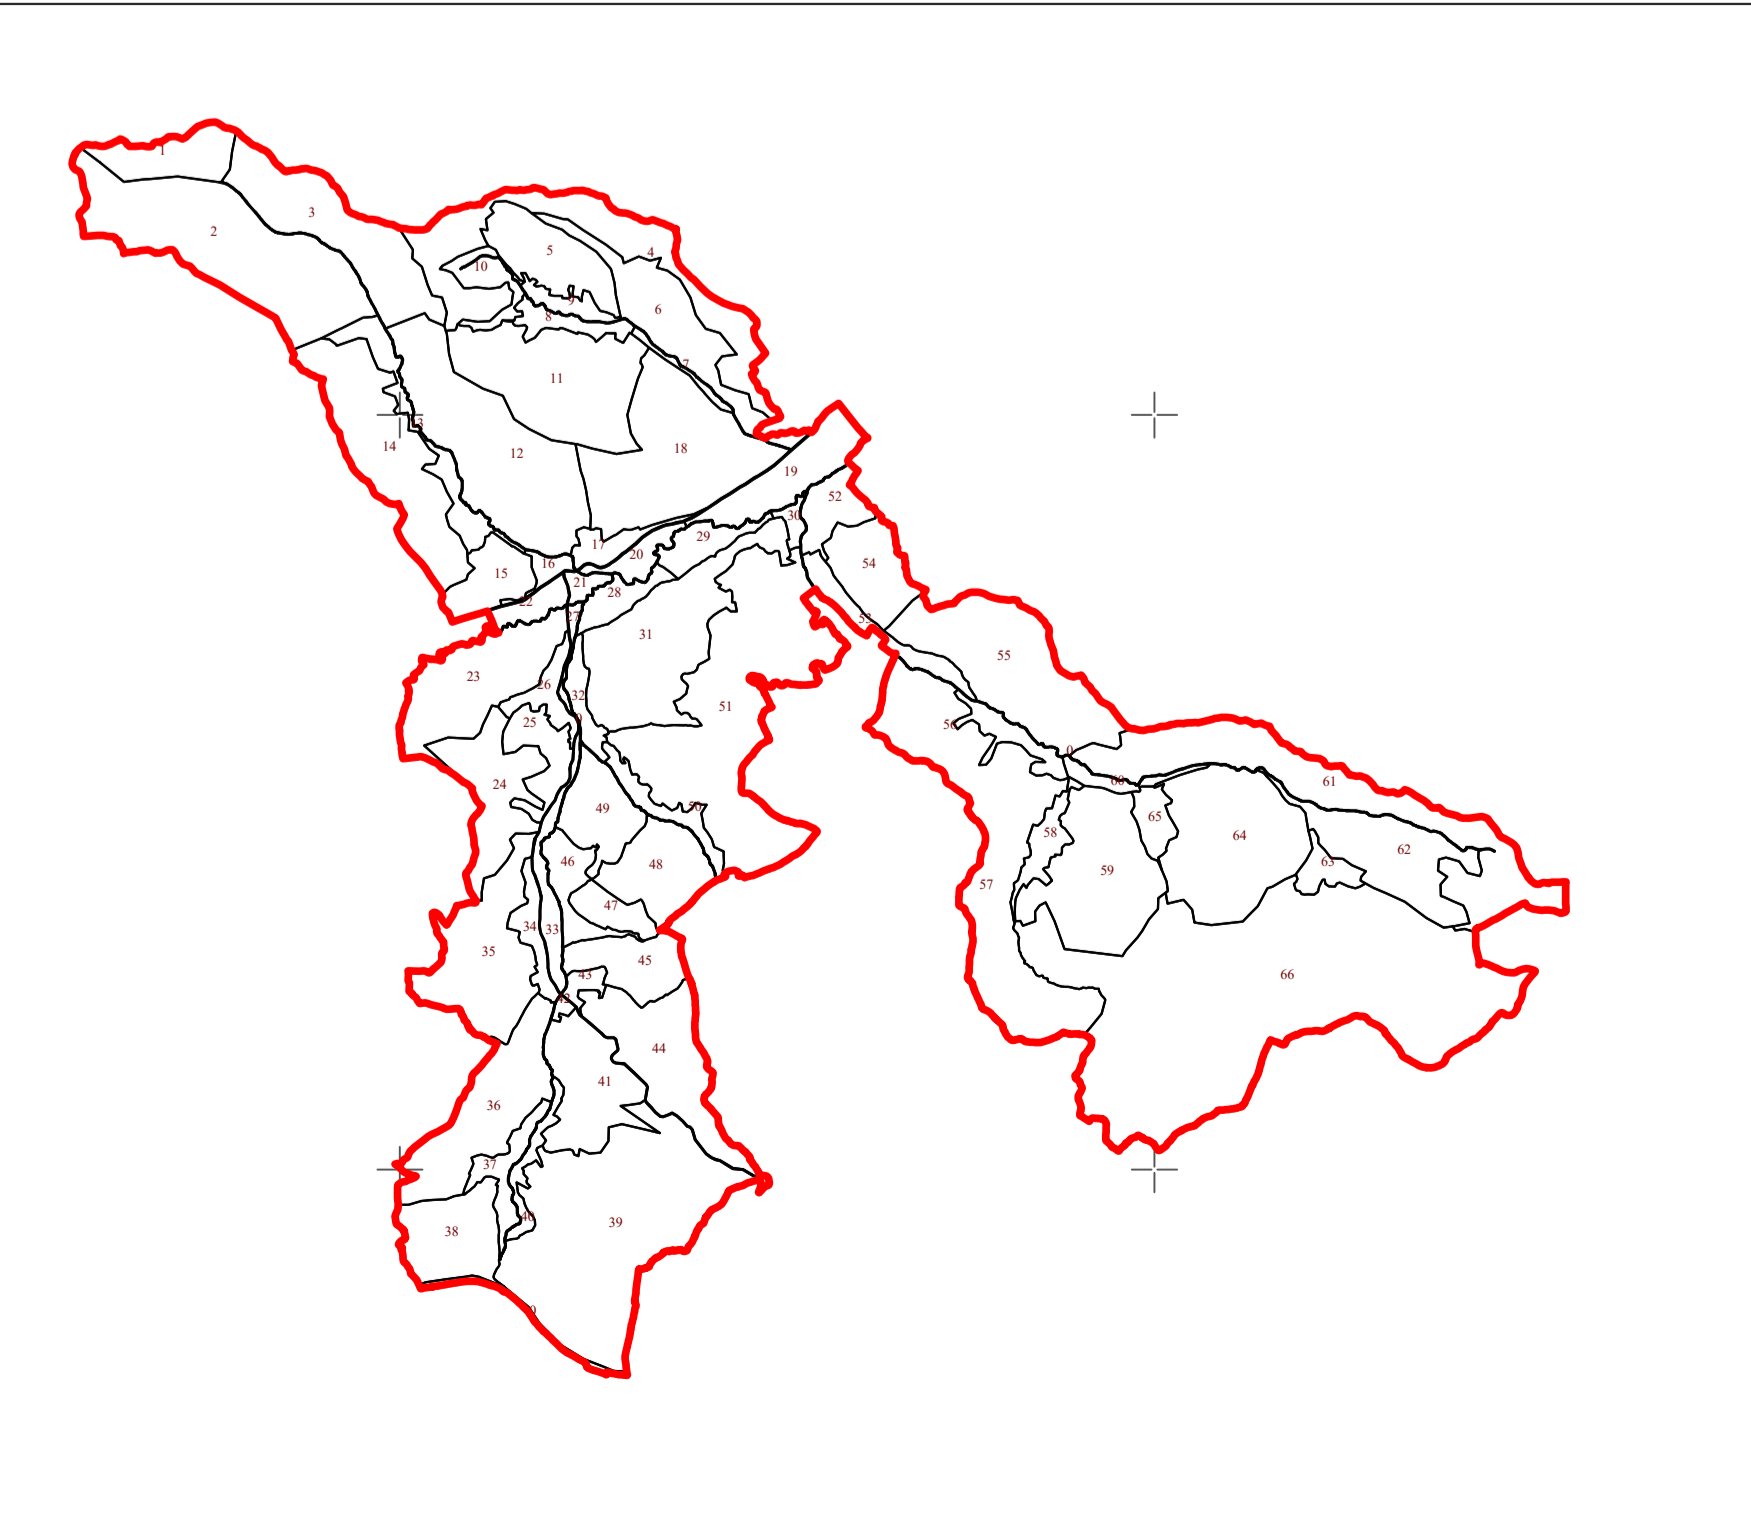

Legendă

Limite	
Limită UAT	<u>CUZĂPLAC</u>
Limită sector	39
Limită imobil	—
Identificator imobil	4713
Limită intravilan	—
Construcții	□
Număr administrativ	

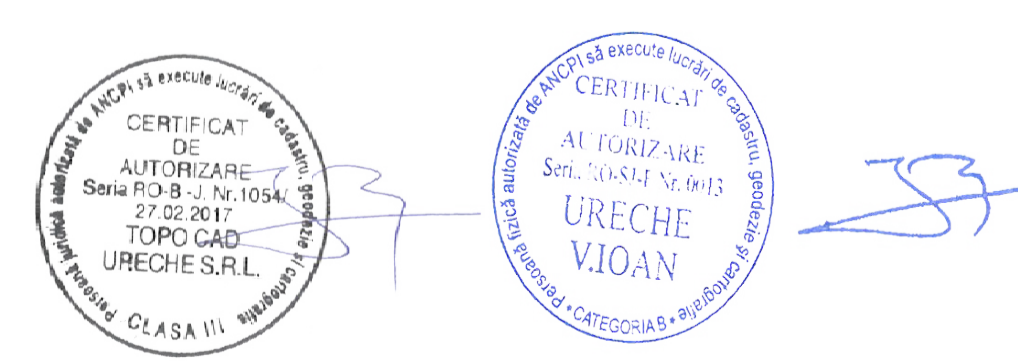

S.C. Topo Cad Unschi S.R.L.
 Semnatura: Data: Iulie 2023