


PLAN CADASTRAL

UAT CUZĂPLAC, JUDEȚUL SĂLAJ, Sector 42, planșa 101


Scara - 1:1000,
sistem de proiecție STEREO 70
Copie spre publicare

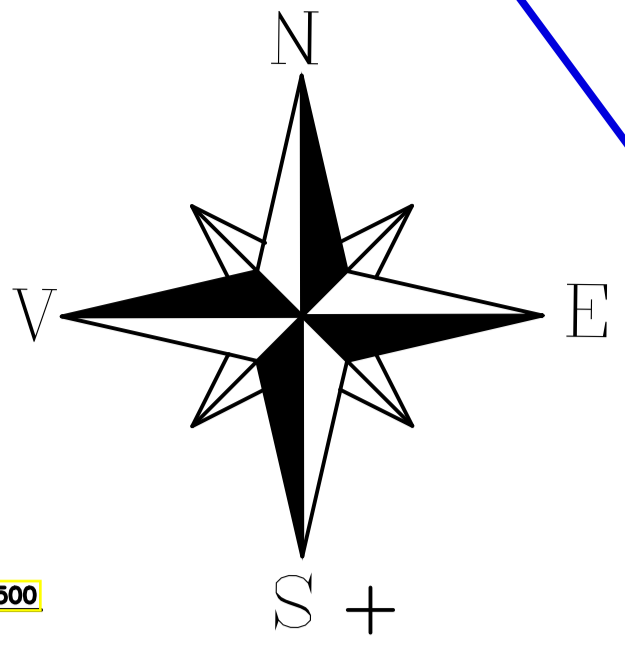

D Petrindu

D Petrindu

Schita cu dispunerea sectoarelor cadastrale

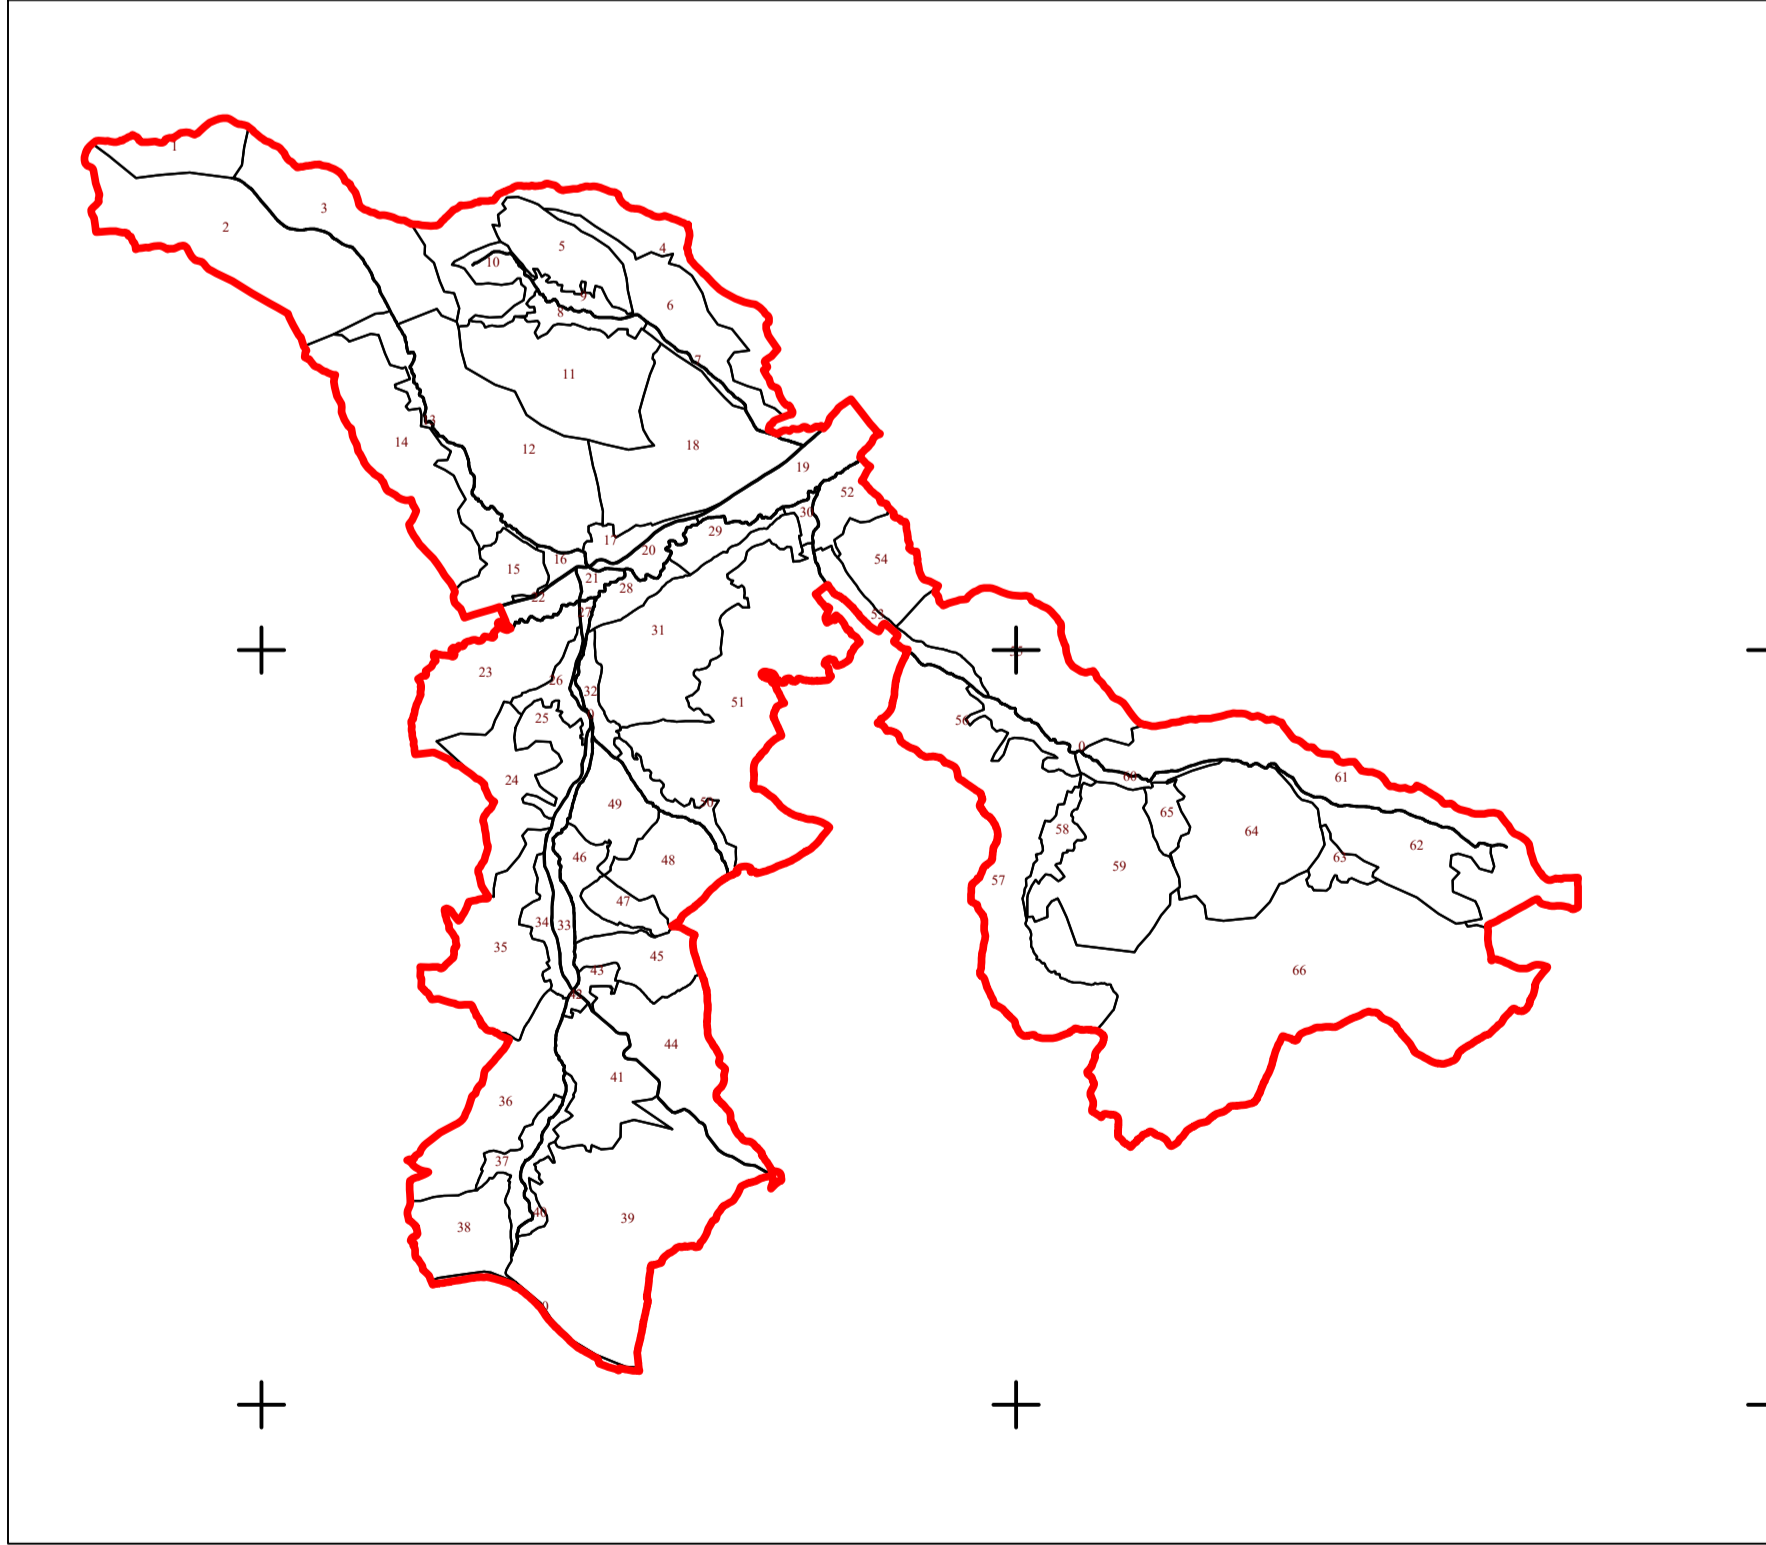

Legendă	
Limite	
Limită UAT	CUZĂPLAC
Limită sector	42
Limită imobil	
Identificator imobil	4044
Limită intravilan	
Construcții	
Număr administrativ	278

S.C. Topo Cal Ureche S.R.L.
Scara: 1:1000 Data: Aprilie 2023

