



**PLAN CADASTRAL**  
 UAT CUZĂPLAC, JUDEȚUL SĂLAJ, Sector 4, planșa 22  
 Scara - 1:1000,  
 sistem de proiecție STEREO 70  
 Copie spre publicare

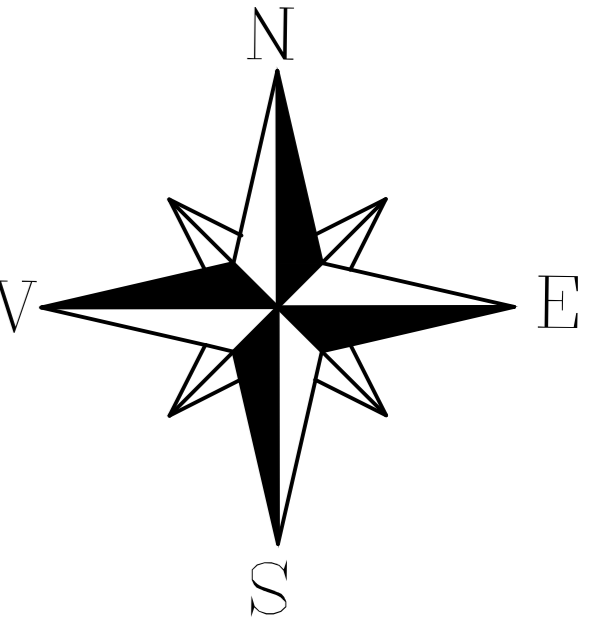

Schita cu dispunerea sectoarelor cadastrale

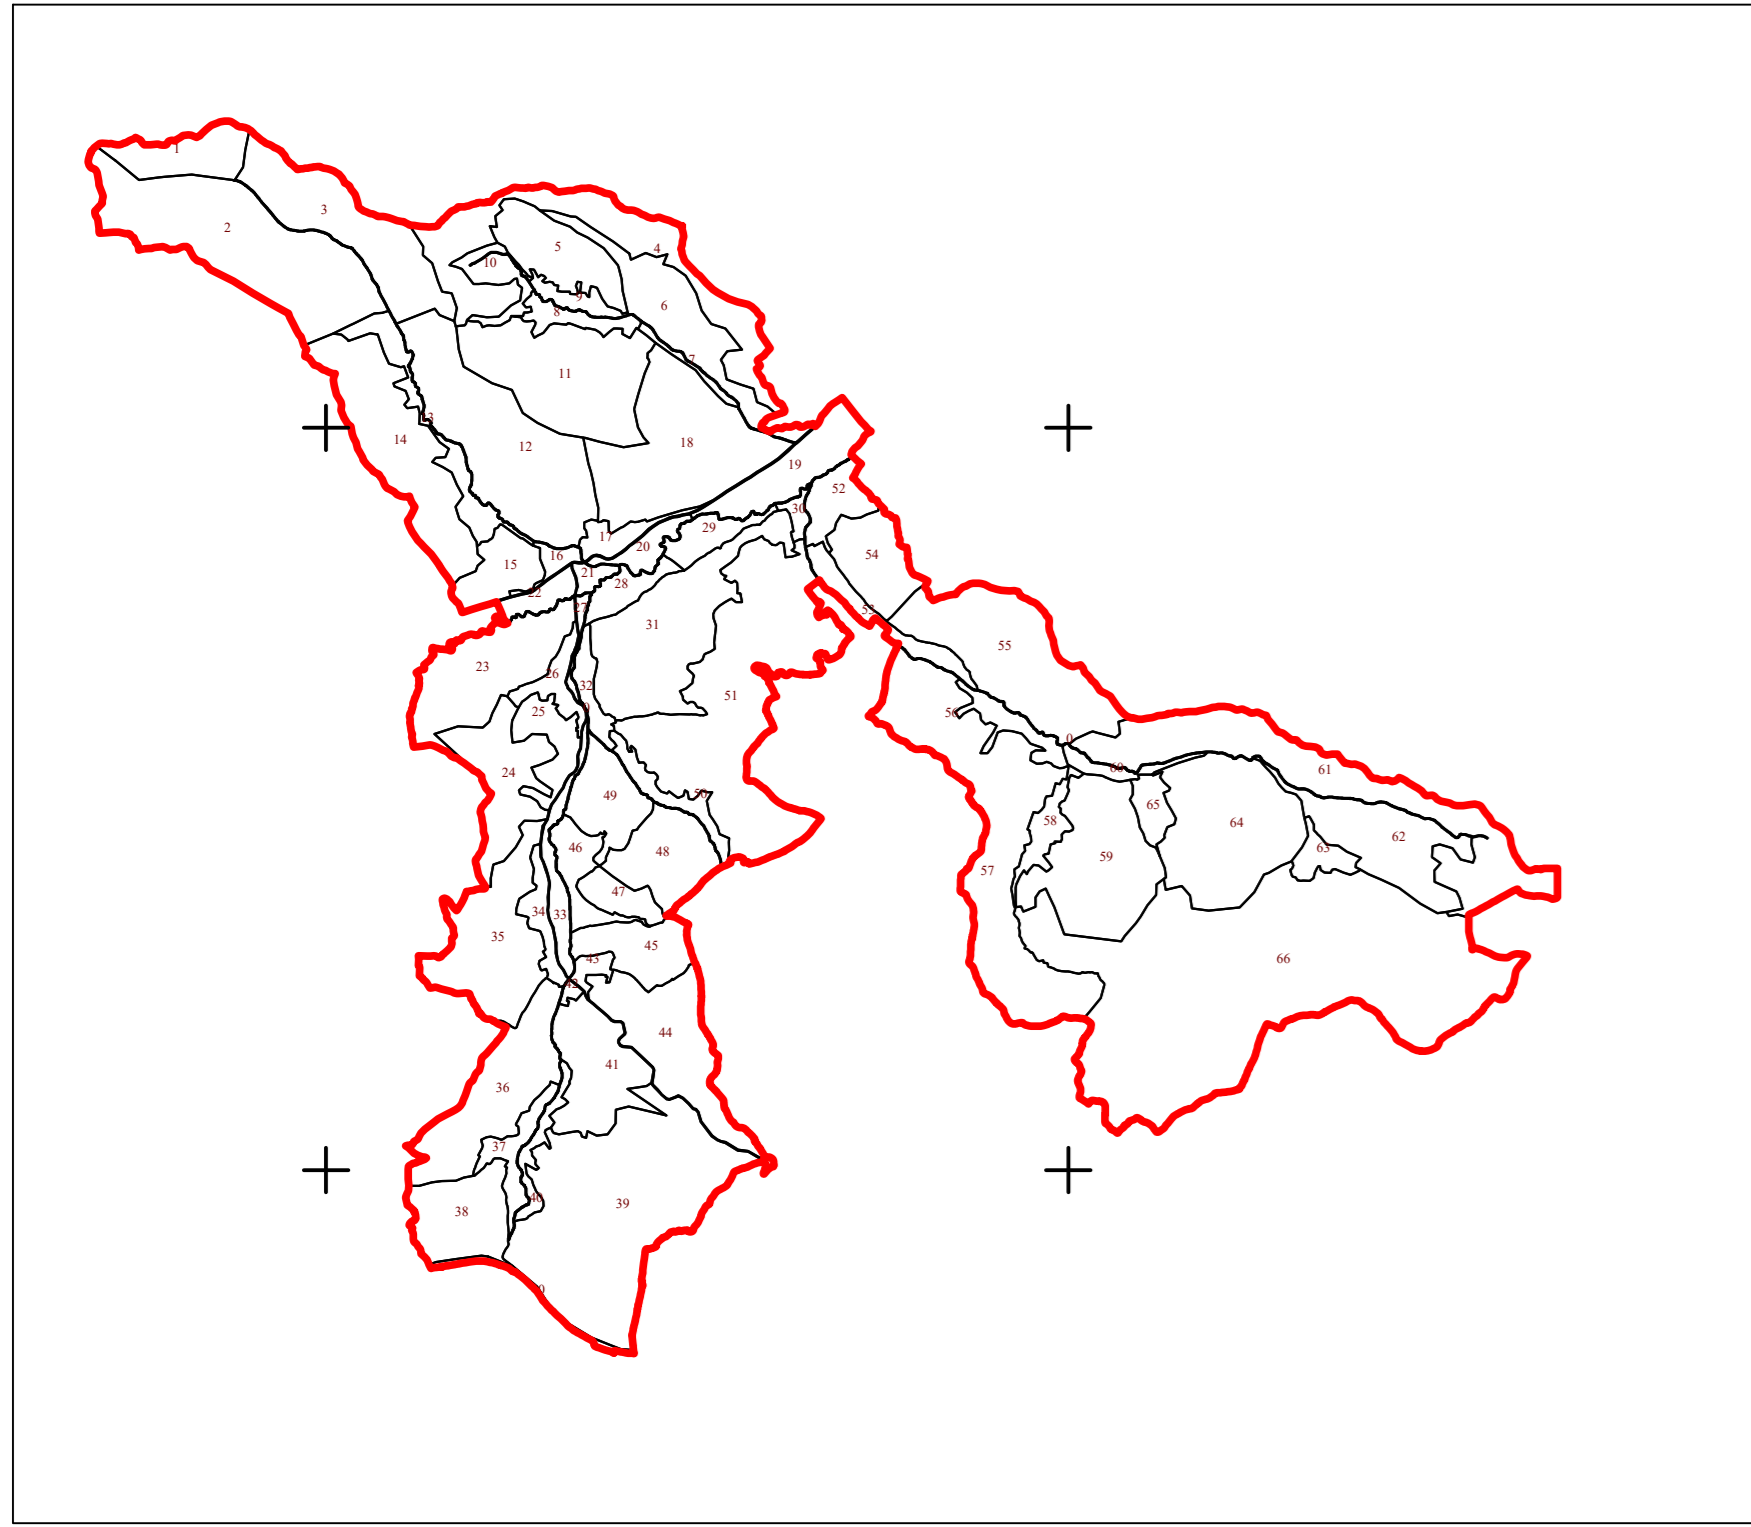

Legendă	
Limite	
Limită UAT	CUZĂPLAC
Limită sector	
Limită imobil	
Identificator imobil	956
Limită intravilan	
Construcții	
Număr administrativ	

S.C. Topo Cad Uneste S.R.L.  
 Semnatura: Data: Octombrie 2022