
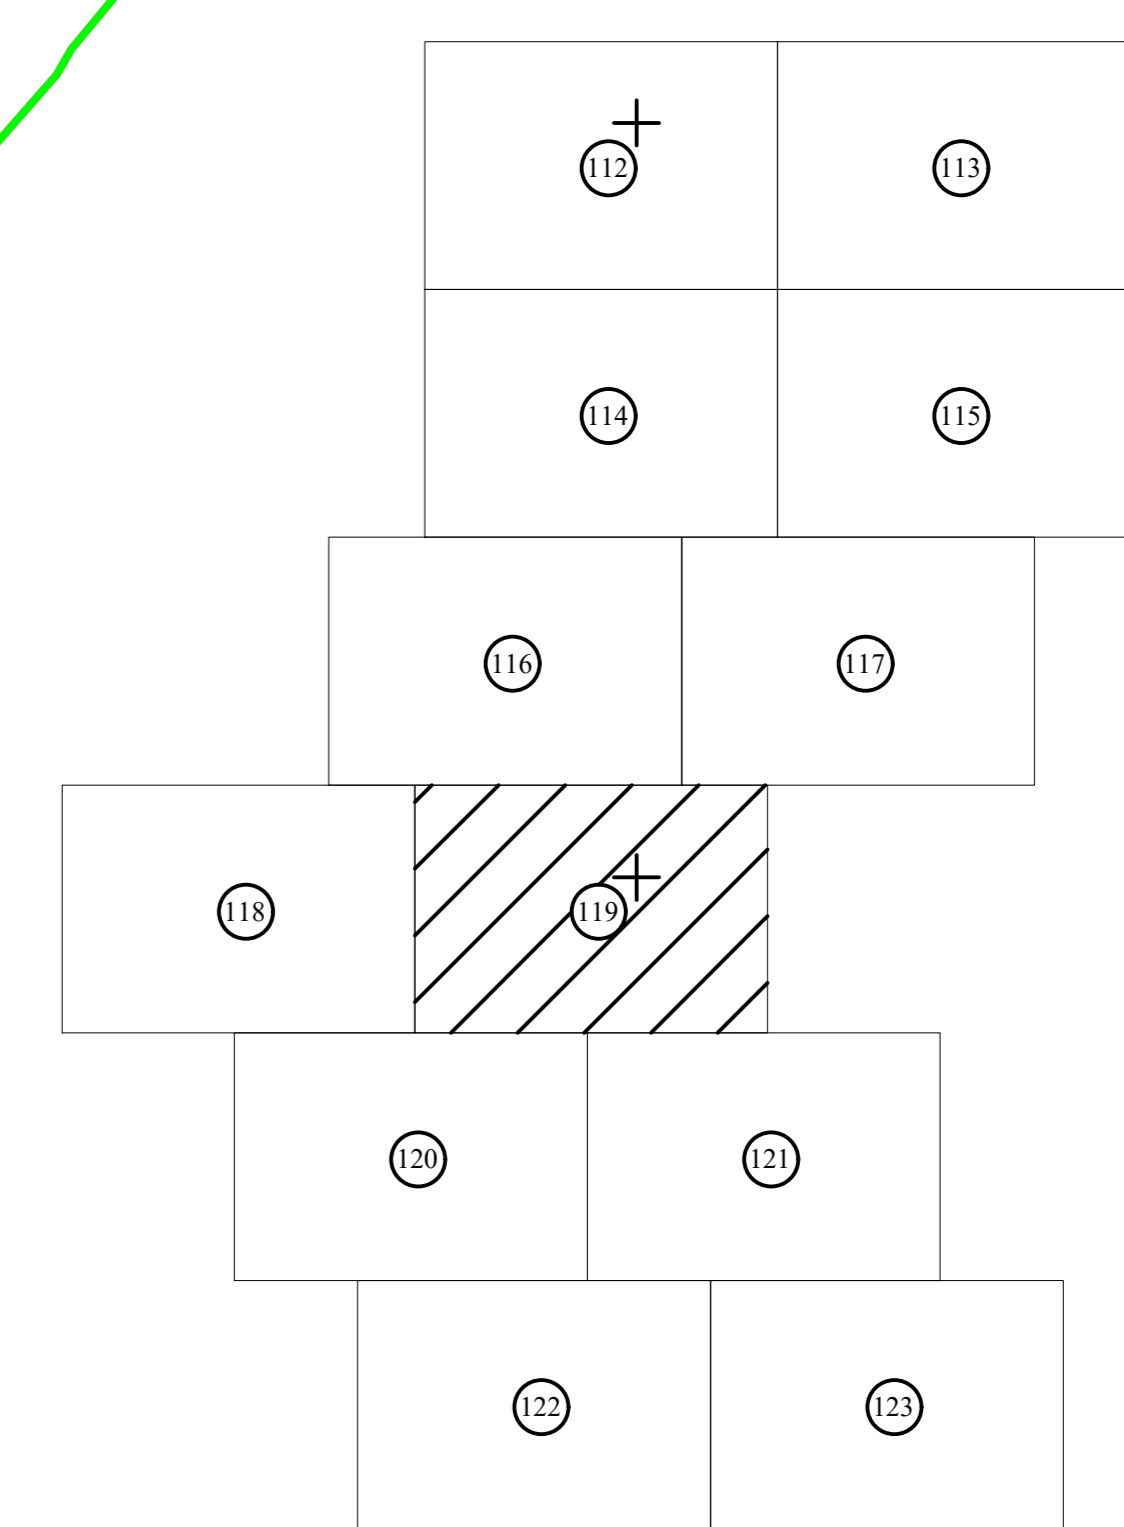


PLAN CADASTRAL
UAT CUZĂPLAC, JUDEȚUL ȘĂLAJ, Sector 51, planșa 119
Scara - 1:1000,
sistem de proiecție STEREO 70
Copie spre publicare

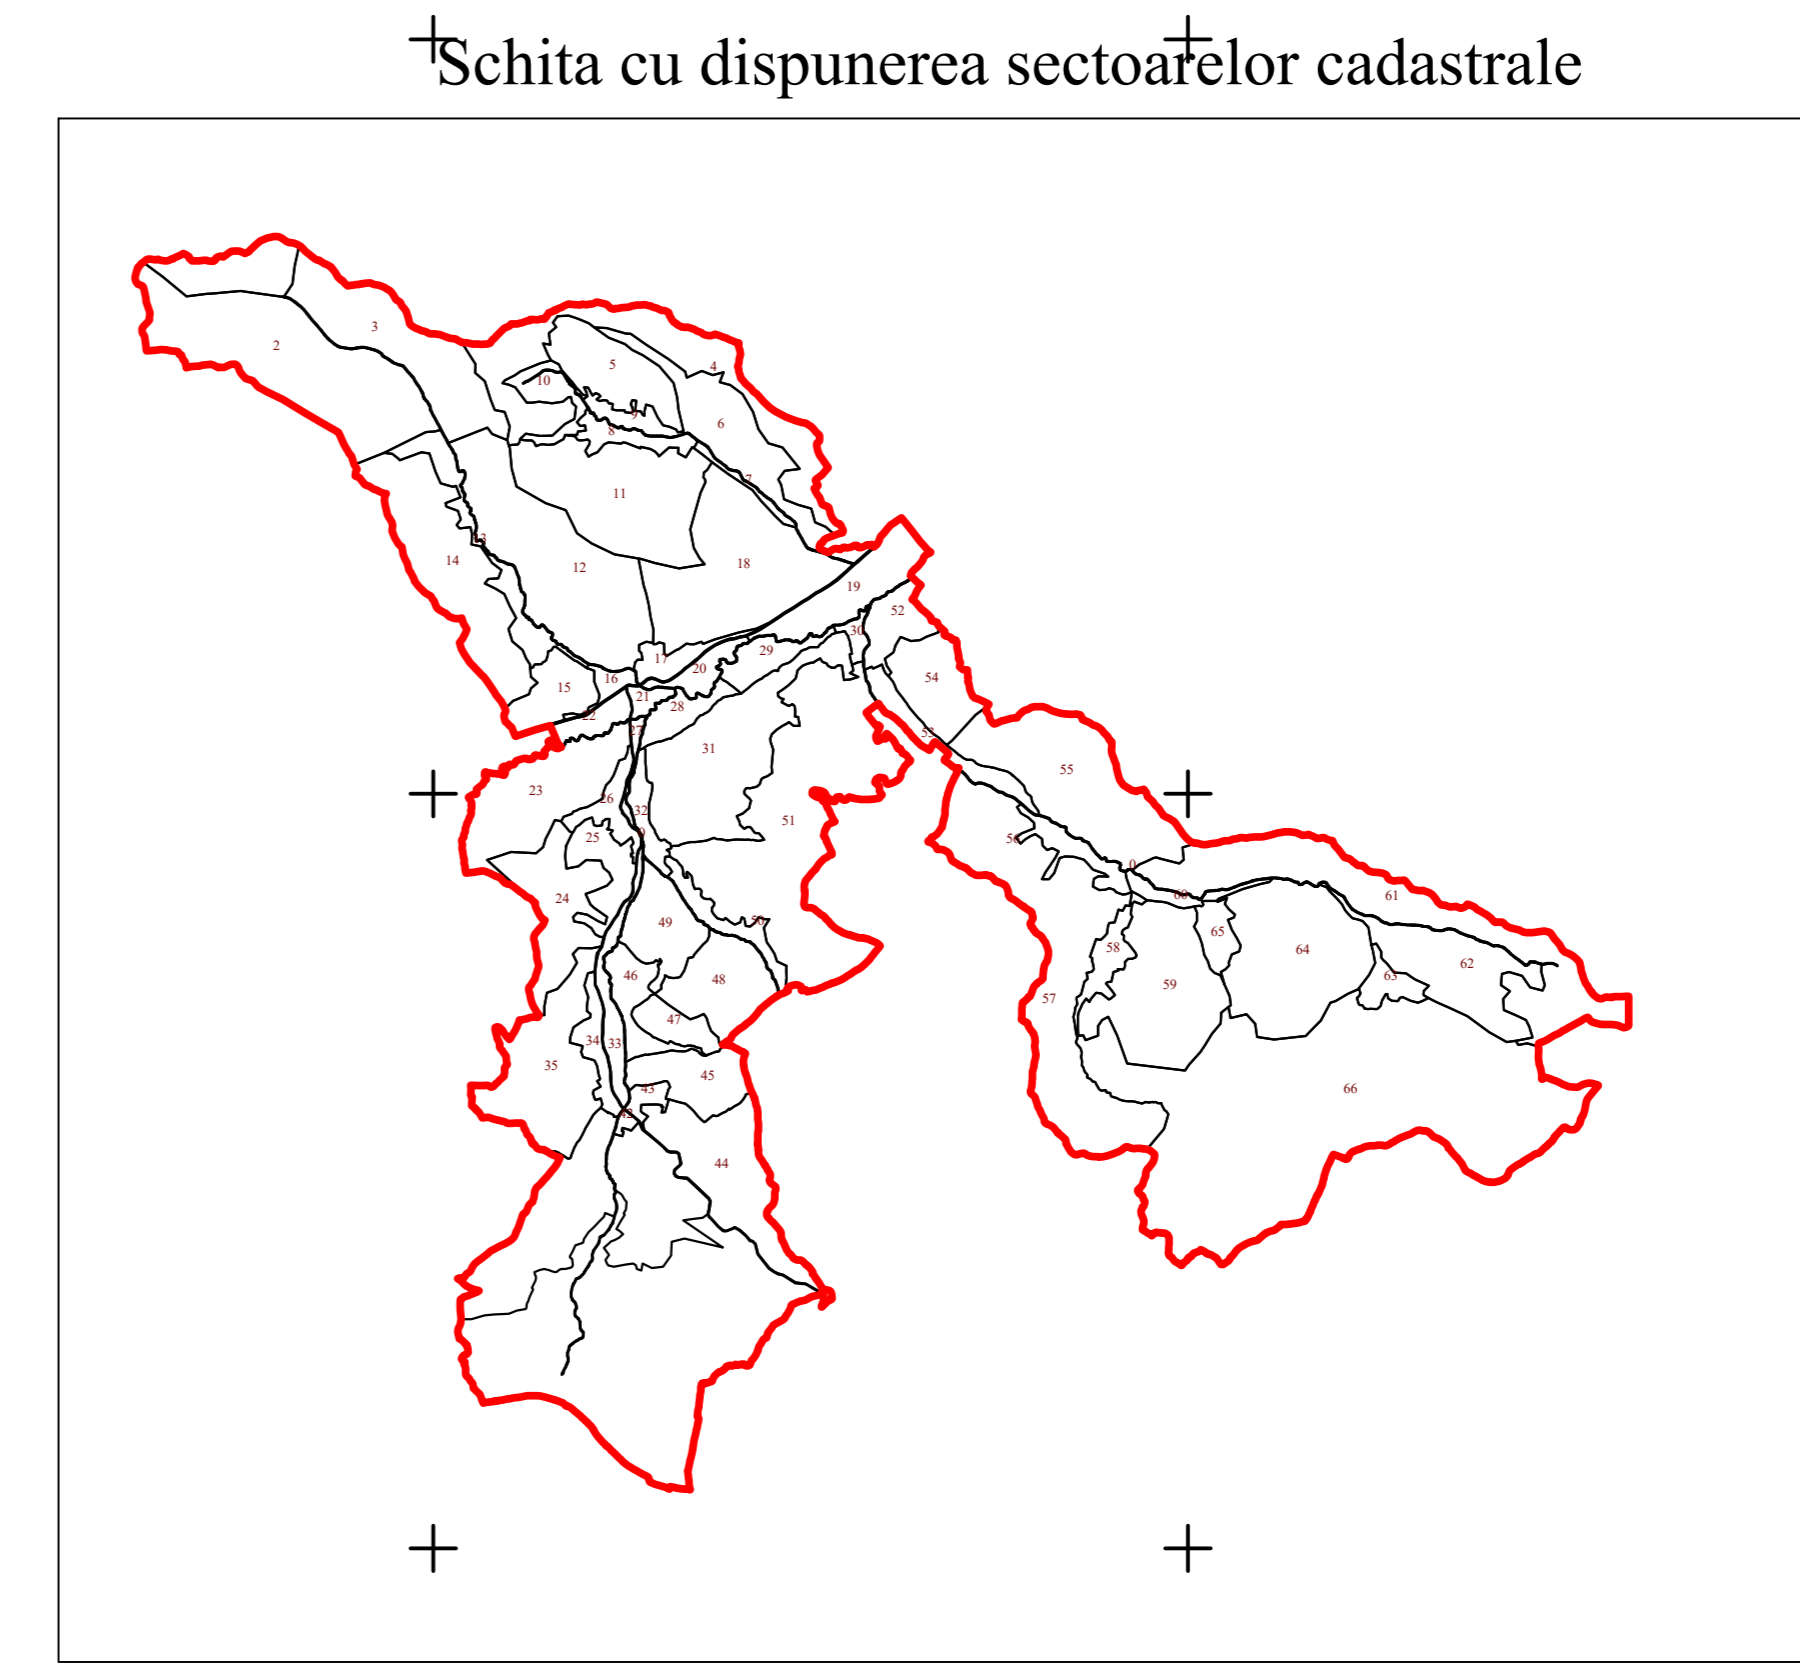

Legendă	
Limite	
Limită UAT	CUZĂPLAC
Limită sector	51
Limită imobil	
Identificator imobil	4966
Limită intravilan	
Construcții	
Număr administrativ	

S.C. TopoCad Trezile S.R.L.
Semnatura: Data: Aprilie, 2023

CERTIFICAT
DE
AUTORIZARE
SOL. 20.554/20.06/15
TOPOCAD
URECHE S.R.L.
Căminul nr. 10, Municipiul Ureche, Județul Șălaj

URECHE
VIOAN

URECHE S.R.L.
Căminul nr. 10, Municipiul Ureche, Județul Șălaj