


PLAN CADASTRAL
UAT CUZĂPLAC, JUDEȚUL SĂLAJ, Sector 57, planșa 183
Scara - 1:1000,
sistem de proiecție STEREO 70
Copie spre publicare

Schita cu dispunerea sectoarelor cadastrale

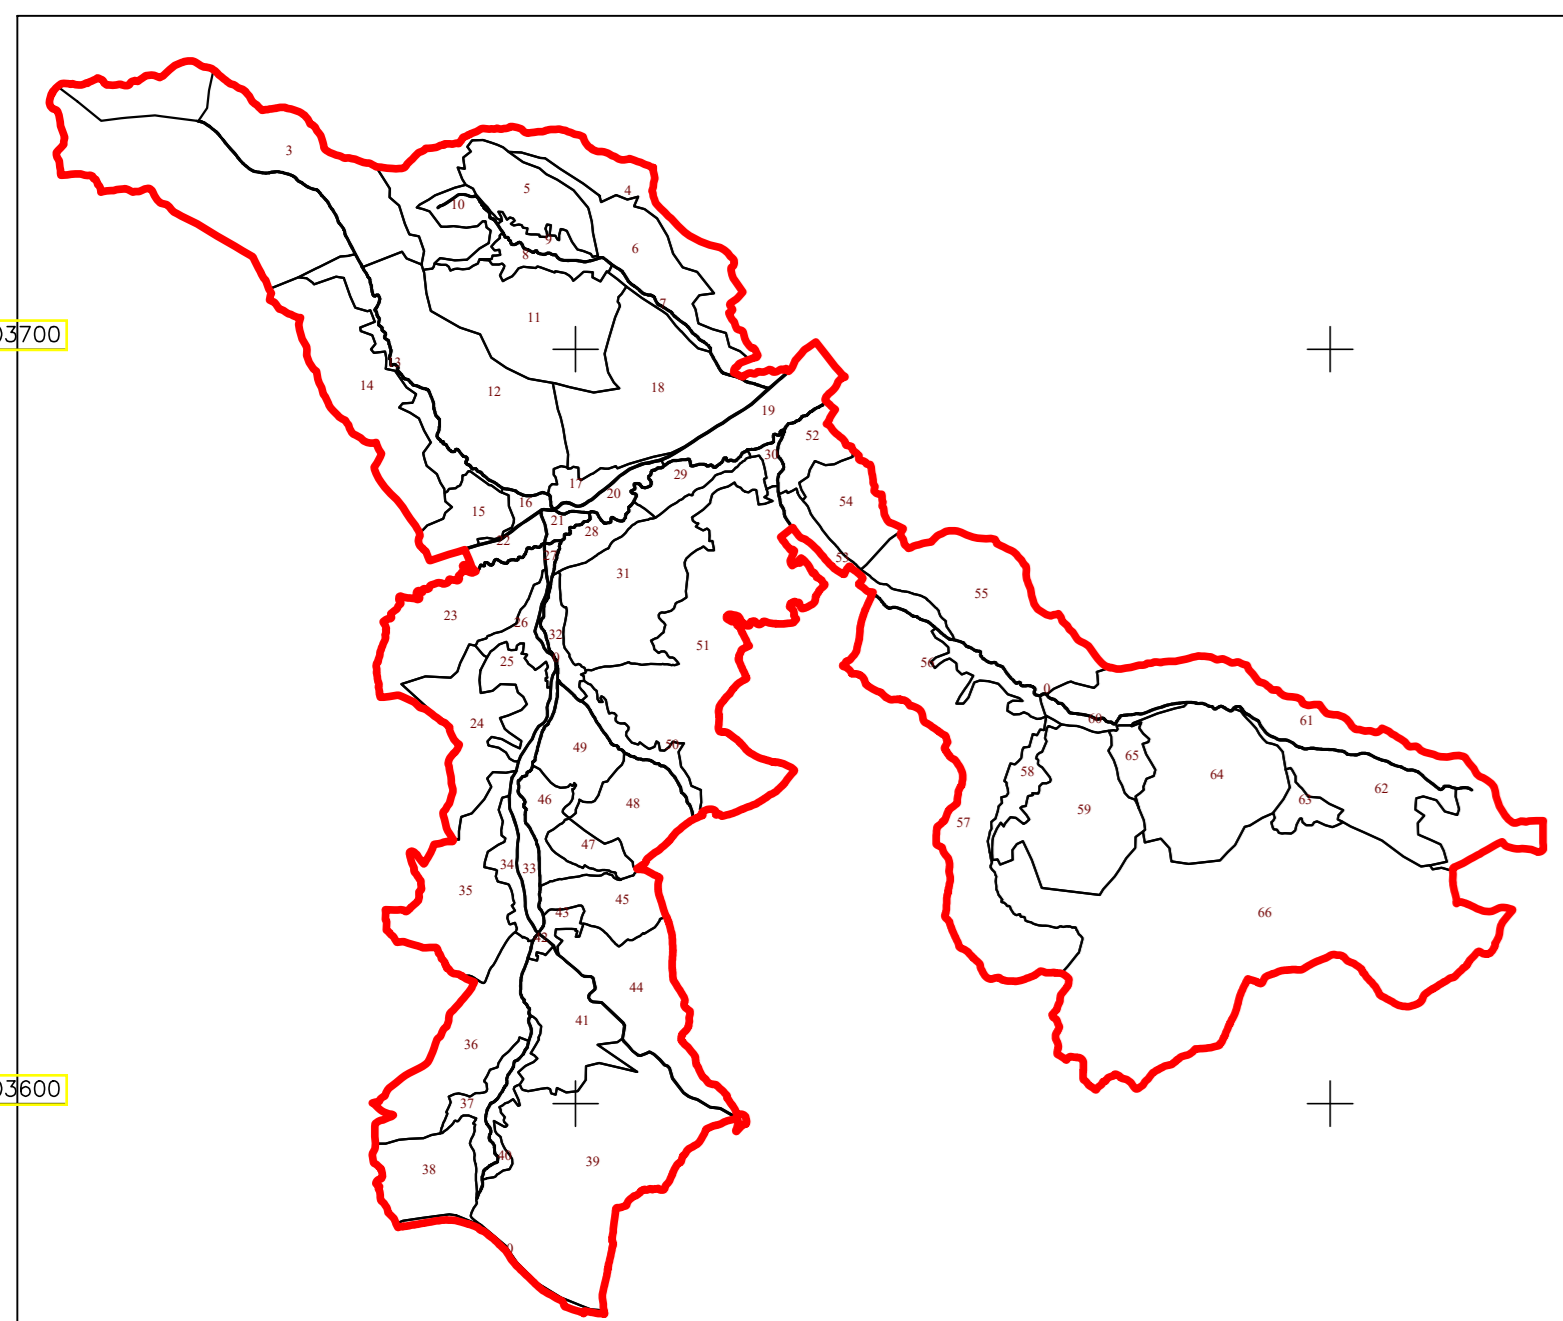

Limite	
Limită UAT	CUZĂPLAC
Limită sector	57
Limită imobil	
Identificator imobil	10192
Limită intravilan	
Construcții	
Număr administrativ	

S.C. Topo Cad Ureche S.R.L.
Semnatura: Data: Decembrie 2023

