


**PLAN CADASTRAL**  
UAT CUZĂPLAC, JUDEȚUL SĂLAJ, Sector 59, planșa 173  
Scara - 1:1000,  
sistem de proiecție STEREO 70  
Copie spre publicare

Schita cu dispunerea sectoarelor cadastrale

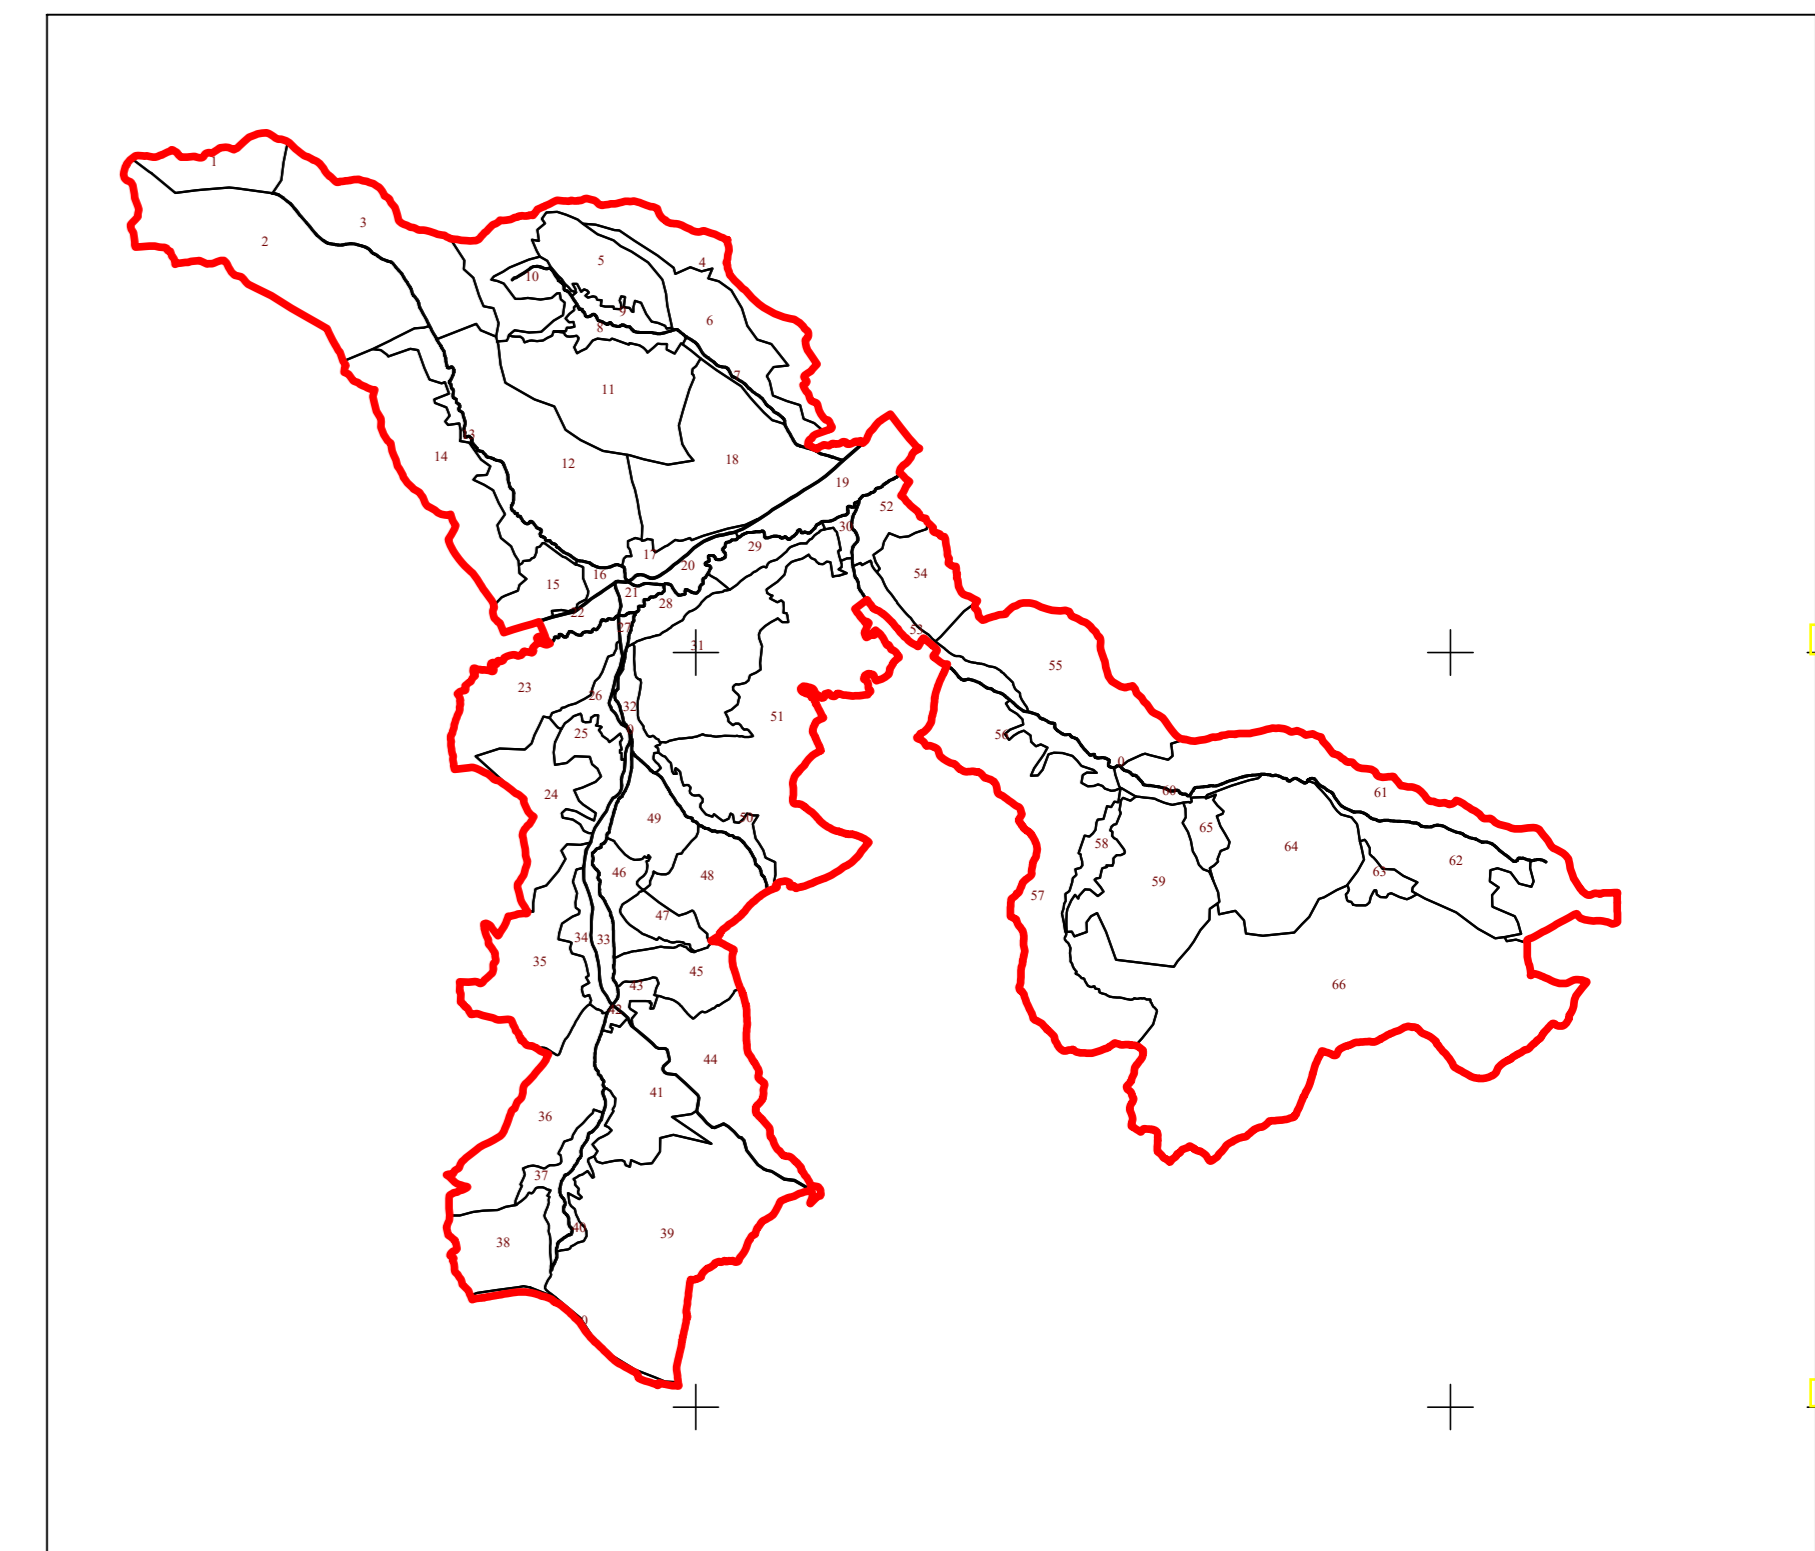

<b>Limite</b>	
Limită UAT	CUZĂPLAC
Limită sector	59
Limită imobil	
Identificator imobil	9510
Limită intravilan	
Construcții	
Număr administrativ	

16	17
18	19
20	21
22	23



S.C. TopoCad Ureche S.R.L.  
Semnatura Data: Decembrie 2023