


B Mierța


PLAN CADASTRAL
UAT CUZĂPLAC, JUDEȚUL SĂLAJ, Sector 6, planșa 13
Scara - 1:1000,
sistem de proiecție STEREO 70
Copie spre publicare

Schita cu dispunerea sectoarelor cadastrale

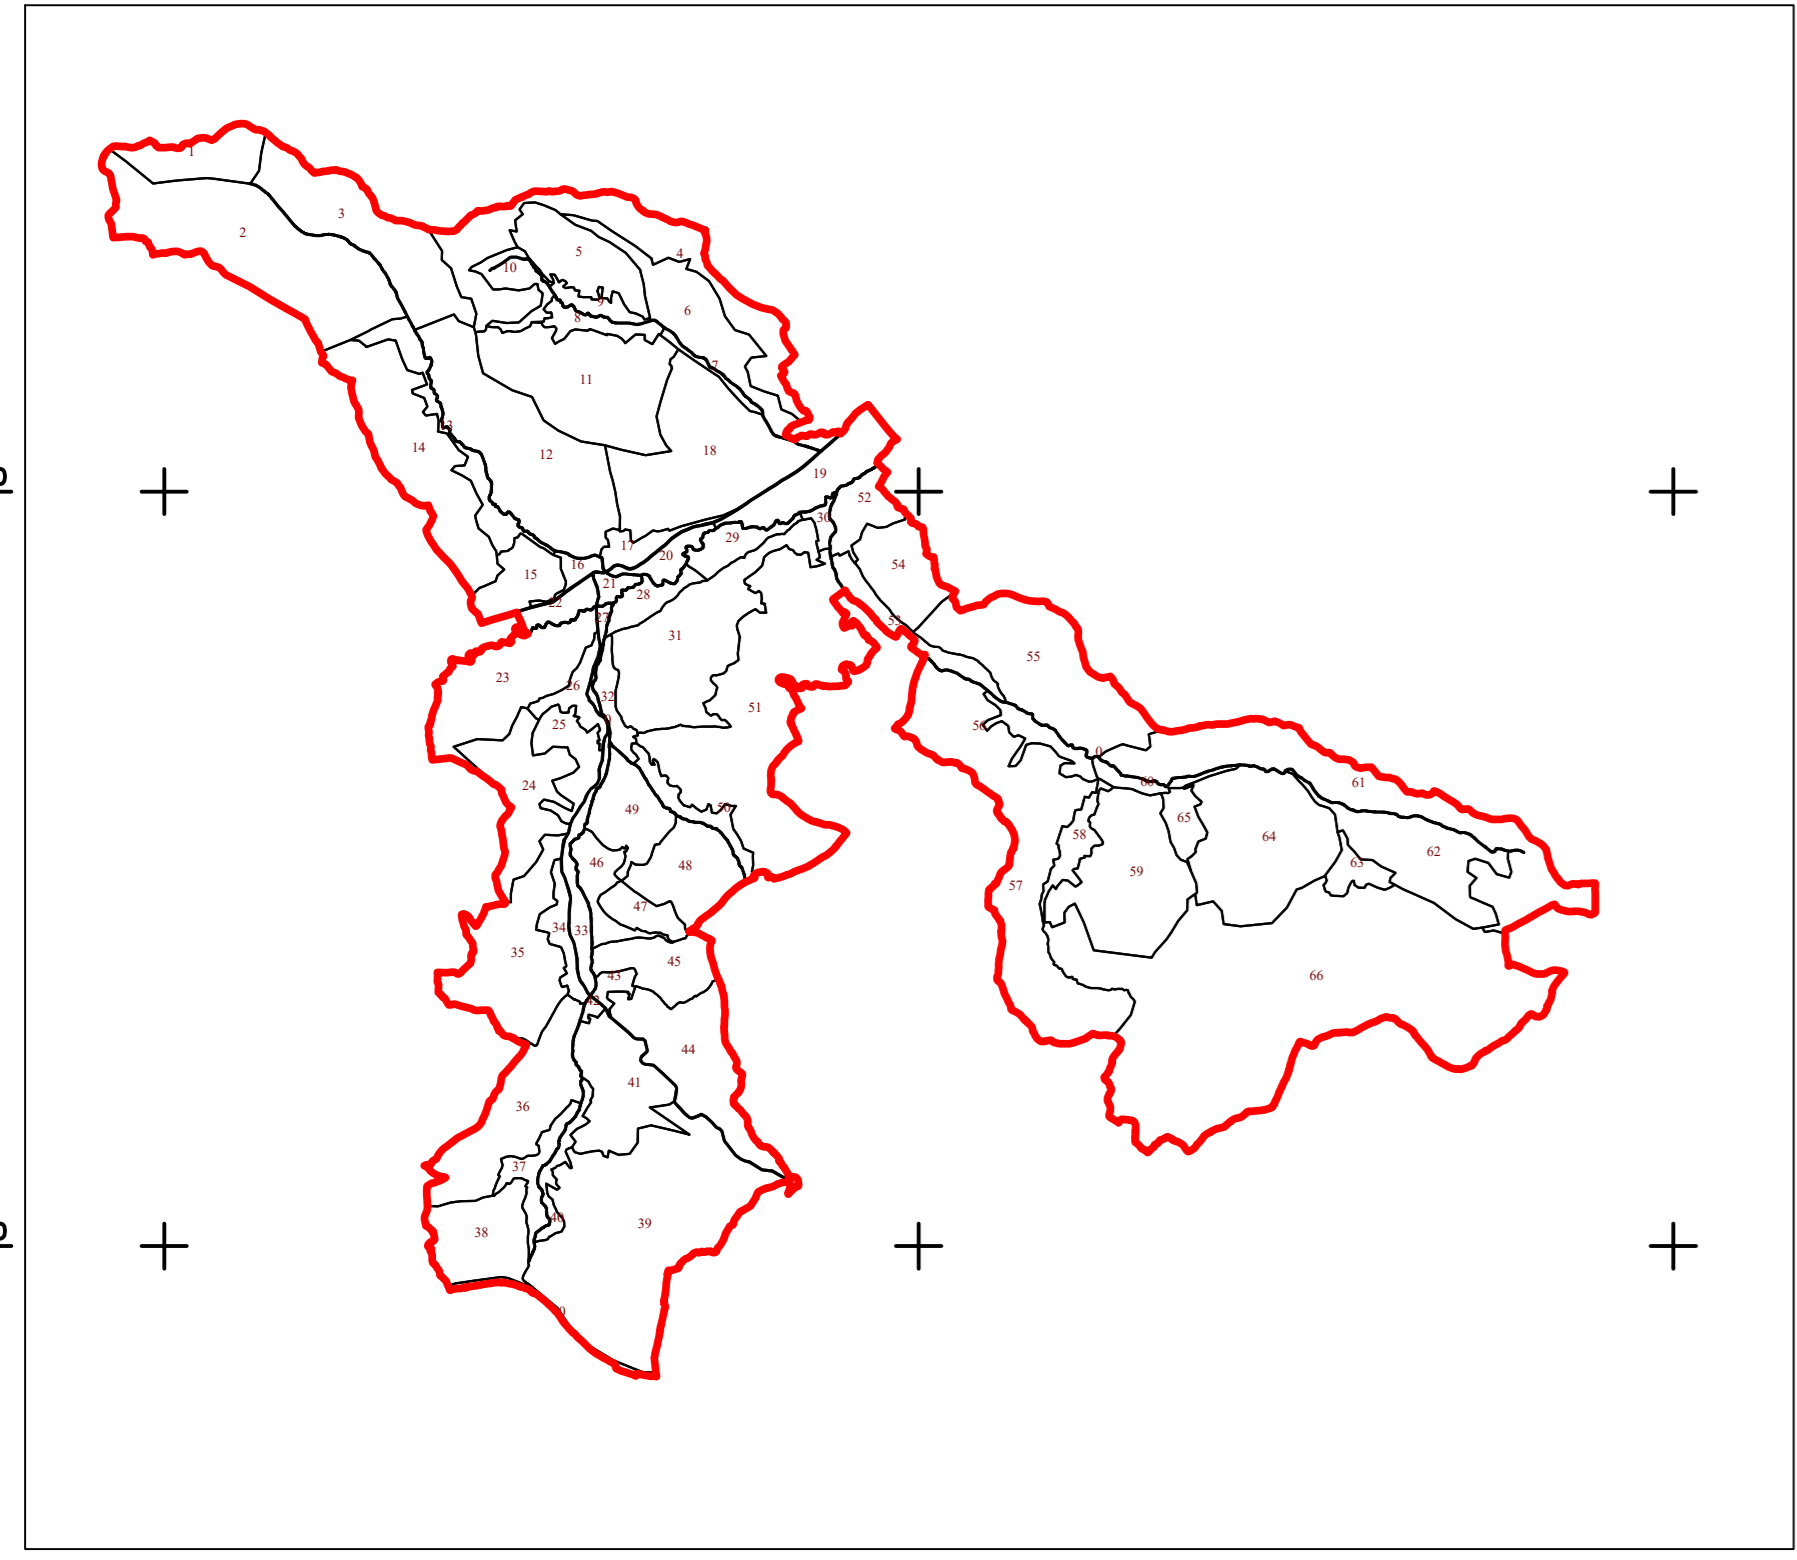

Legendă

Limite	
Limită UAT	
Limită sector	
Limită imobil	
Identificator imobil	432
Limită intravilan	
Construcții	
Număr administrativ	

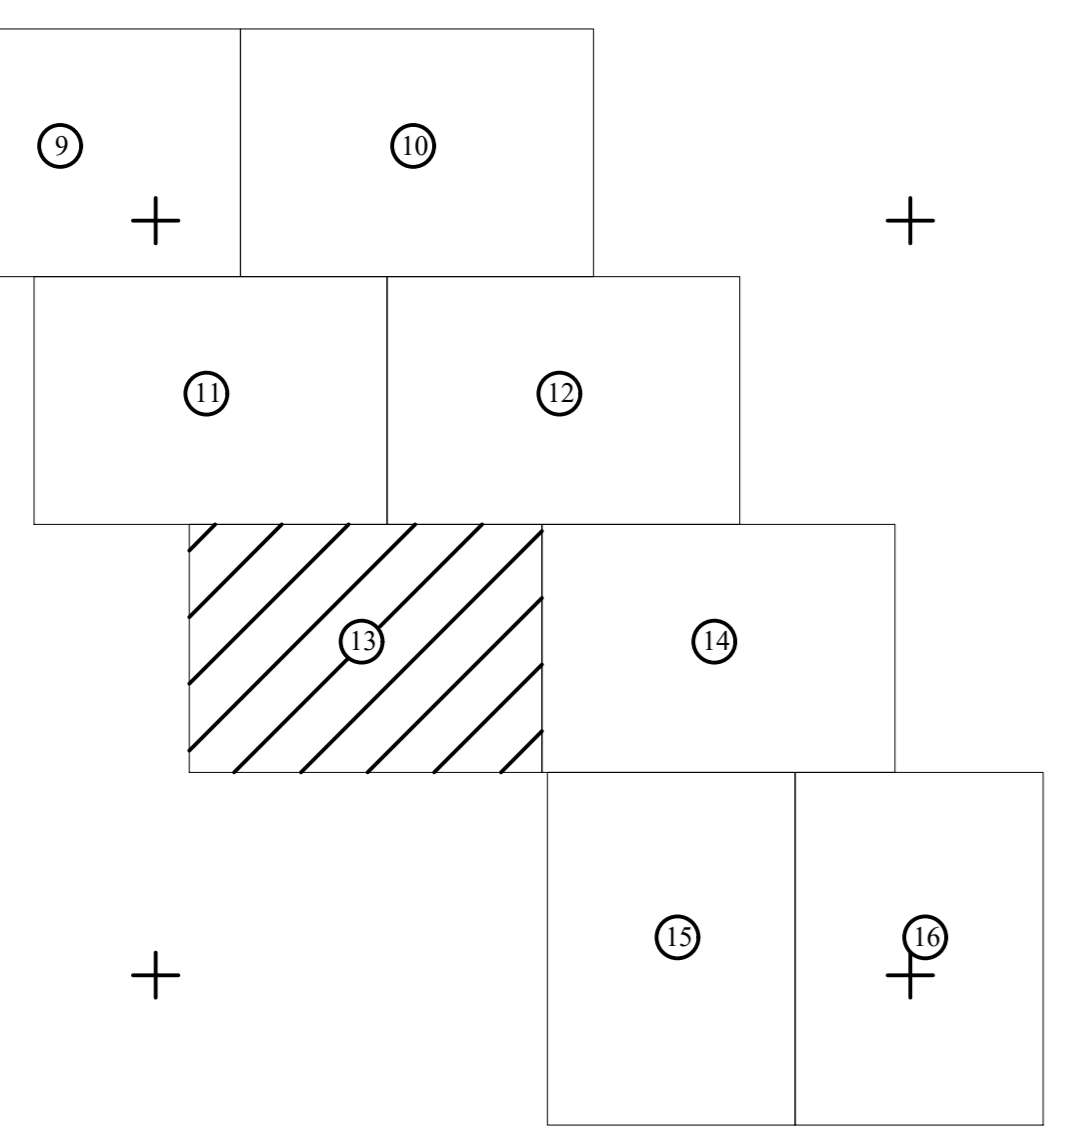

S.C. Topo-Cad Uncah S.R.L.
Semnific: Data: Octombrie 2022