

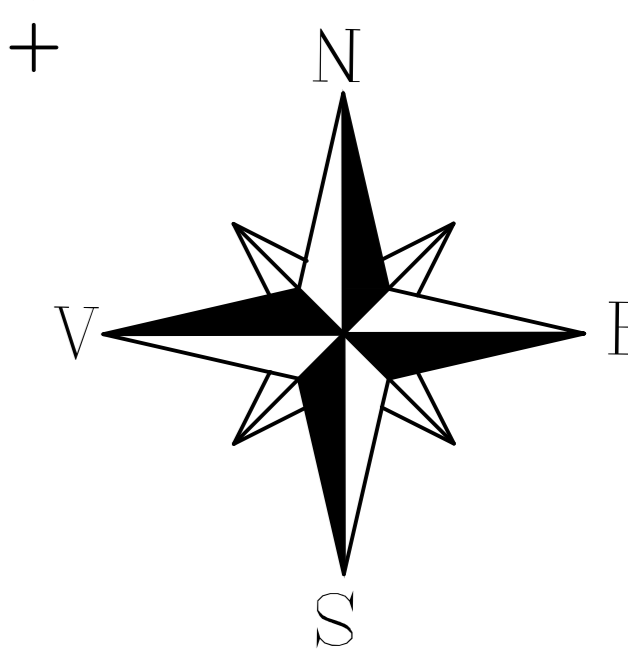


PLAN CADASTRAL
UAT CUZĂPLAC, JUDEȚUL SĂLAJ, Sector 6, planșa 14
Scara - 1:1000,
sistem de proiecție STEREO 70
Copie spre publicare

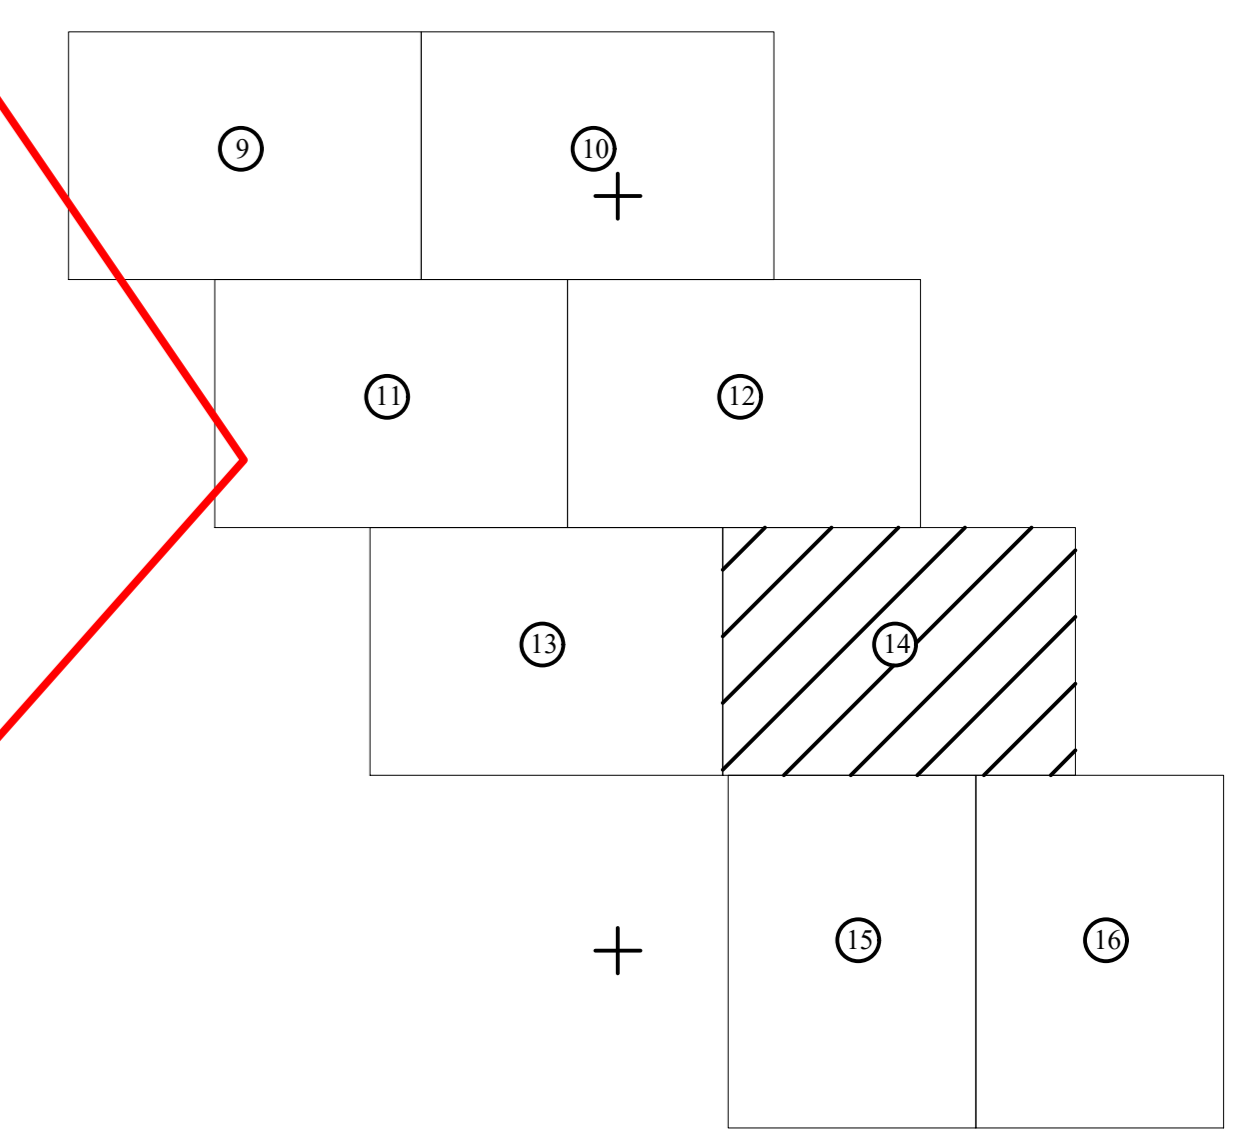

420

Schita cu dispunerea sectoarelor cadastrale

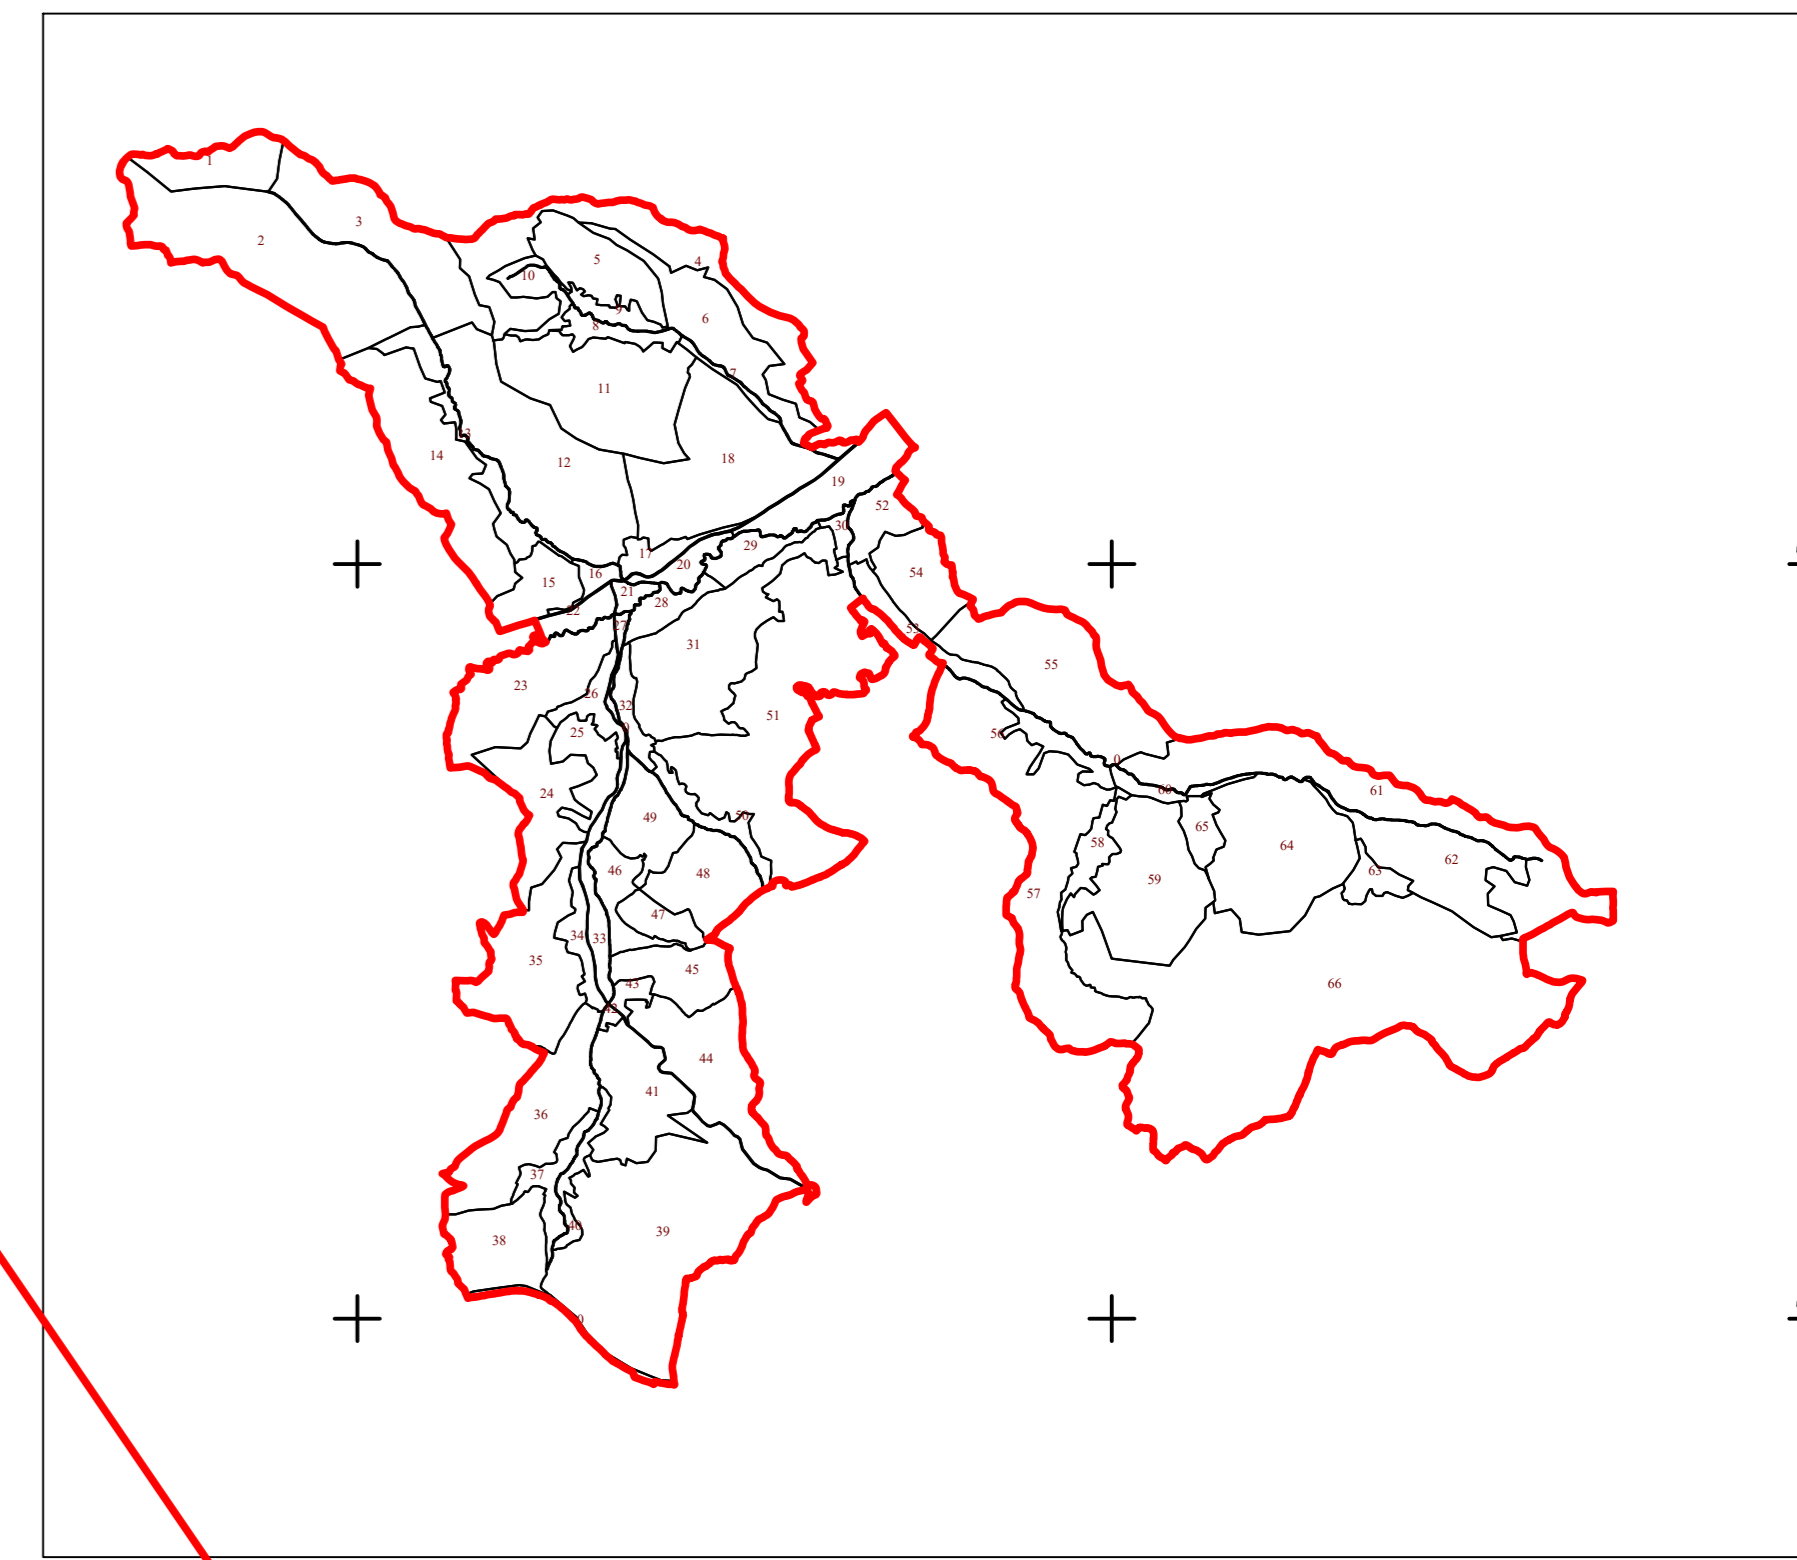

Legendă

Limite	
Limită UAT	
Limită sector	
Limită imobil	
Identificator imobil	420
Limită intravilan	
Construcții	
Număr administrativ	

S.C. TopoCAD Ureche S.R.L.
Semnatura: Data: Octombrie 2022