



PLAN CADASTRAL
UAT CUZĂPLAC, JUDEȚUL SĂLAJ, Sector 6, planșa 15
Scara - 1:1000,
sistem de proiecție STEREO 70
Copie spre publicare

Schita cu dispunerea sectoarelor cadastrale

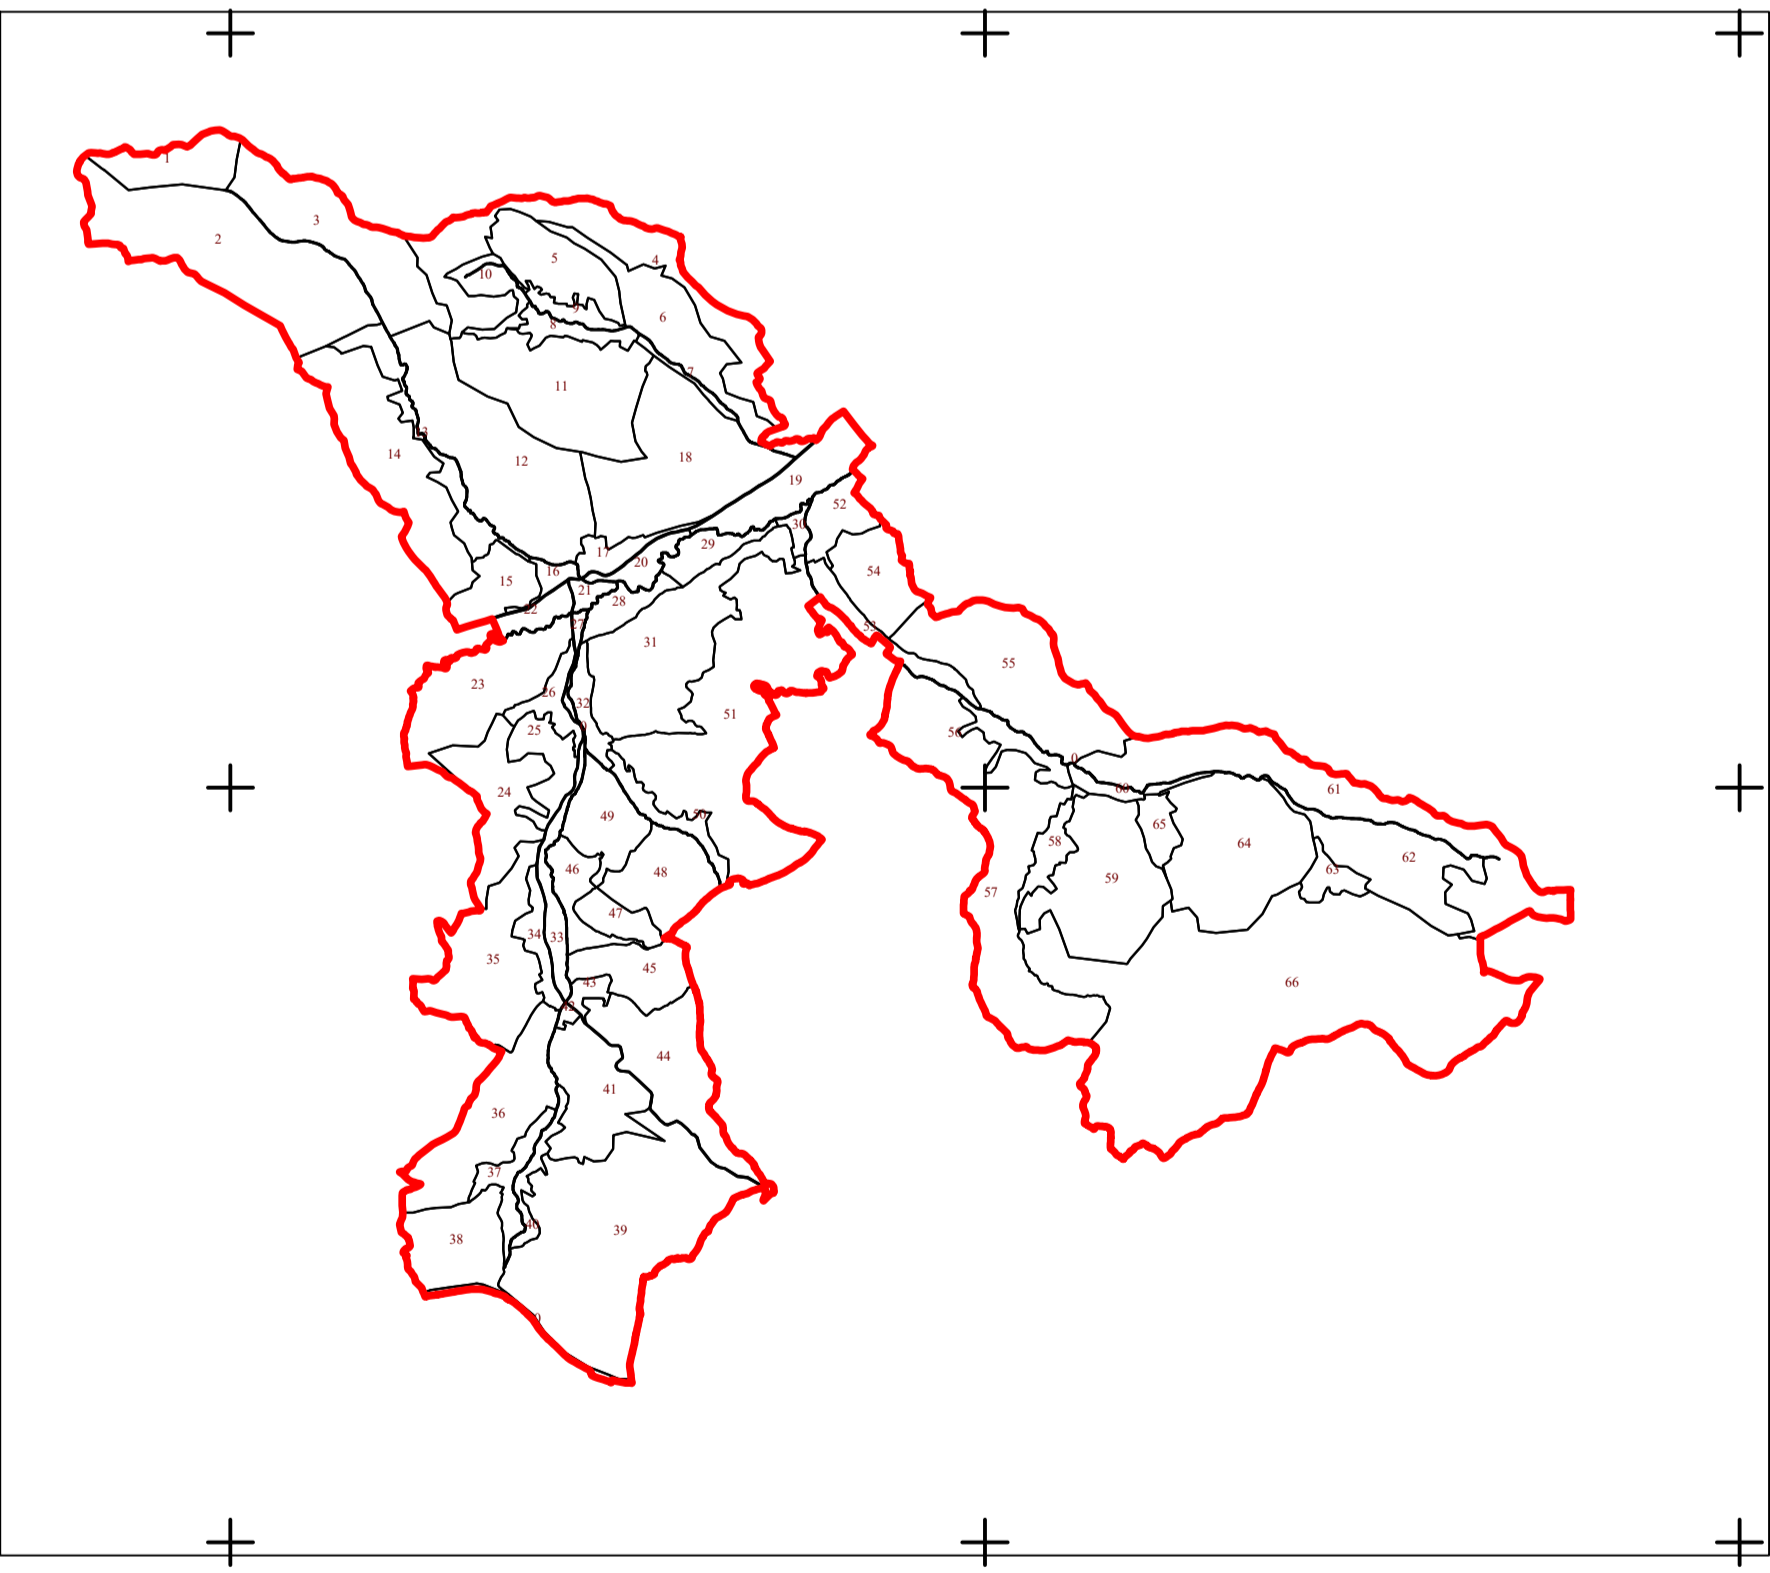

Legendă	
Limite +	
Limită UAT	CUZĂPLAC
Limită sector	6
Limită imobil	
Identificator imobil	390
Limită intravilan	
Construcții	
Număr administrativ	

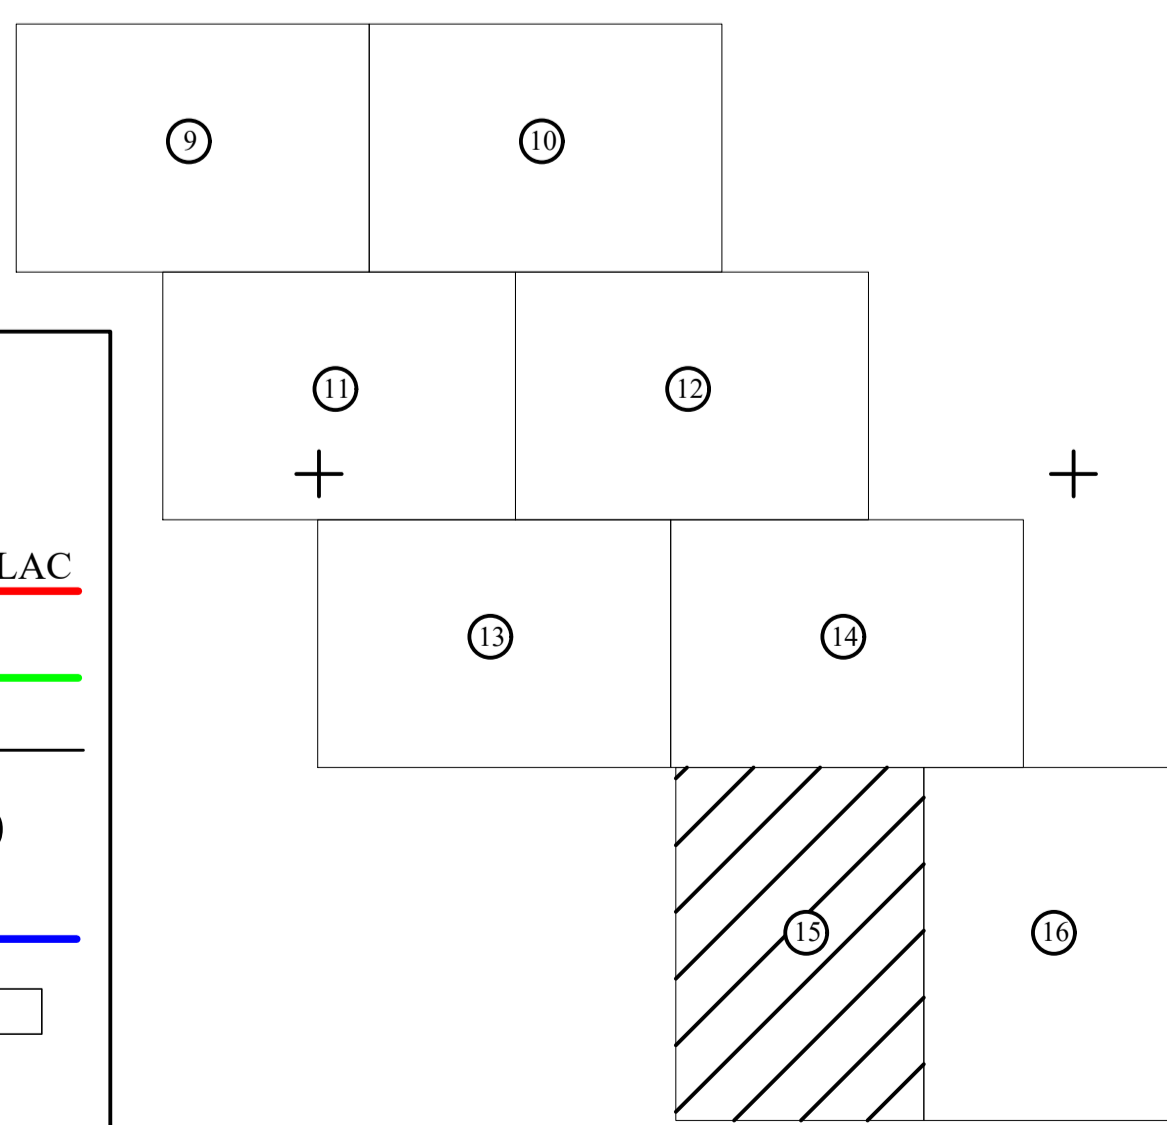

S.C. Topo Cad Unschi S.R.L.
Semnatura: Data: Octombrie 2022