



PLAN CADASTRAL
Județul SIBIU, UAT Agnita
Sectorul cadastral 18

Scara 1:2000

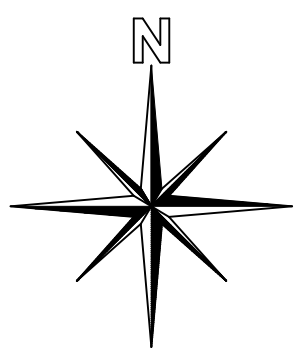

Plan de ansamblu

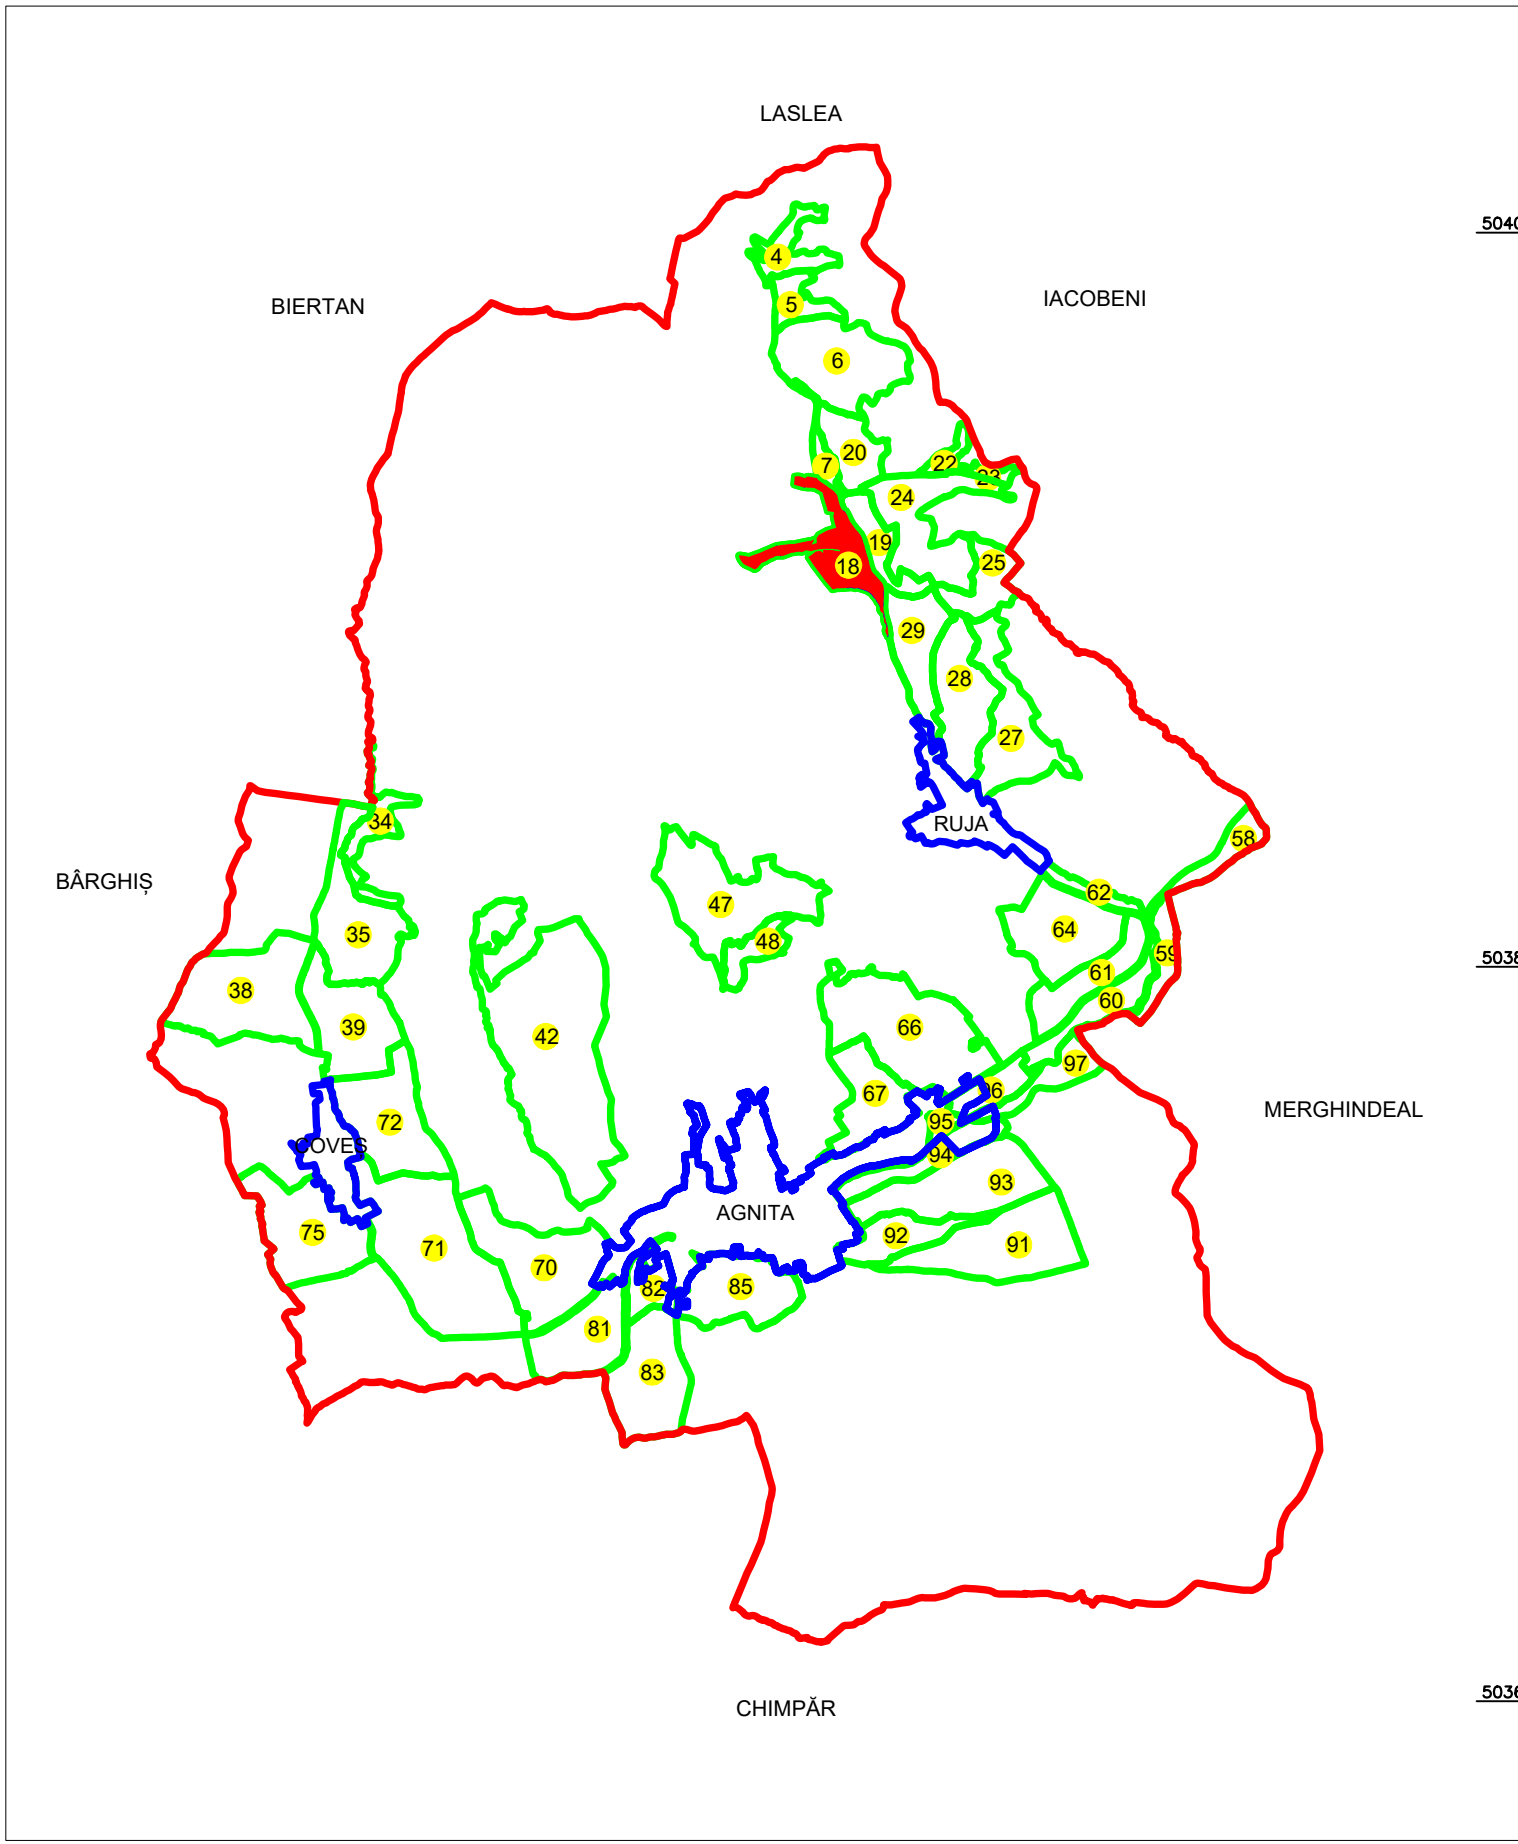

LEGENDĂ:

- 4660 ID imobil
- 14,15 Nr. tarla
- 18 Nr. sector cadastral
- C1 Cod cosntrucție
- Limită UAT
- Limită intravilan
- Limită sector
- Limită tarla
- Limită imobil
- Limită construcții

SC TOPO LAND GIS SRL	
Executanți	Semnalura și stampa
Ing. Cristescu Petre	
Valer	
Data:	12.2023