

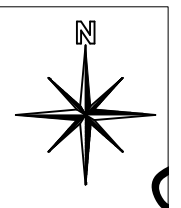


PLAN CADASTRAL
Județul SIBIU, UAT Agnita
Sectorul cadastral 21
Scara 1:2000

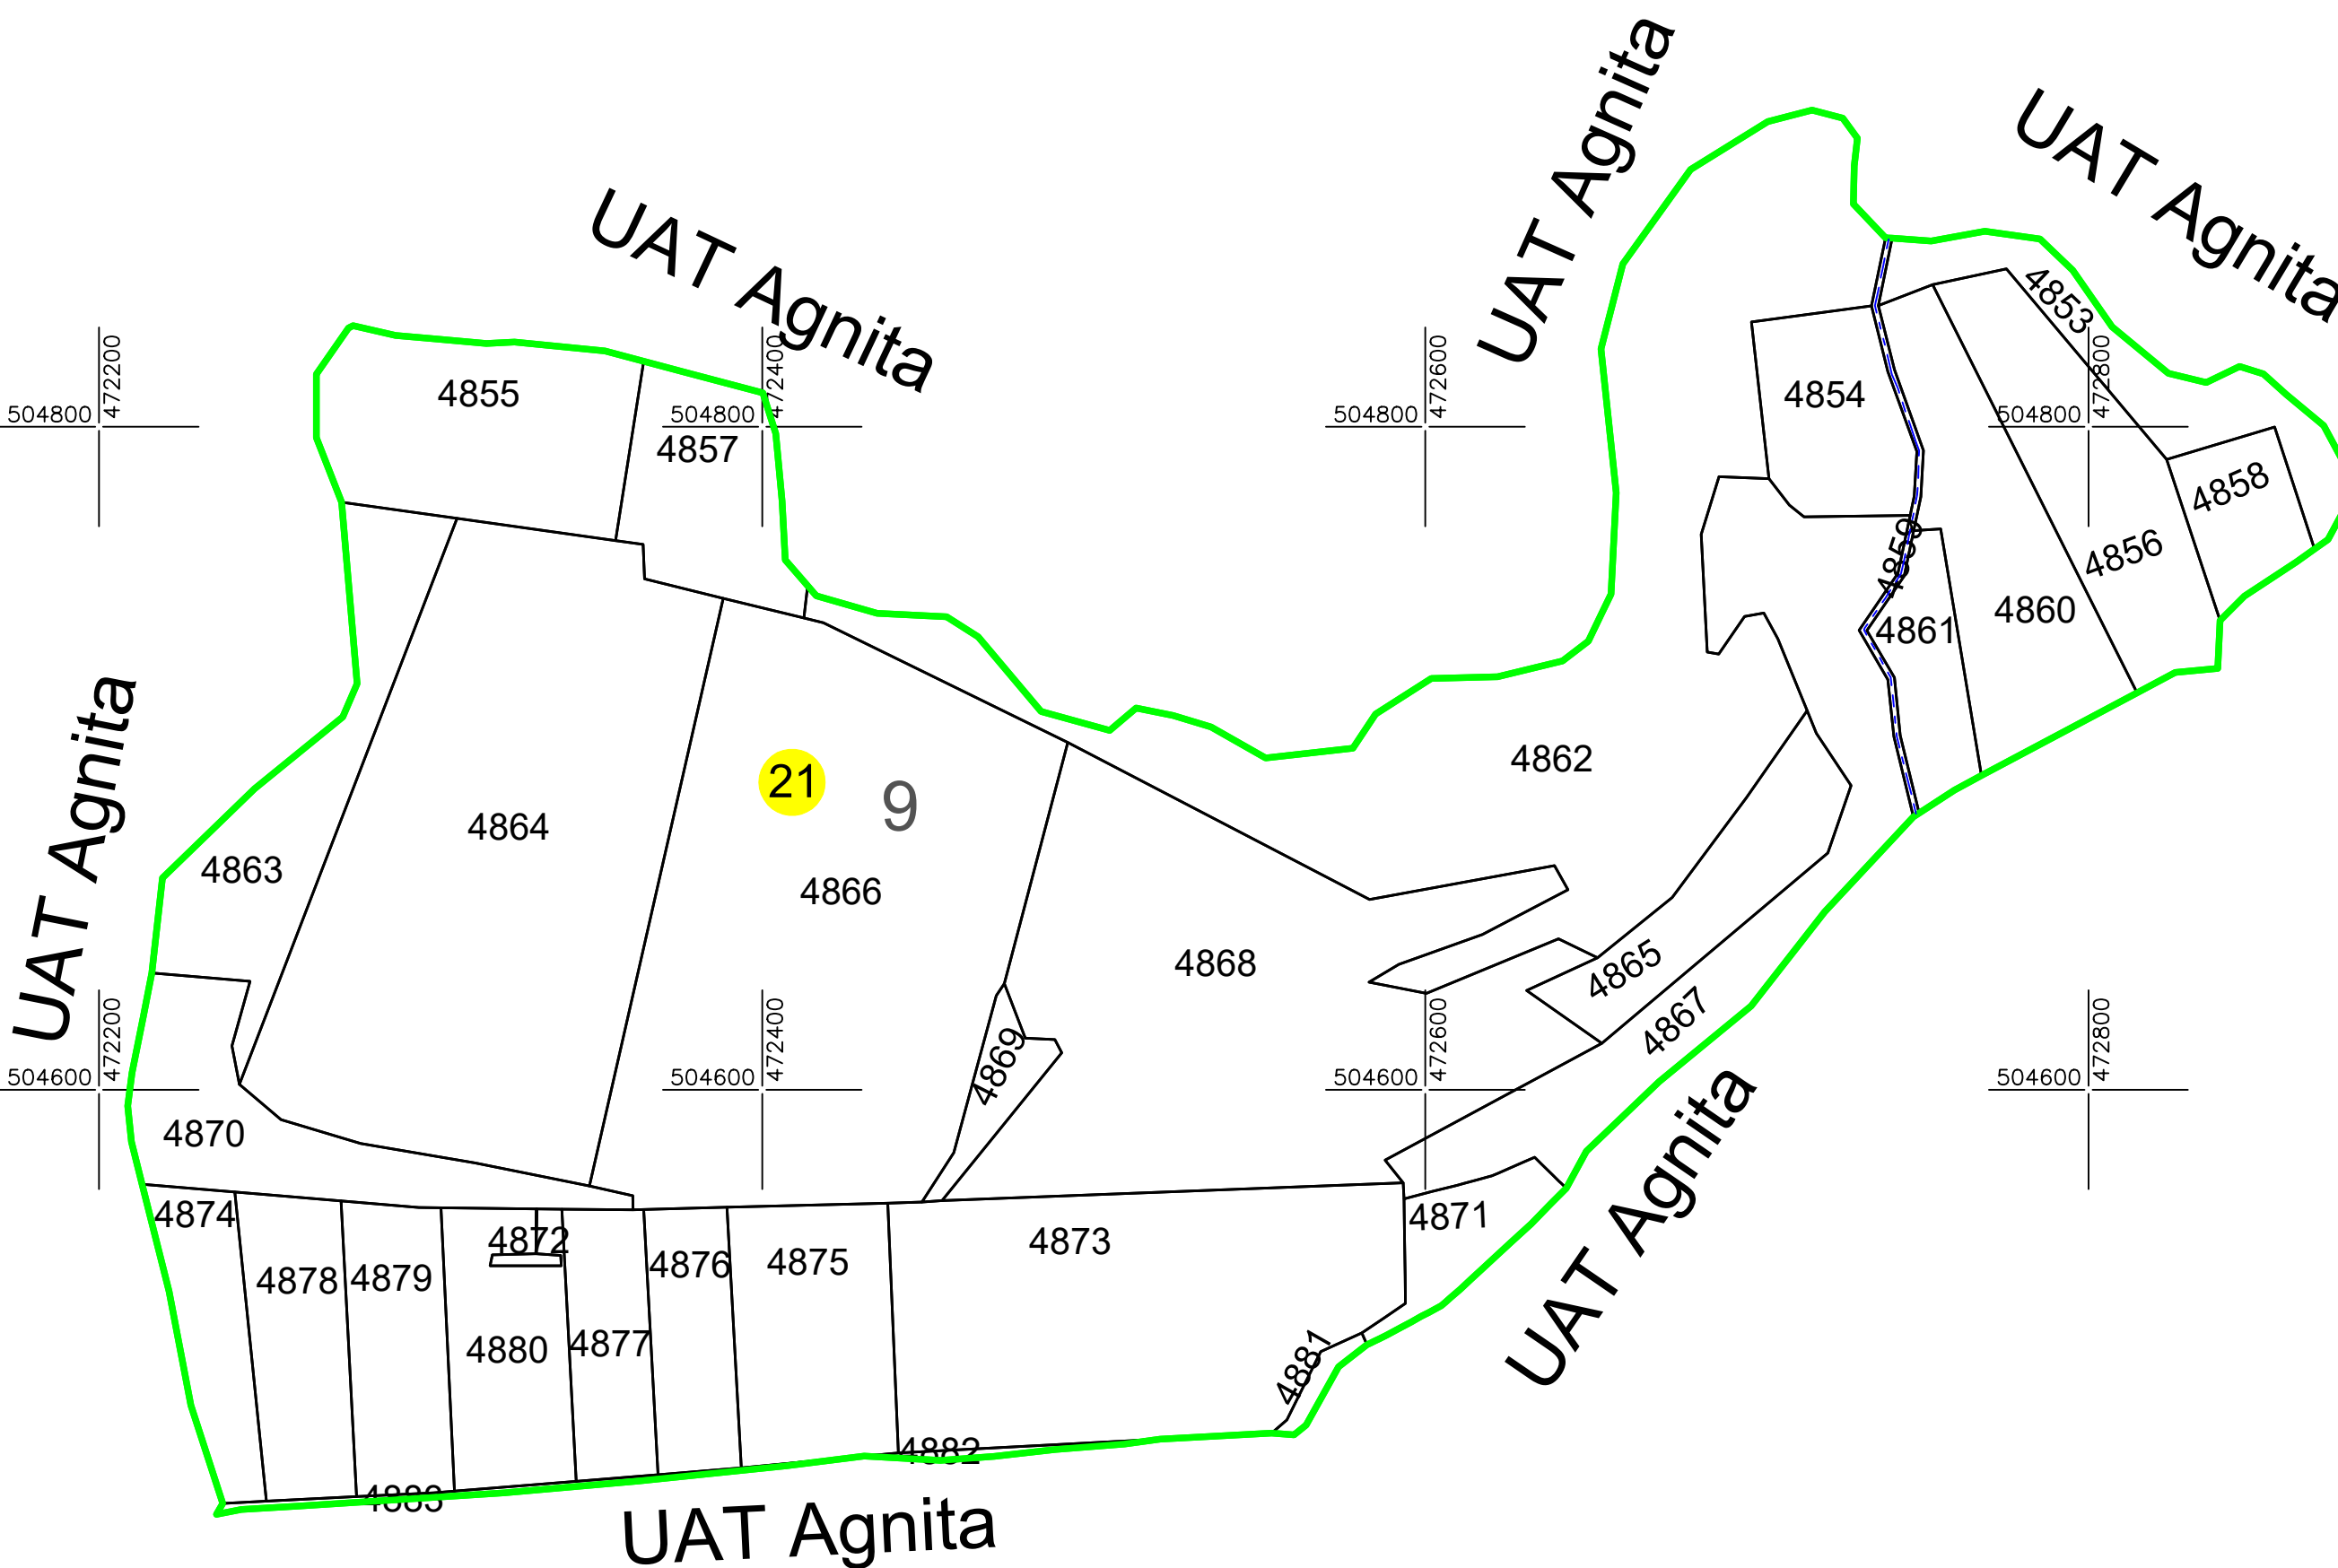

Plan de ansamblu

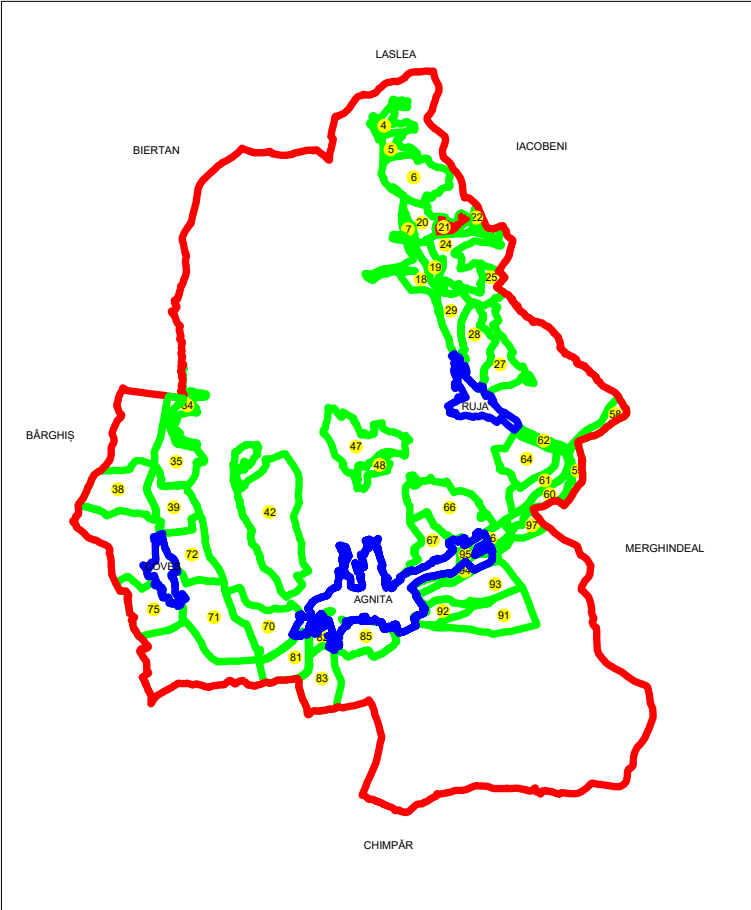

LEGENDĂ:

- 4874 ID imobil
- 9 Nr. tarla
- 21 Nr. sector cadastral
- C1 Cod cosntrucție
- Limită UAT
- Limită intravilan
- Limită sector
- Limită tarla
- Limită imobil
- Limită construcții

SC TOPO LAND GIS SRL	
Executant:	Serviciul de
Ing. Dragomir Petre	Cartografie
Data:	01.2024