

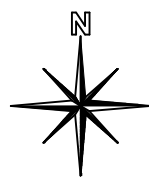


PLAN CADASTRAL  
Județul SIBIU, UAT Agnita  
Sectorul cadastral 23  
Scara 1:2000

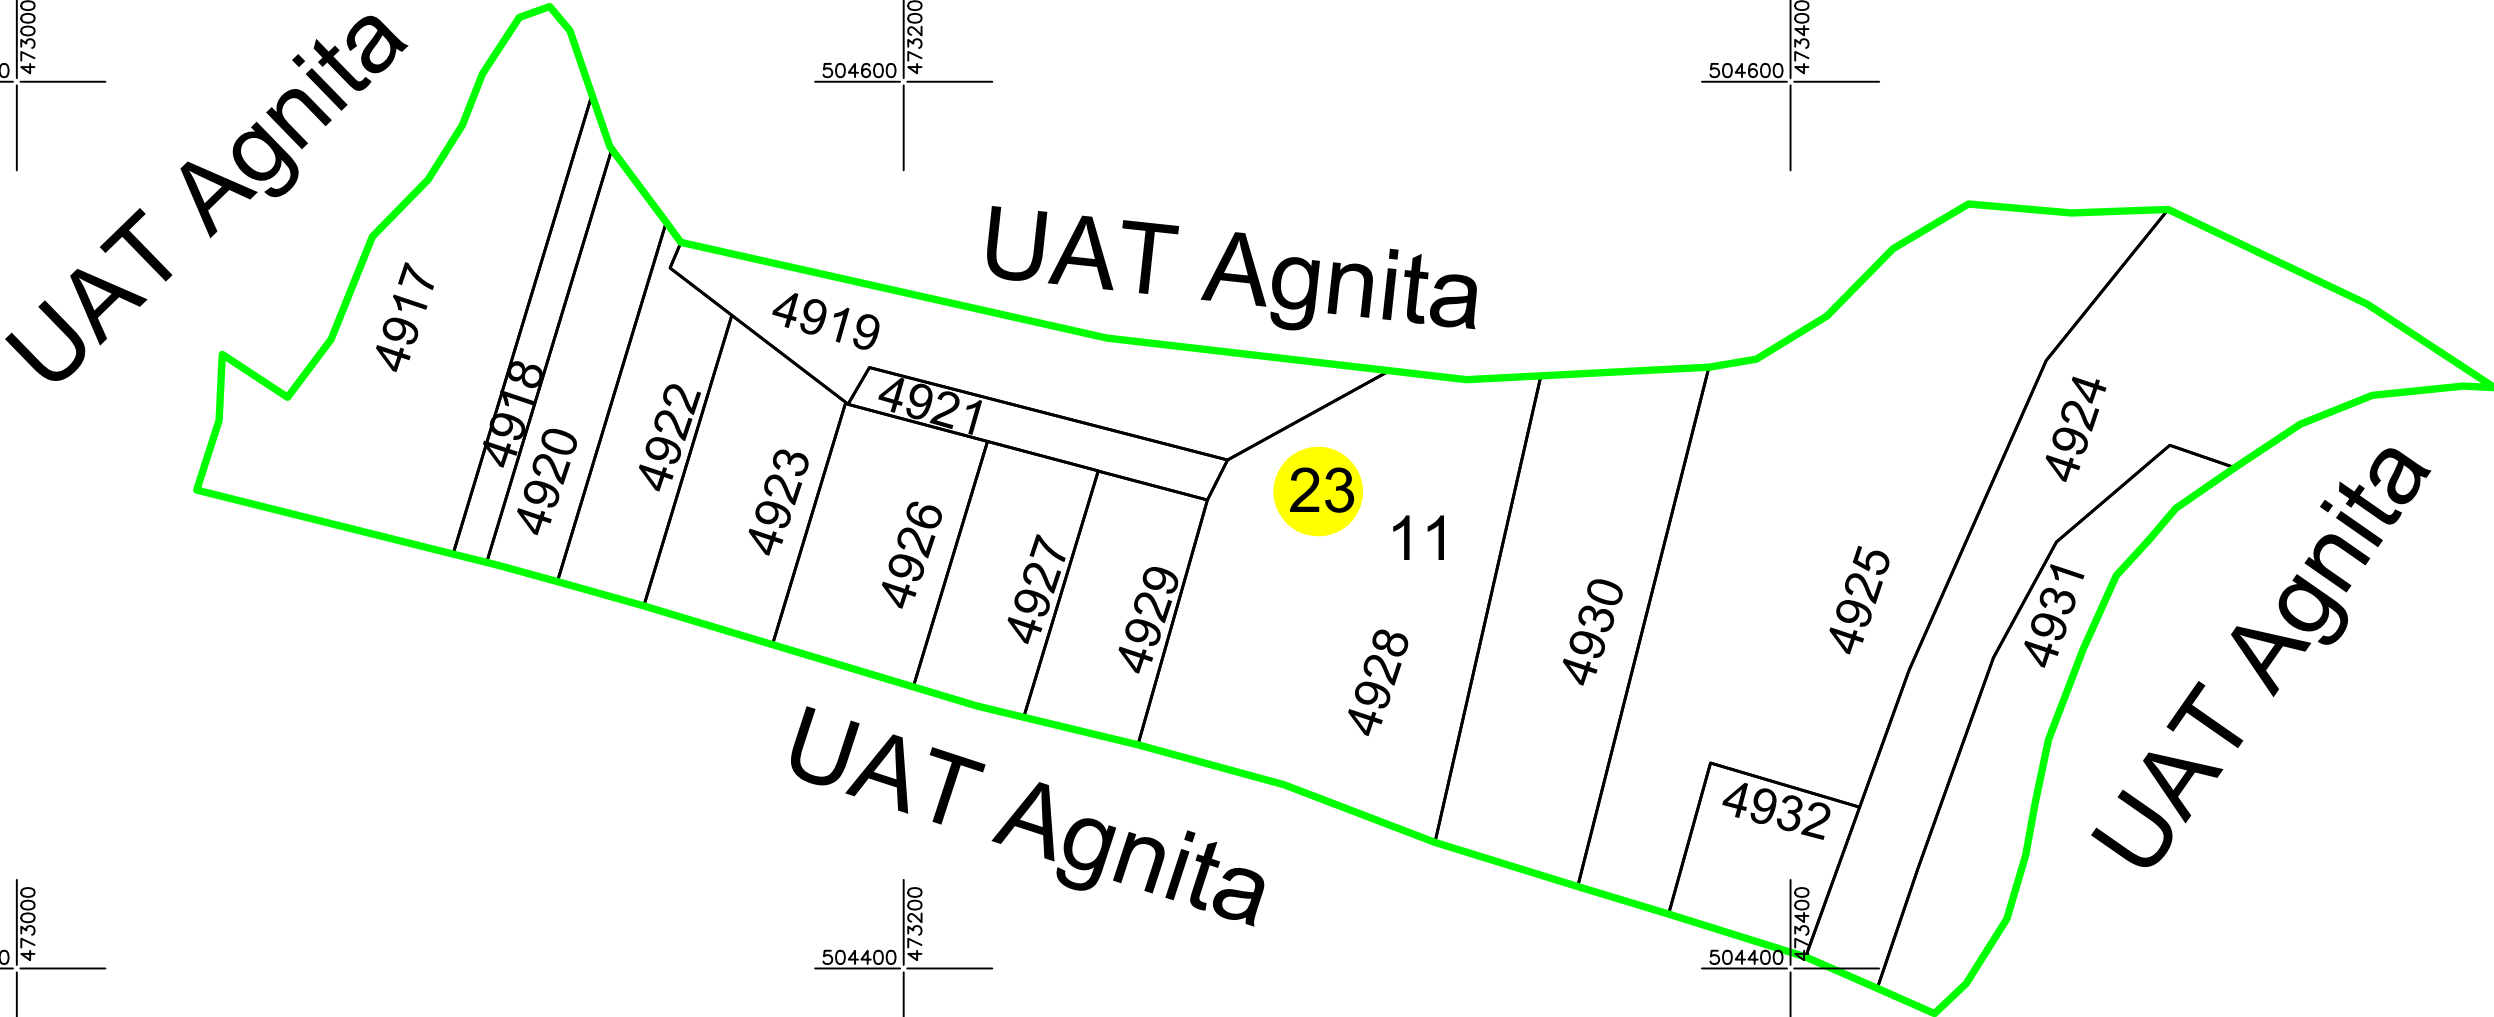

Plan de ansamblu

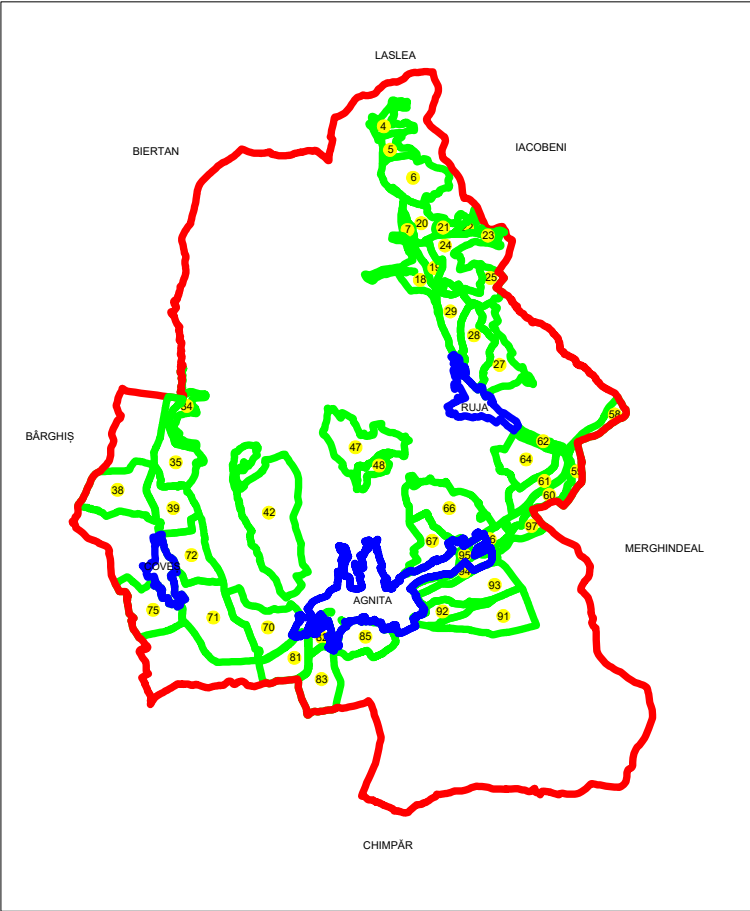

LEGENDĂ:

- 4930 ID imobil
- 11 Nr. tarla
- 23 Nr. sector cadastral
- C1 Cod cosntrucție
- Limită UAT
- Limită intravilan
- Limită sector
- Limită tarla
- Limită imobil
- Limită construcții

|                      |              |
|----------------------|--------------|
| SC TOPO LAND GIS SRL |              |
| Coordonate           | Semnatura si |
| Nume si prenume      | stampa       |
| Ing. Dragomir Petre  |              |
| Valer                |              |
| Data:                | 12.2023      |