
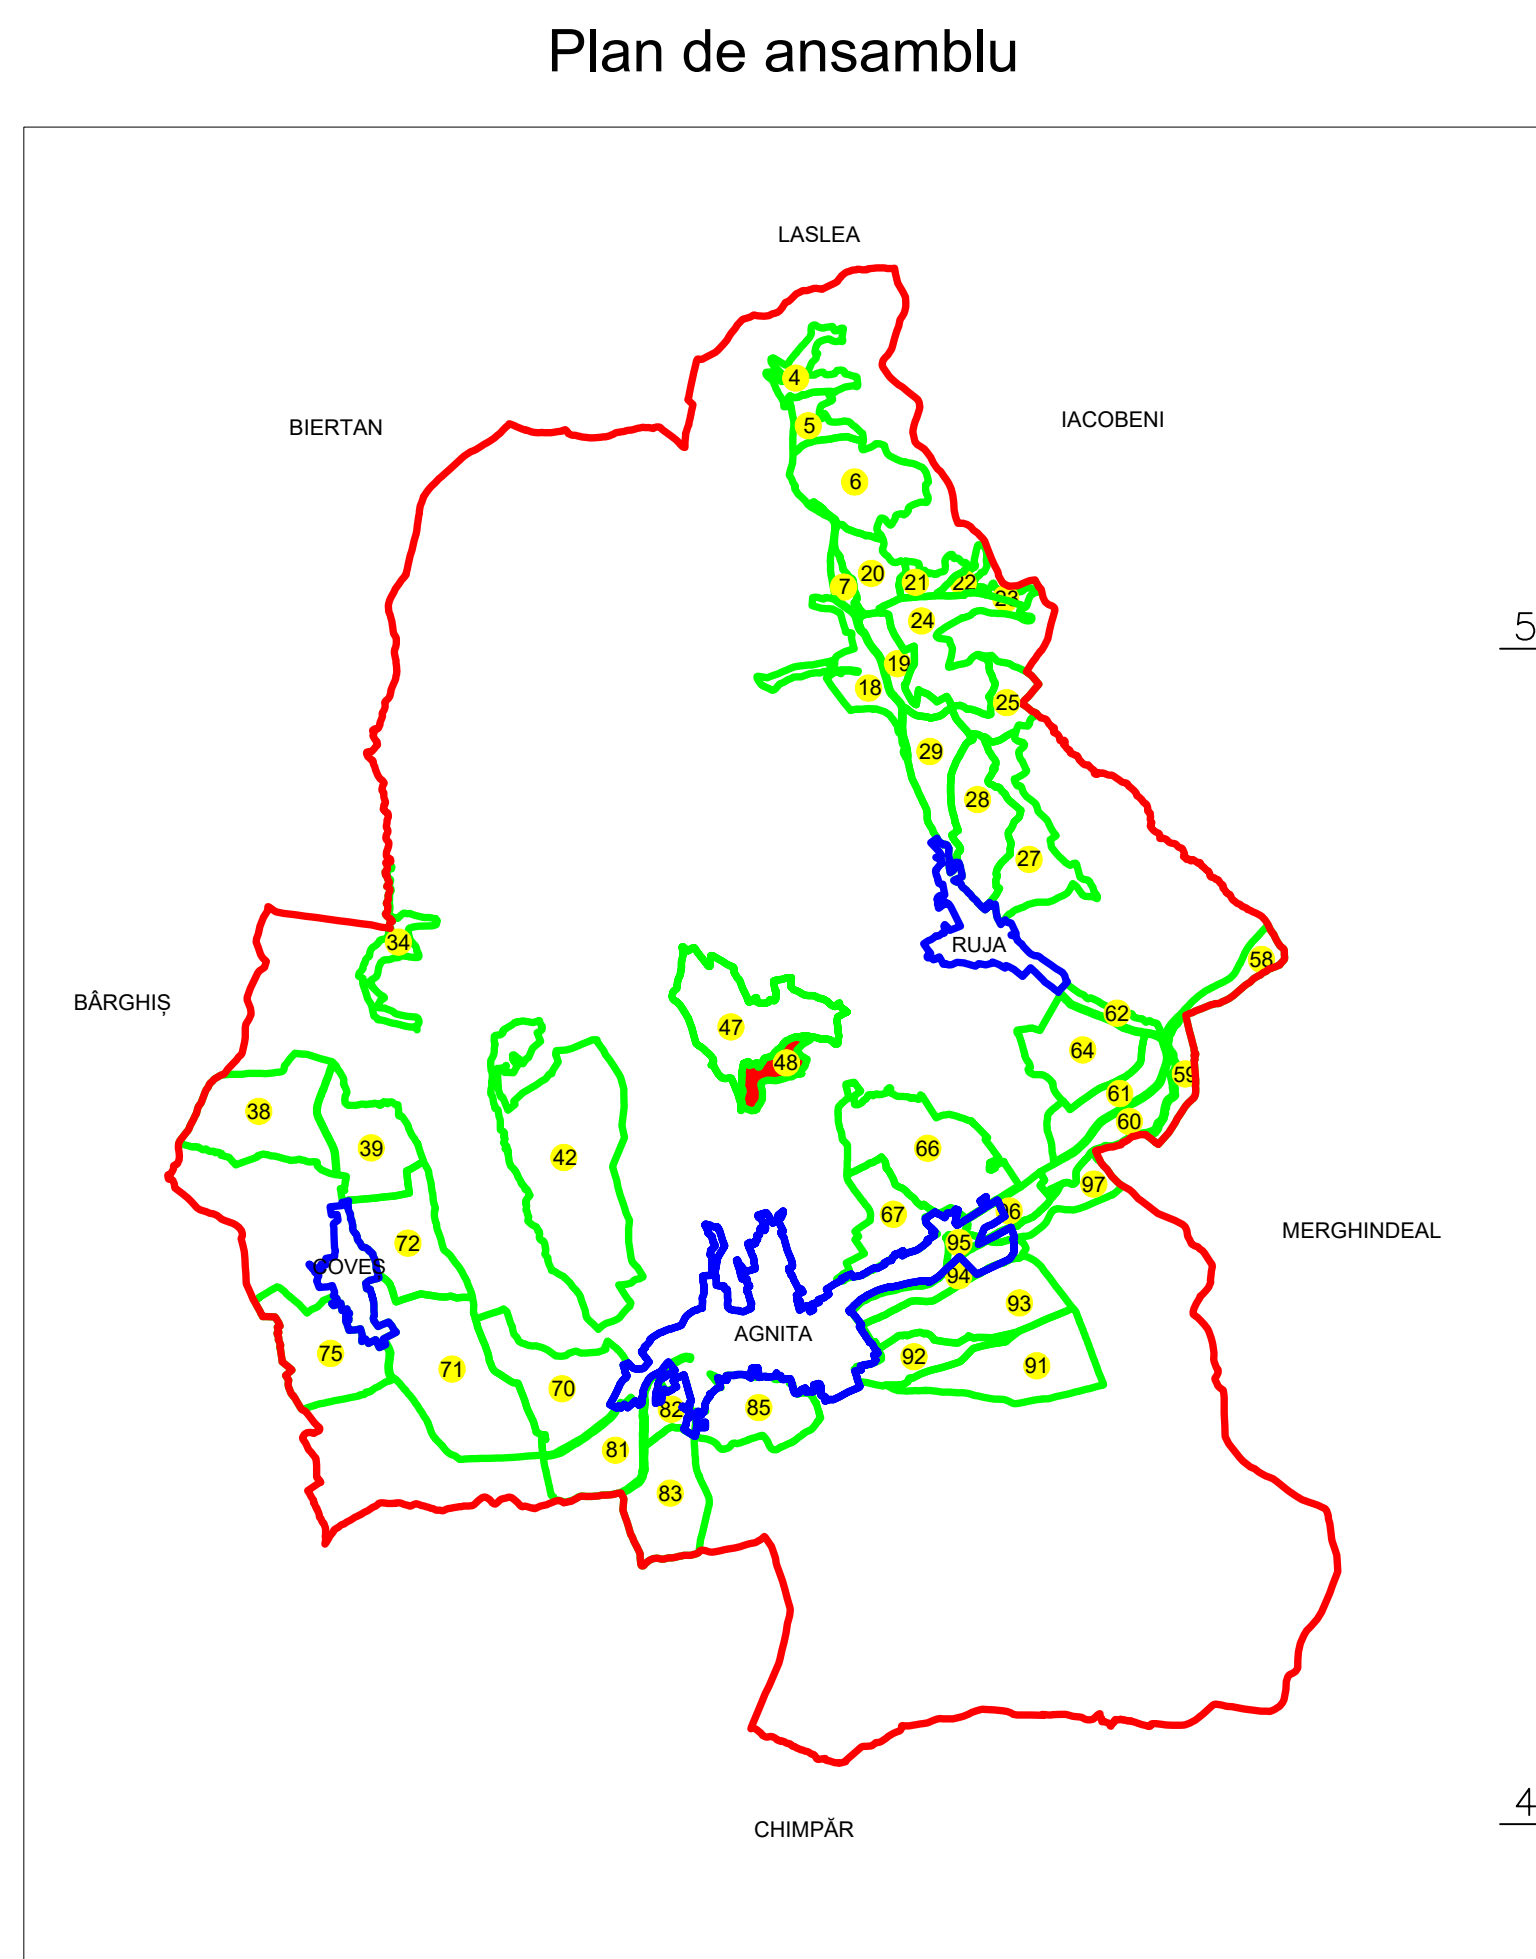


PLAN CADASTRAL
Județul SIBIU, UAT Agnita
Sectorul cadastral 48
Scara 1:2000

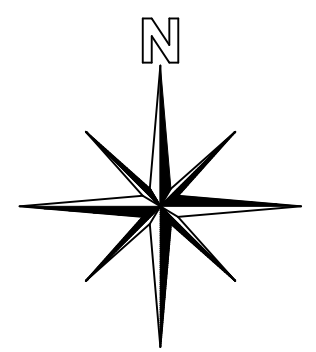

- LEGENDĂ:
- 5451 ID imobil
 - 83 Nr. tarla
 - 48 Nr. sector cadastral
 - C1 Cod cosntrucție
 - Limită UAT
 - Limită intravilan
 - Limită sector
 - Limită tarla
 - Limită imobil
 - Limită construcții

UAT Agnita

UAT Agnita

UAT Agnita

UAT Agnita

SC TOPO LAND GIS SRL	
Executanți	Semnalizări și stamping
Nume și prenume	
Ing. Grigorescu Petre	
Valer	
Data	12.2023