

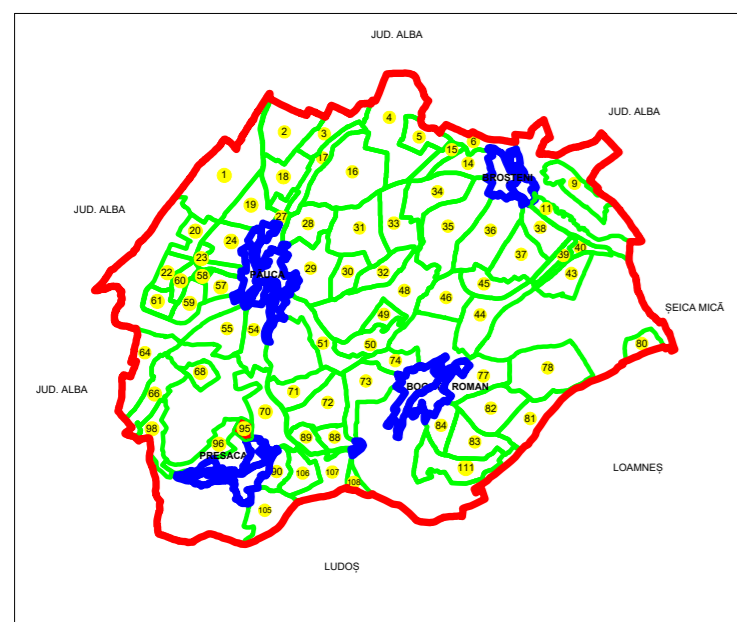


Plan de ansamblu

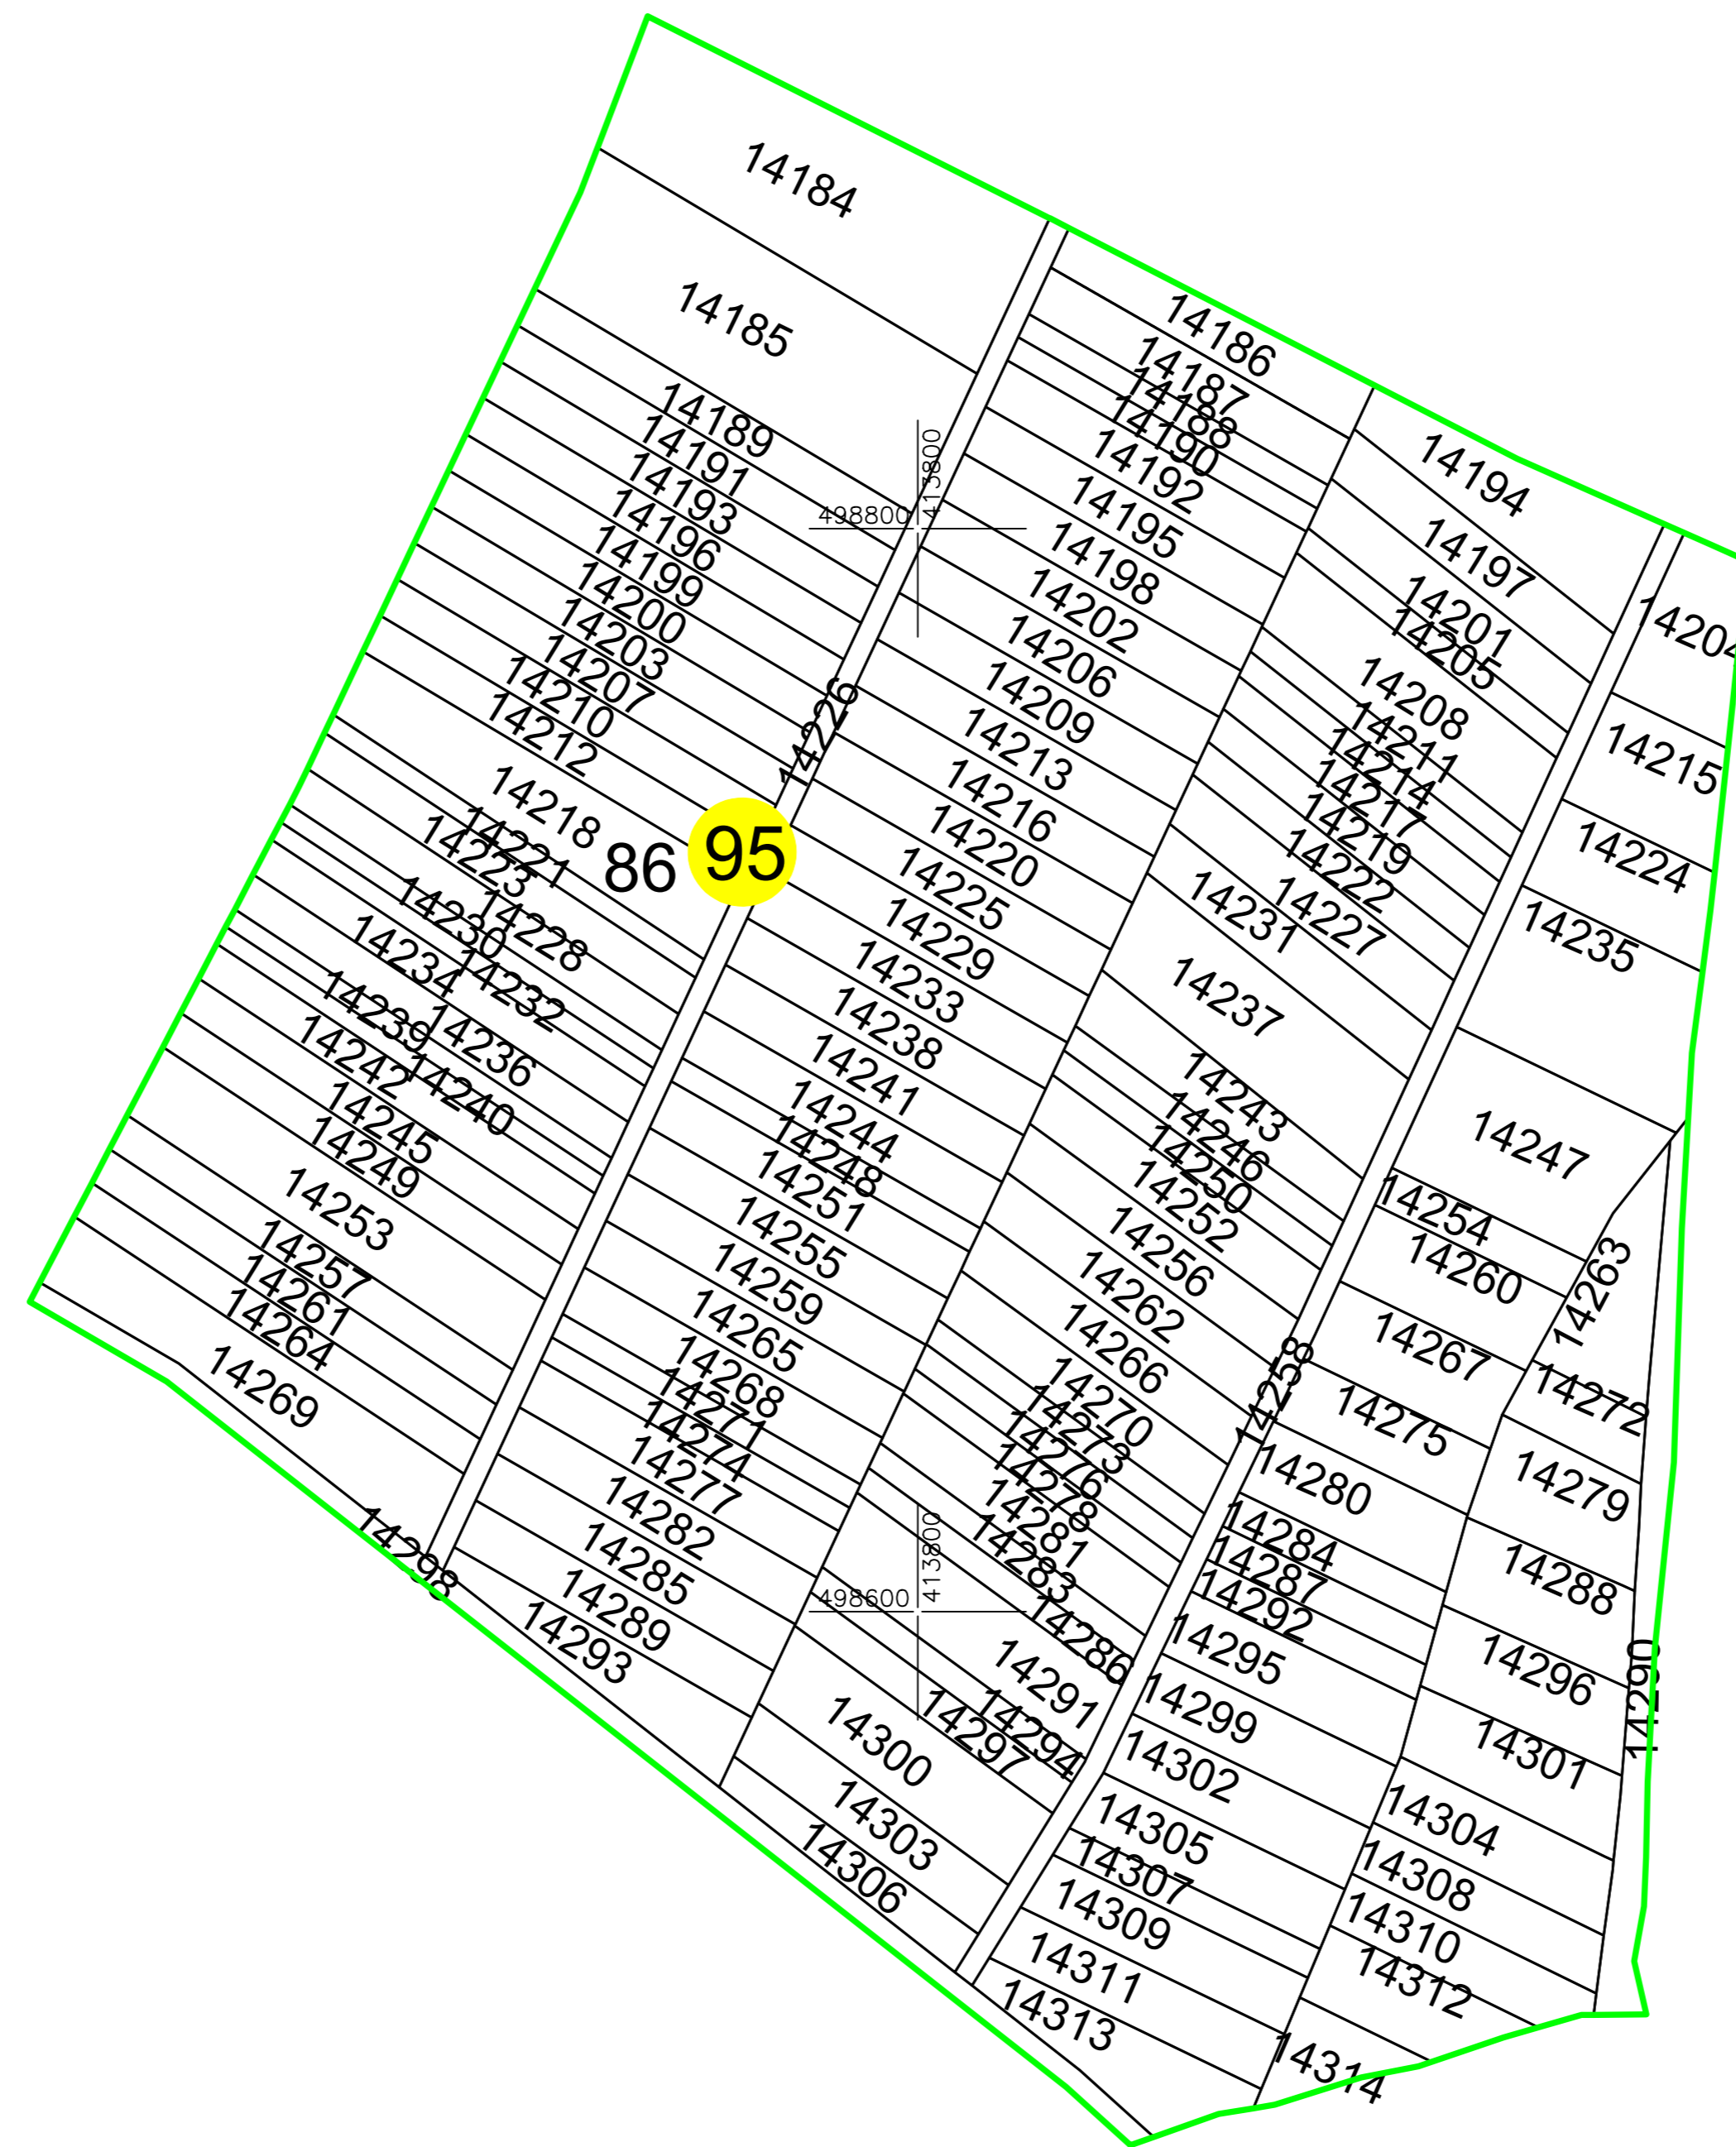

**PLAN CADASTRAL**  
 Județul SIBIU, UAT Păuca  
 Sectorul cadastral 95  
 Scara 1:2000

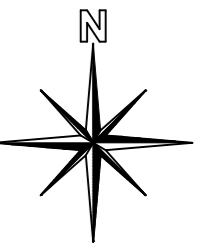

- LEGENDĂ:**
- 14269 ID imobil
  - 86 Nr. tarla
  - 95 Nr. sector cadastral
  - c1 Cod construcție
  - Limită UAT
  - Limită intravilan
  - - - Pârâu
  - Limită sector
  - Limită tarla
  - Limită imobil
  - Limită construcții

Sistem de proiectie Stereografic 1970

SC TOPOLAND GIS SRL	
Proiectant	Verificator
Ing. Ștefan Păuș	Ing. Ștefan Păuș
Data	27.06.2023