
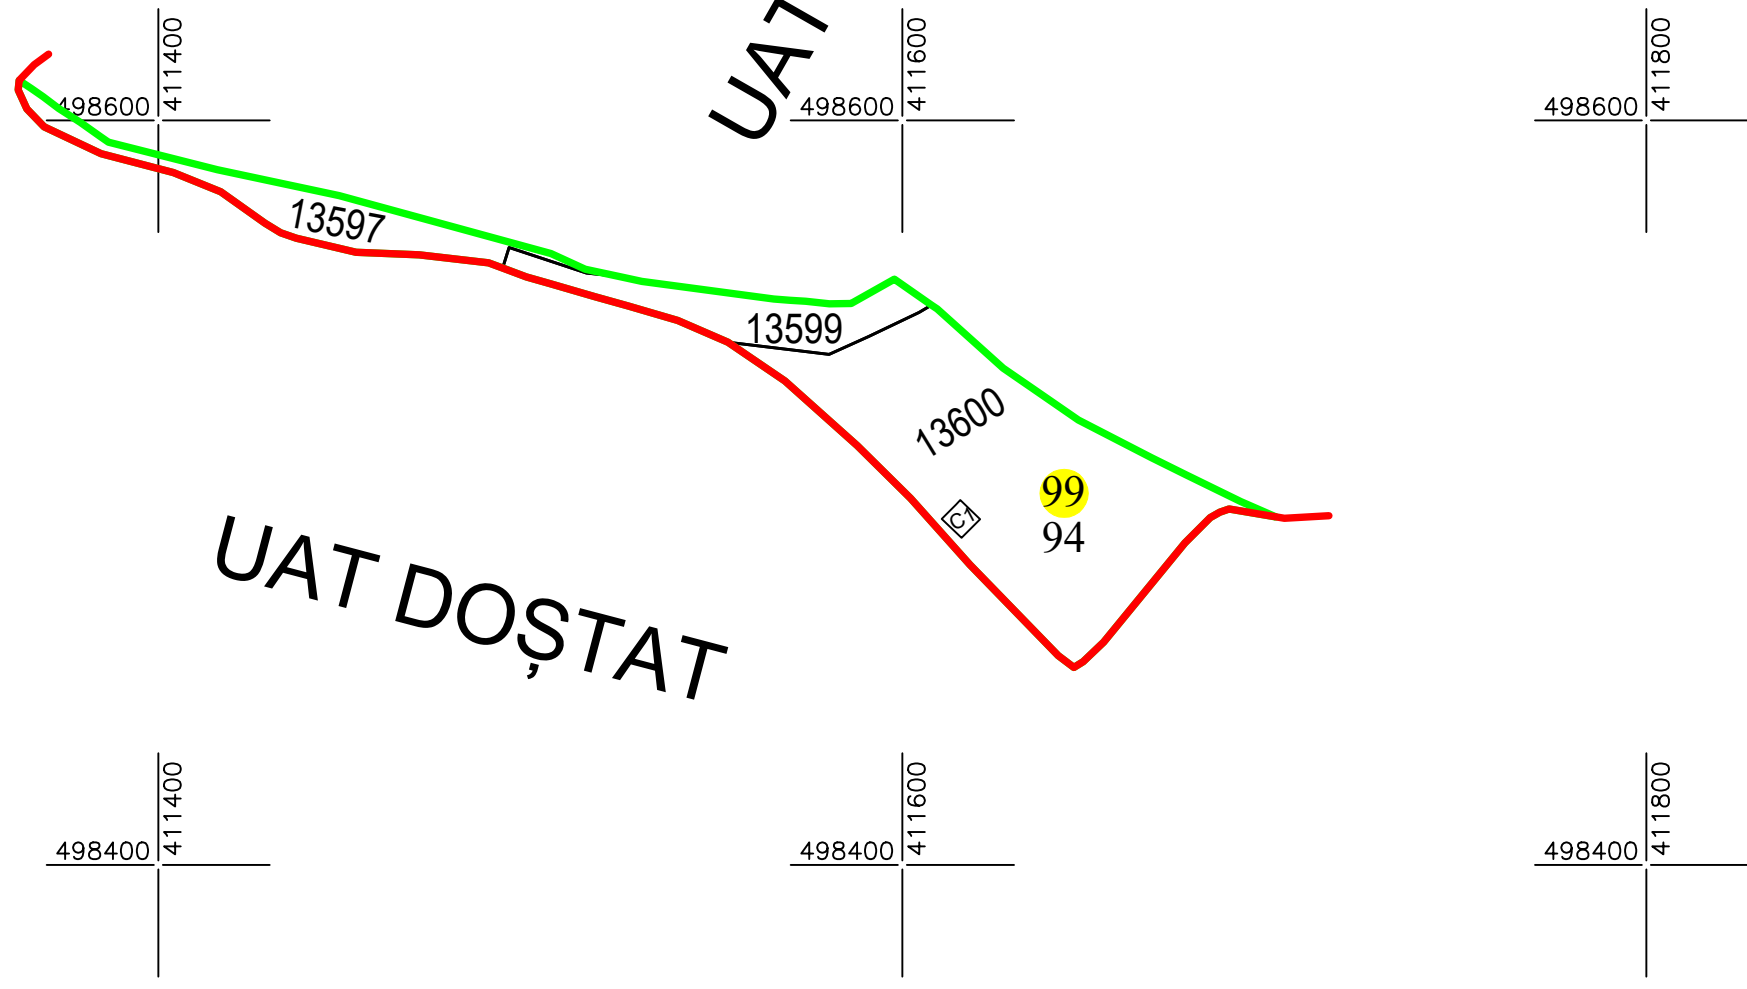
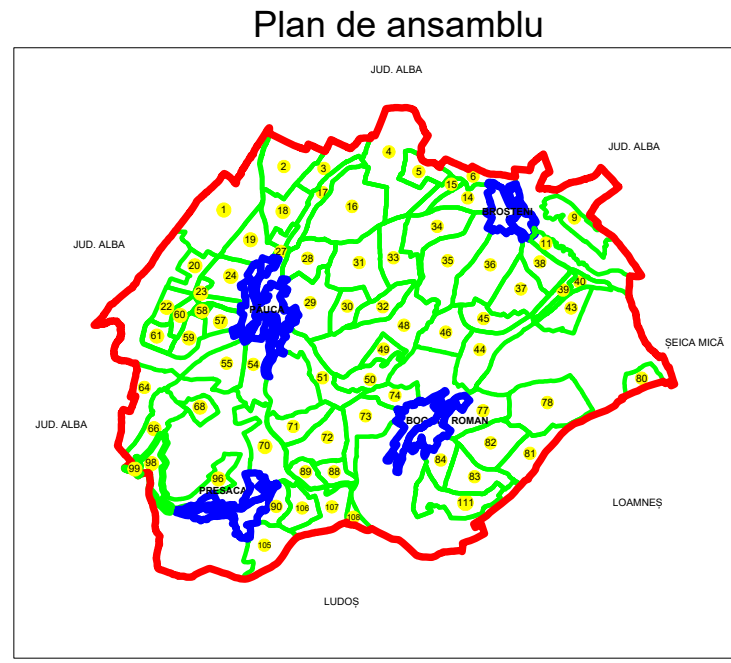


PLAN CADASTRAL

Județul SIBIU, UAT Păuca

Sectorul cadastral 99

Scara 1:2000

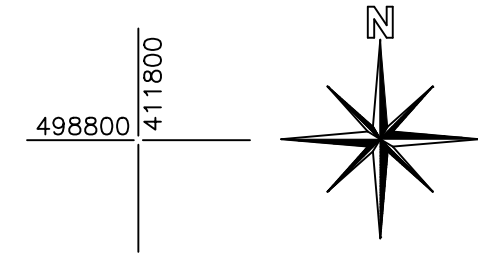

- LEGENDĂ:
- 13600 ID imobil
 - 94 Nr. tarla
 - 99 Nr. sector cadastral
 - C1 Cod construcție
 - Limită UAT
 - Limită intravilan
 - - - Pârâu
 - Limită sector
 - Limită tarla
 - Limită imobil
 - Limită construcții

SC TOPO LAND GIS SRL	
Executant, nume și prenume	Semnătura și stampila
Ing. Drăghescu Petre Valer	
Data:	06.2023

Sistem de proiectie Stereografic 1970

Spre publicare