

PLAN CADASTRAL
JUDEȚUL SUCEAVA, UAT FRASIN, SECTORUL CADASTRAL NR. 25
Scara 1:1000
Sistem de proiecție STEREO 1970



Bucșoaia

Bucșoaia

STRADA PAROHIEI

SECTOR CADASTRAL 26

DRUM COMUNAL DC 30 A


DRUM NAȚIONAL DN 17

STRADA PAROHIEI


SECTOR CADASTRAL 26

SECTOR CADASTRAL 26

Schiță cu dispunerea sectorului:

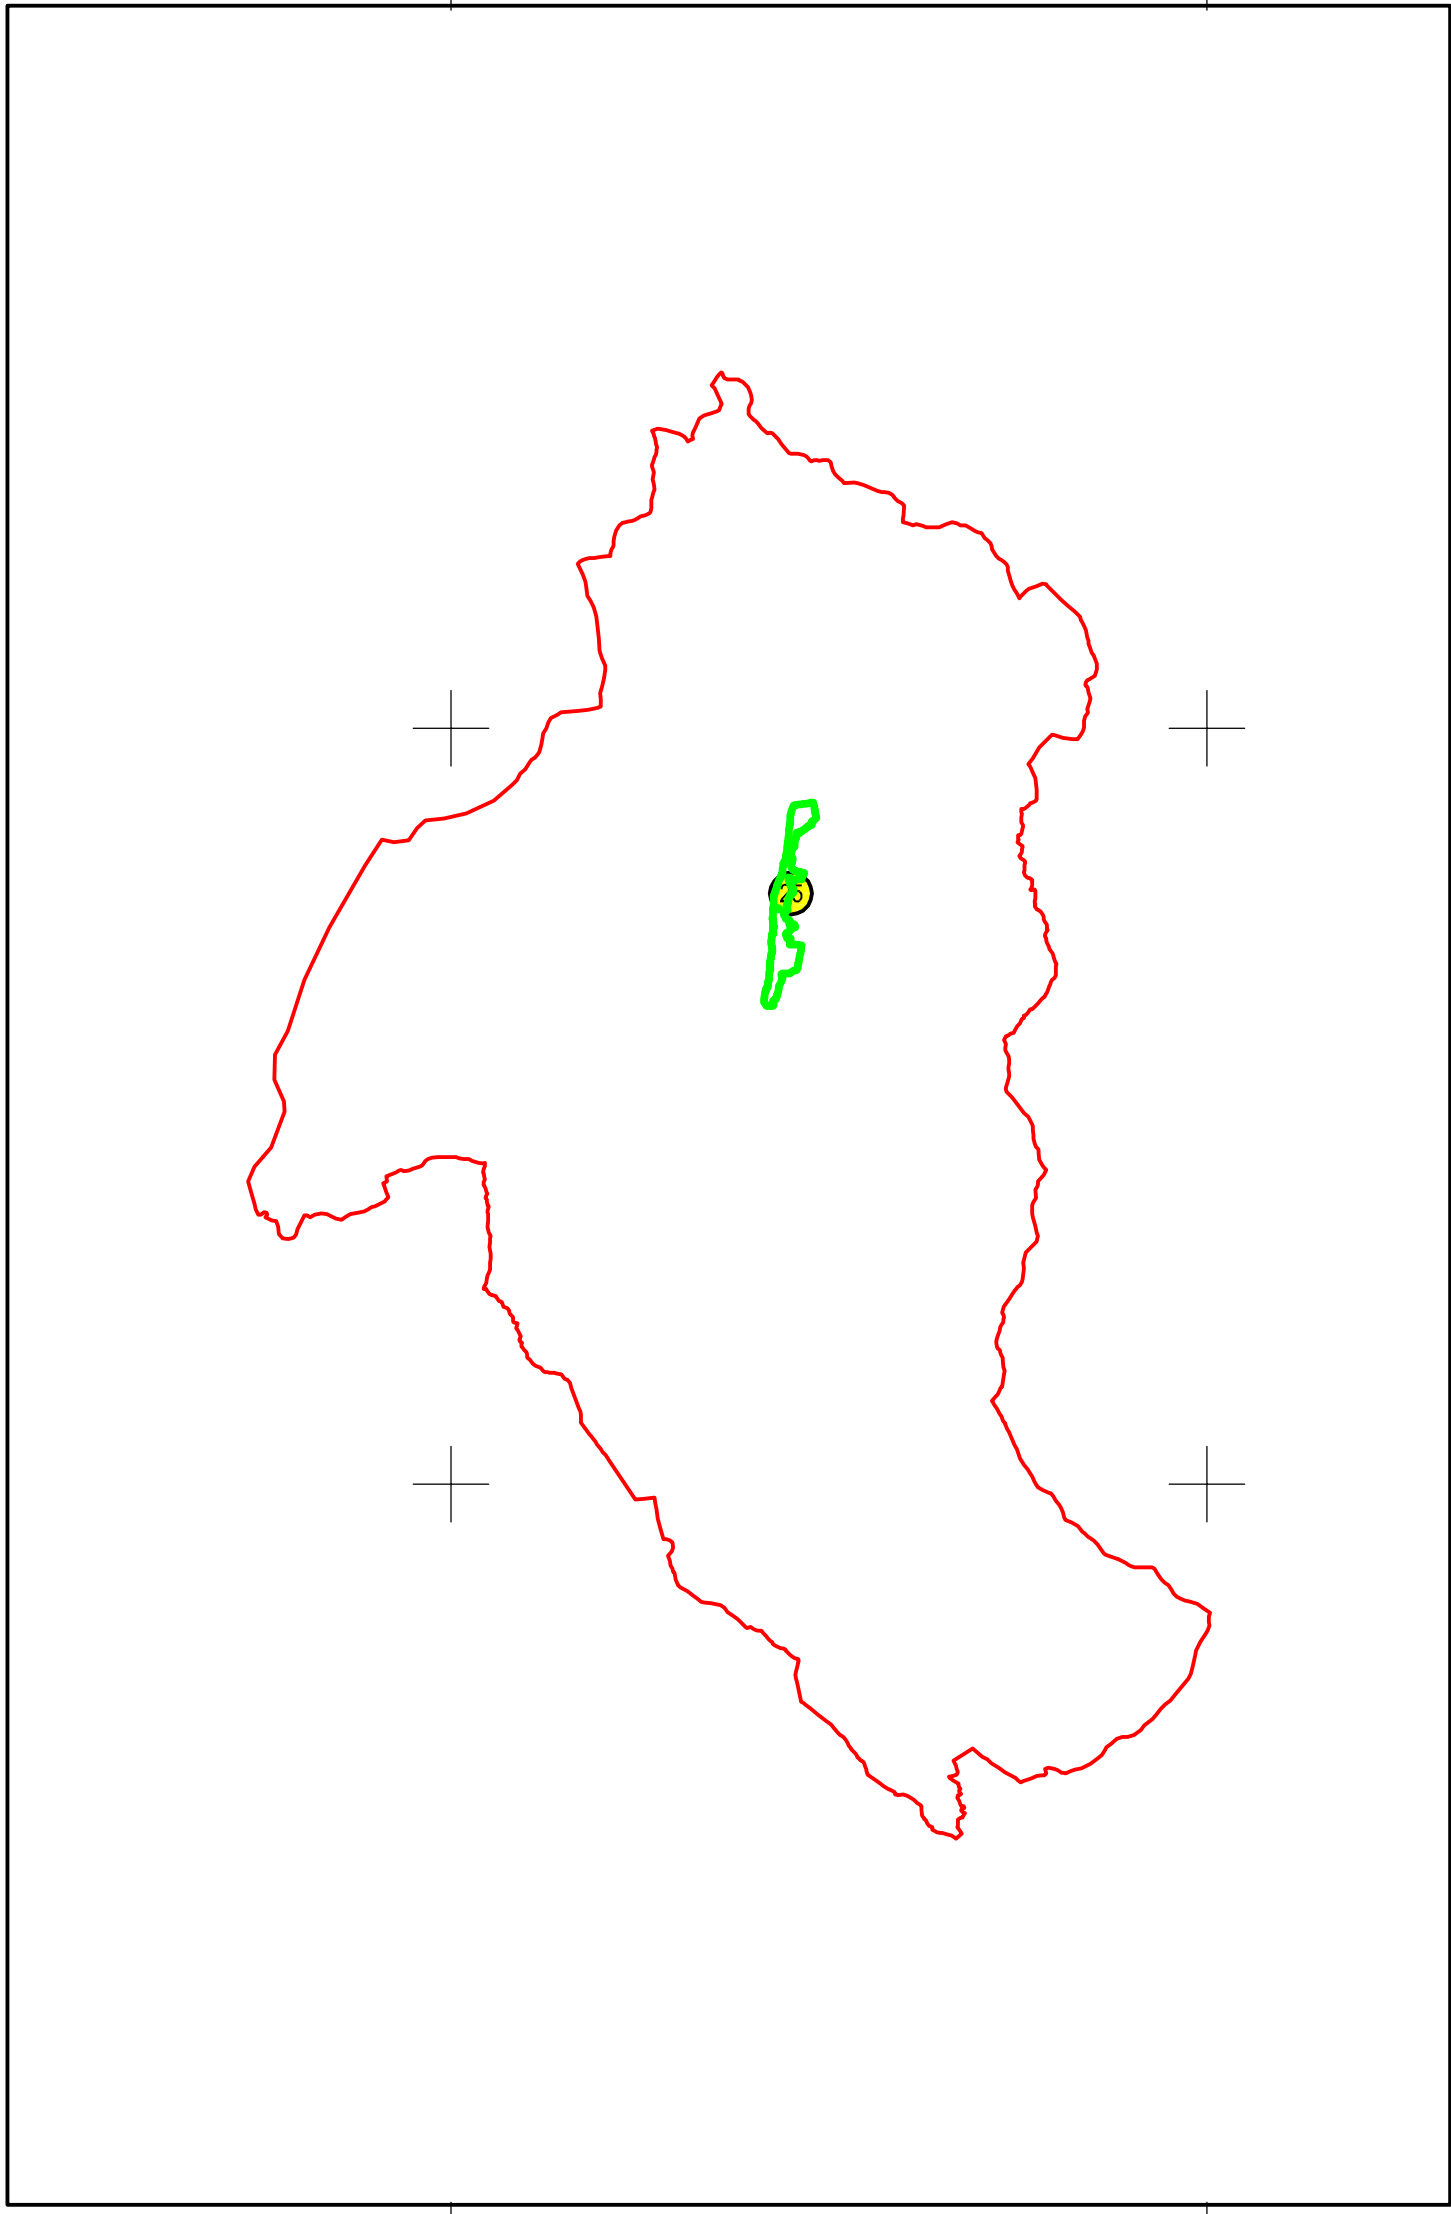

Schema de racordare a planșelor

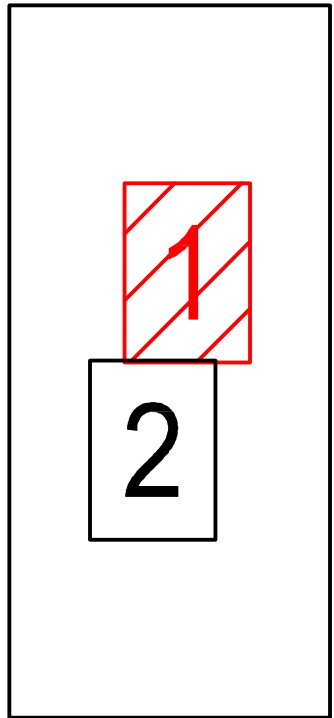

Legendă:

	Limită sector cadastral
	Număr sector cadastral
	Limită imobil
1232	ID imobil
	Limită UAT
	Limită intravilan
	Limită construcții

Prestator: SC AZIMUT 2010 SRL
Executant: ing. MOCANU VLAD-ILIE
Data: 17.02.2025