



PLAN CADASTRAL
JUDEȚUL SUCEAVA, UAT FRUMOSU, SECTORUL CADASTRAL NR. 41
Scara 1:2000
Sistem de proiecție STEREO 1970

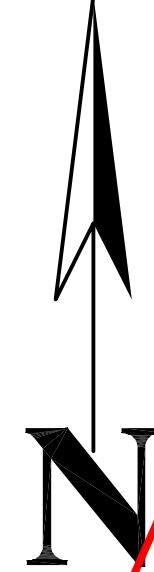

Legendă:

	Limită sector cadastral
	Număr sector cadastral
	Limită imobil
1589	ID imobil
	Limită UAT
	Limită intravilan
	Limită construcții

Schiță cu dispunerea sectorului:

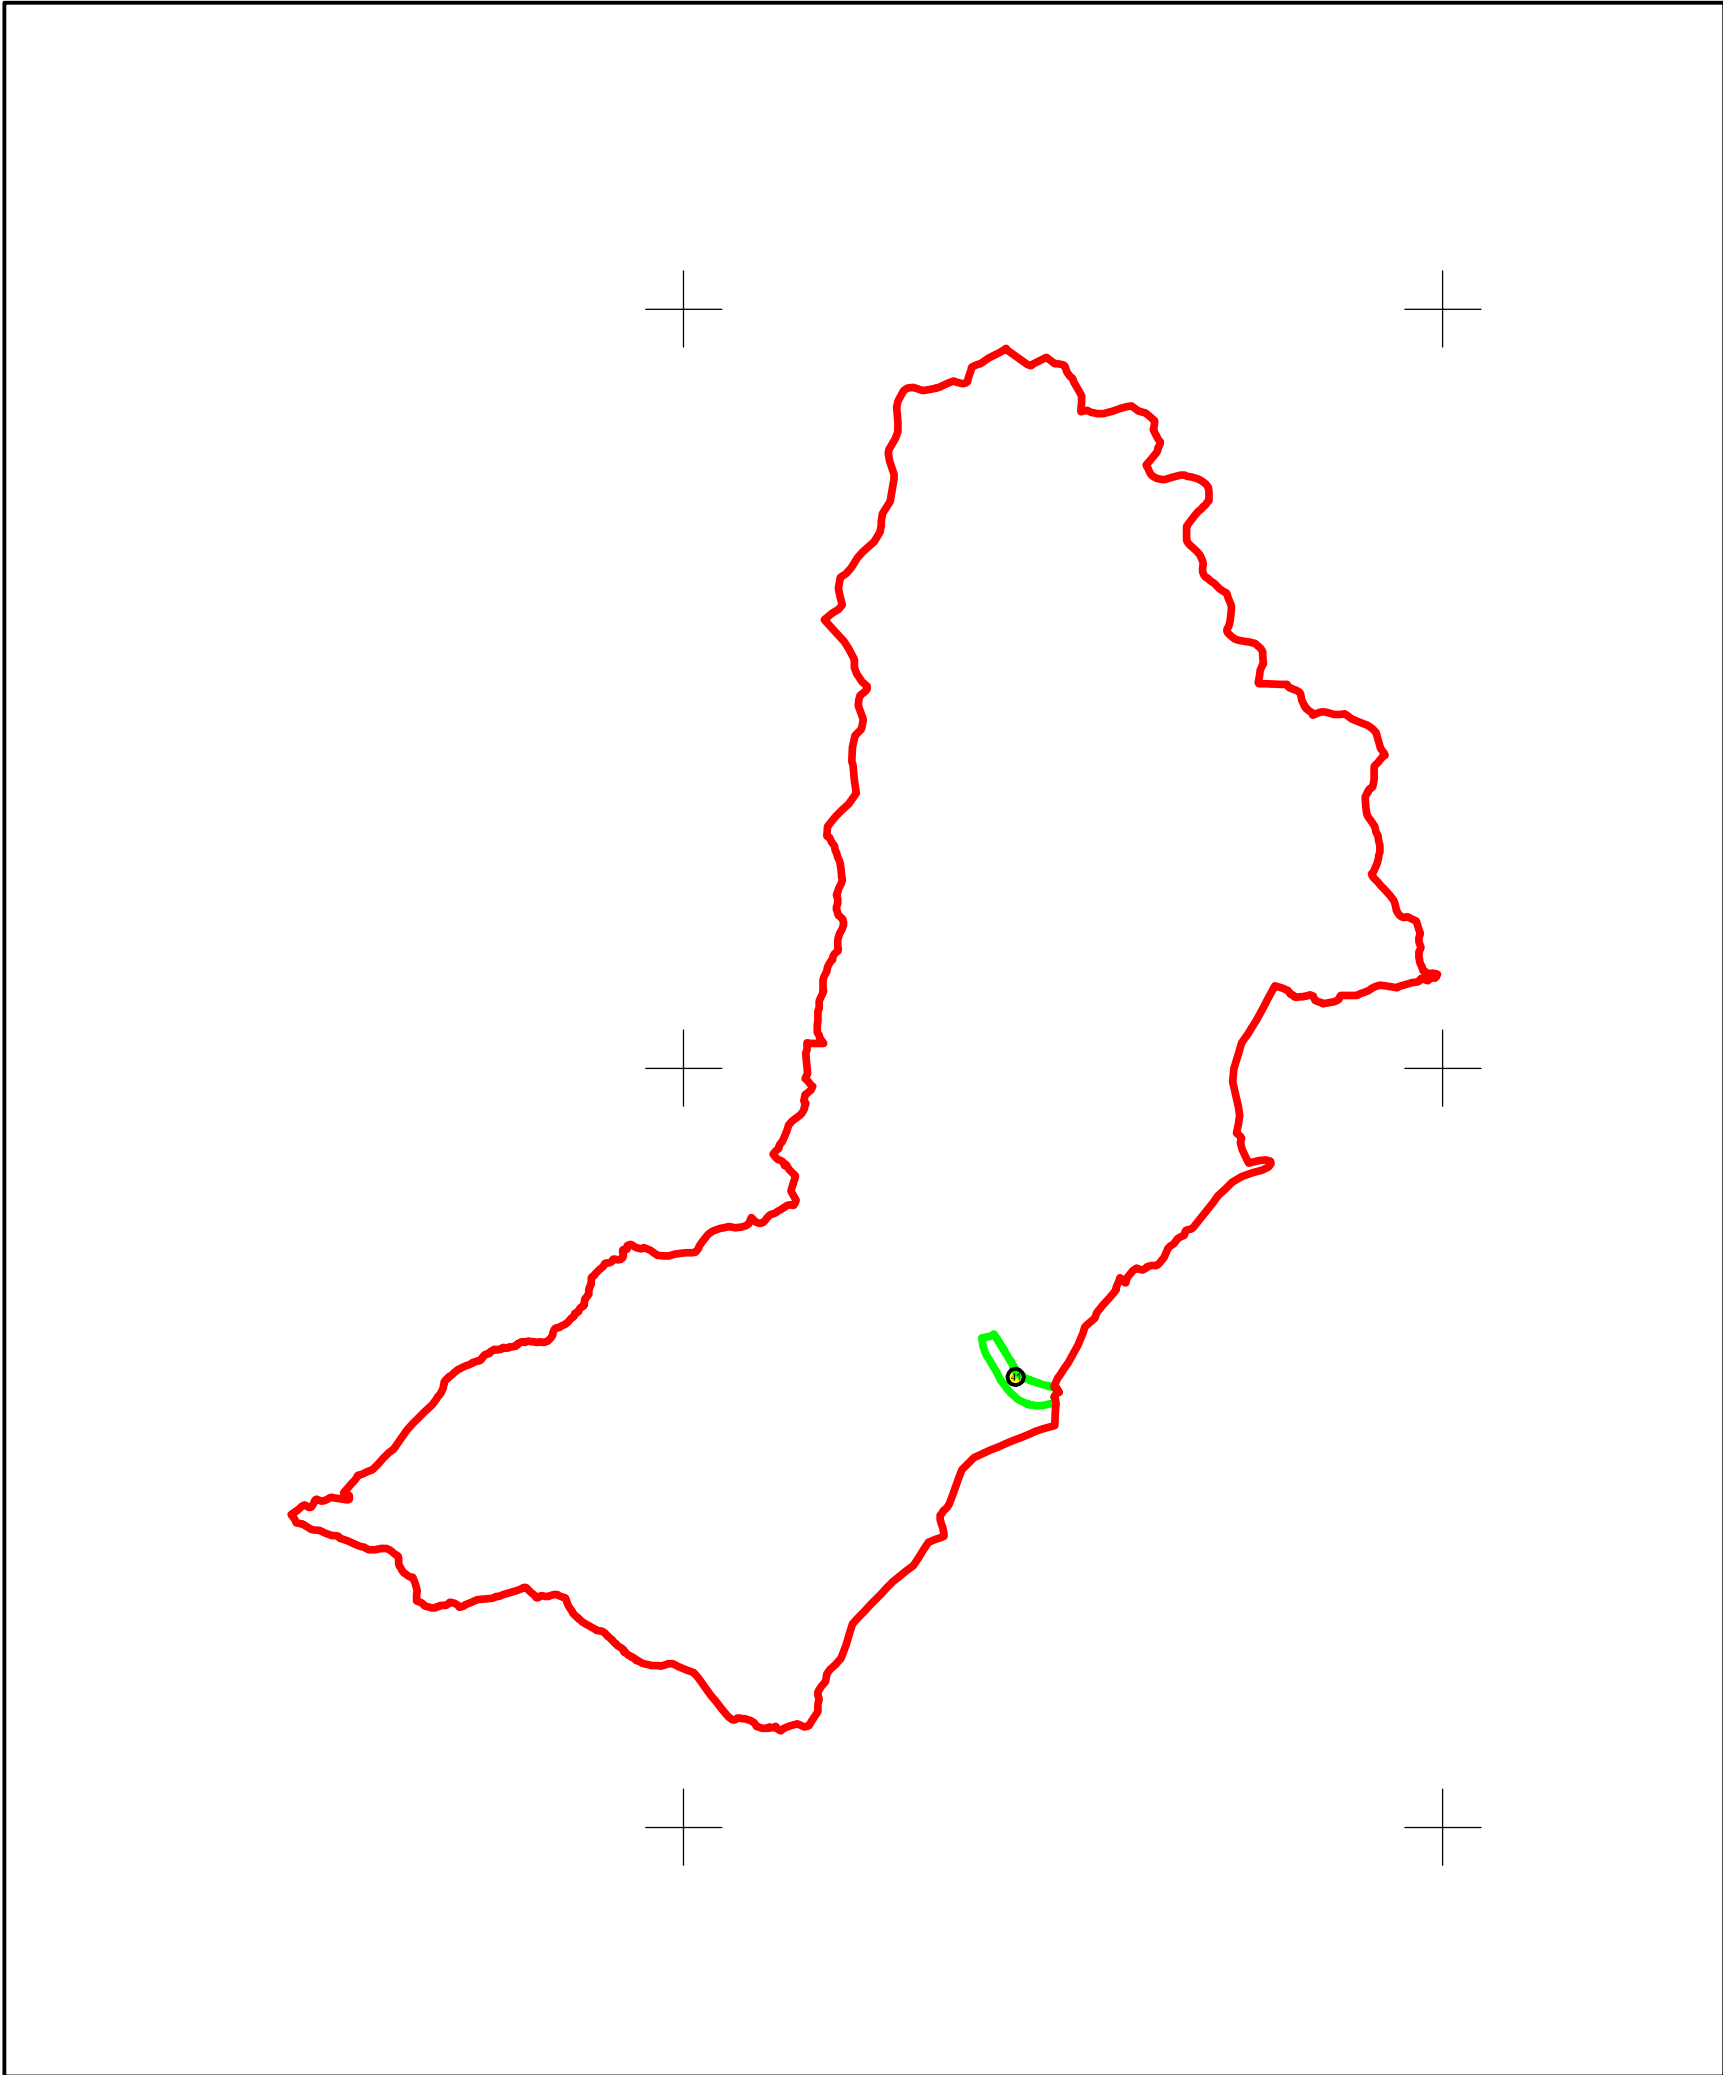

< Spre publicare >

Prestator: SC AZIMUT 2010 SRL
Executant: MOCANU VLAD-ILIE
Data: 14.07.2025