


PLAN CADASTRAL


JUDEȚUL SUCEAVA, UAT HORODNIC DE JOS, SECTORUL CADASTRAL NR. 12

Scara 1:1000

Sistem de proiecție STEREO 1970

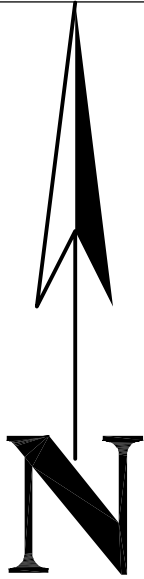


Schiță cu dispunerea sectorului:

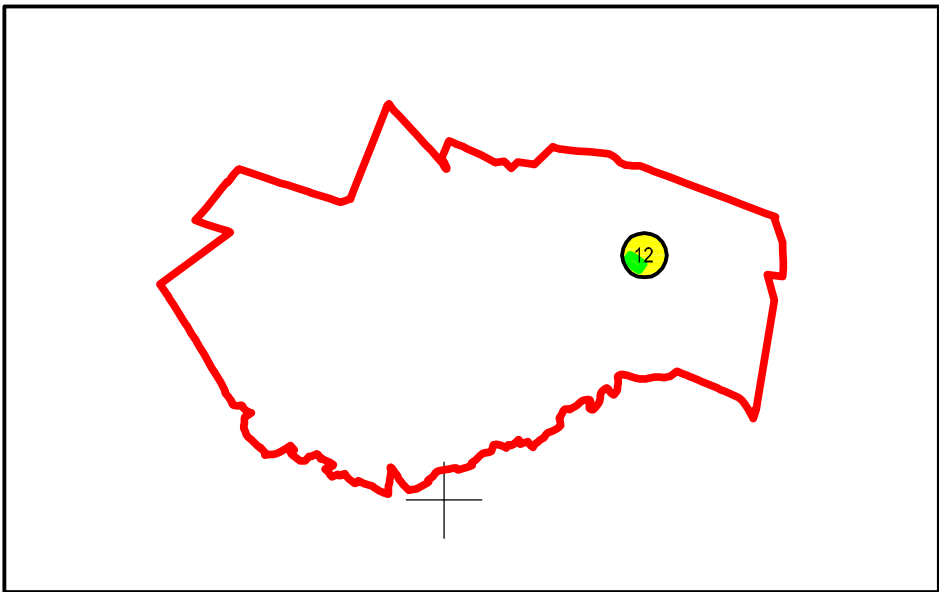

Legendă:

	Limită sector cadastral
	Număr sector cadastral
	Limită imobil
	ID imobil
	Limită UAT
	Limită intravilan
	Limită construcții

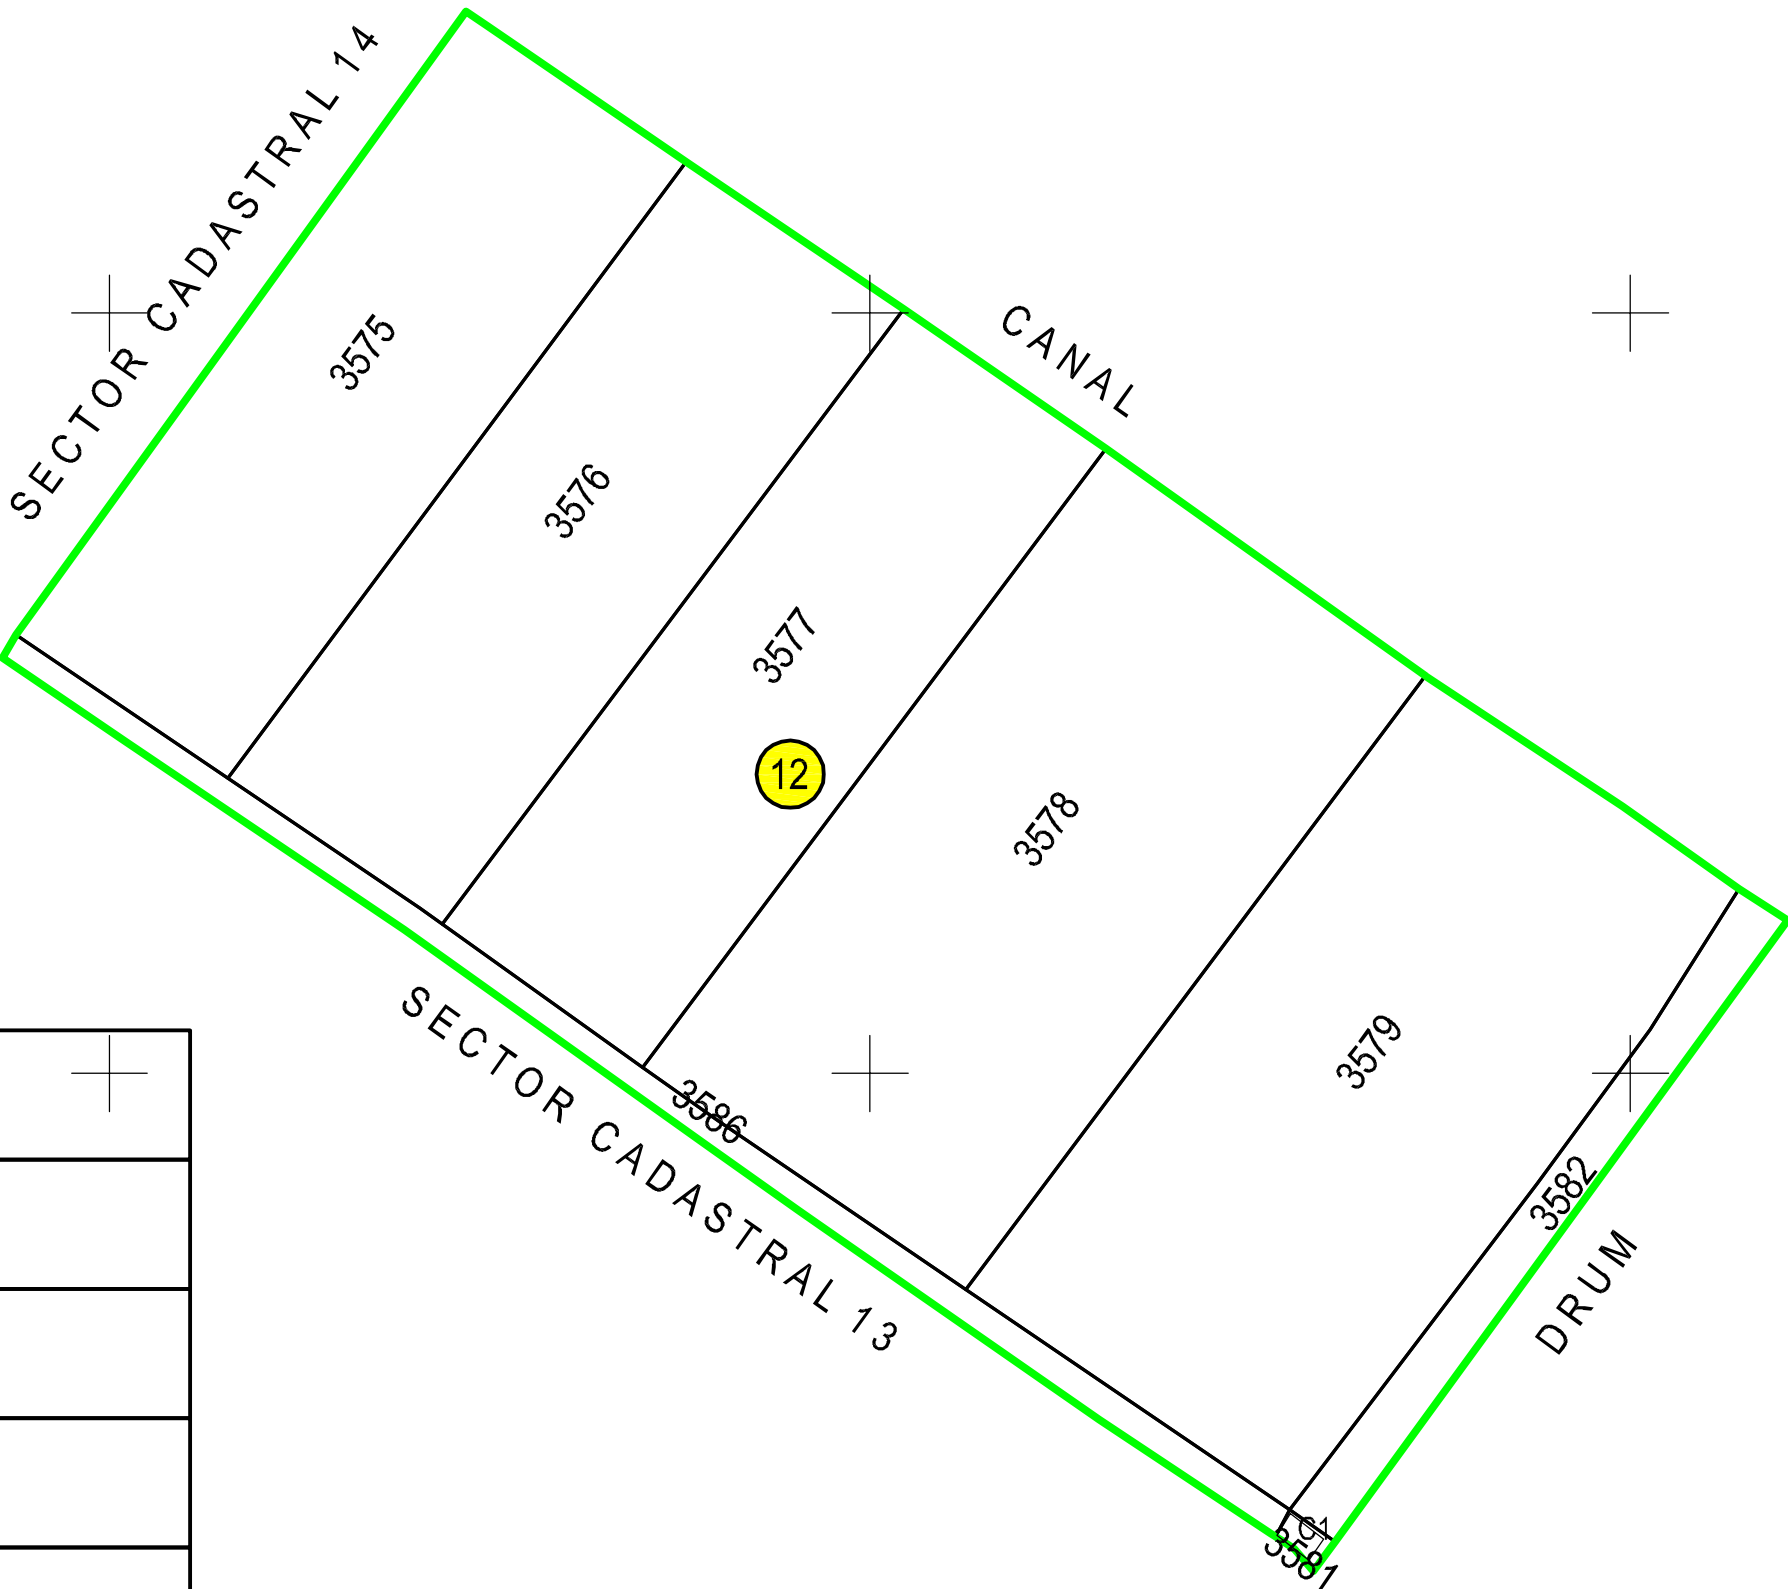

< Spre publicare >

Prestator: SC MARDARI PROJECTS&INVESTMENTS SRL
Executant: ing. MARDARI RADU VIOREL
Data: 04.04.2025